


PLANTA
S/ESCALA

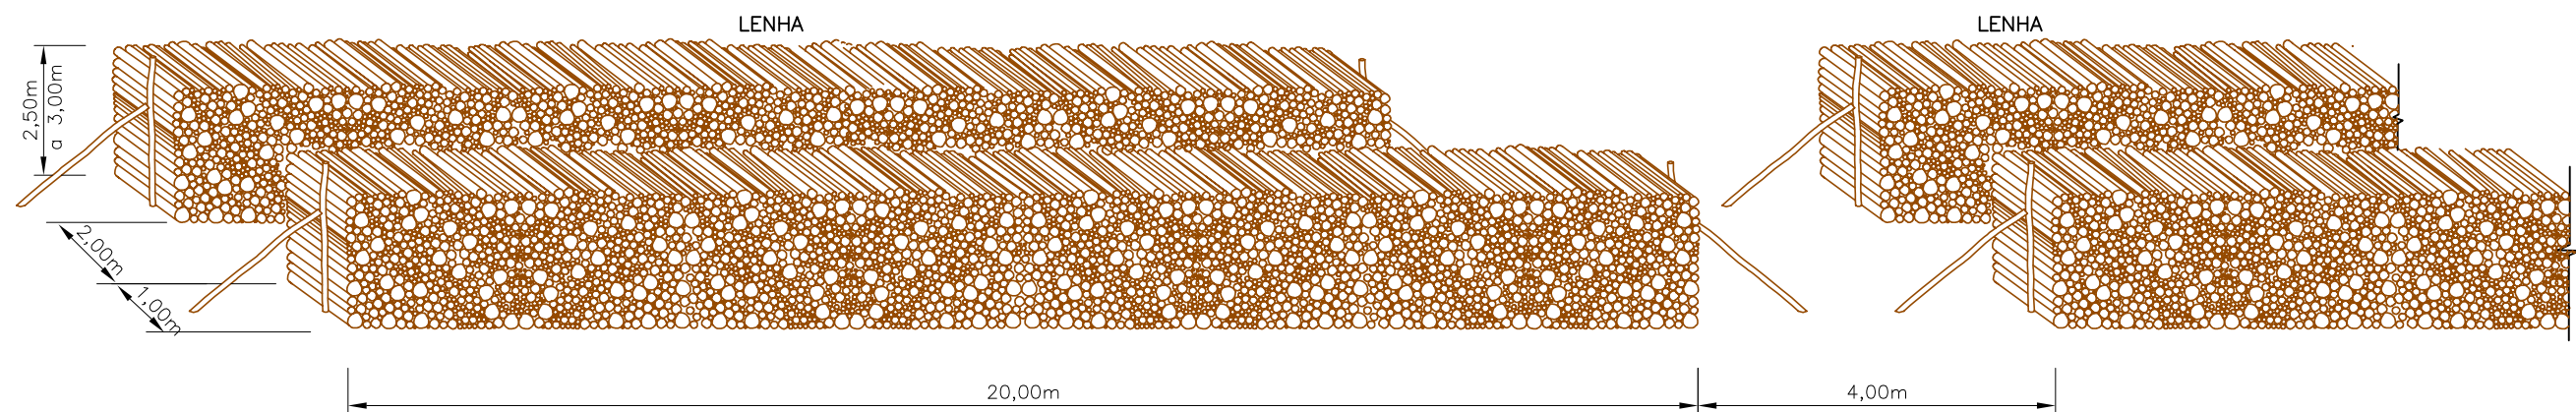

PERSPECTIVA
S/ESCALA

ASSINATURA 1:	
ALEXANDRE AFONSO BINELLI	JGP
ENG. FLORESTAL - CREA 5060815490	
ESCALA APROXIMADA: 1:5.000	DES. JGP N°:
DATA: 26/11/01	REV.: 00

CLIENTE:



TÍTULO:

ESQUEMA DE EMPILHAMENTO DE MADEIRA
LENHA

