X

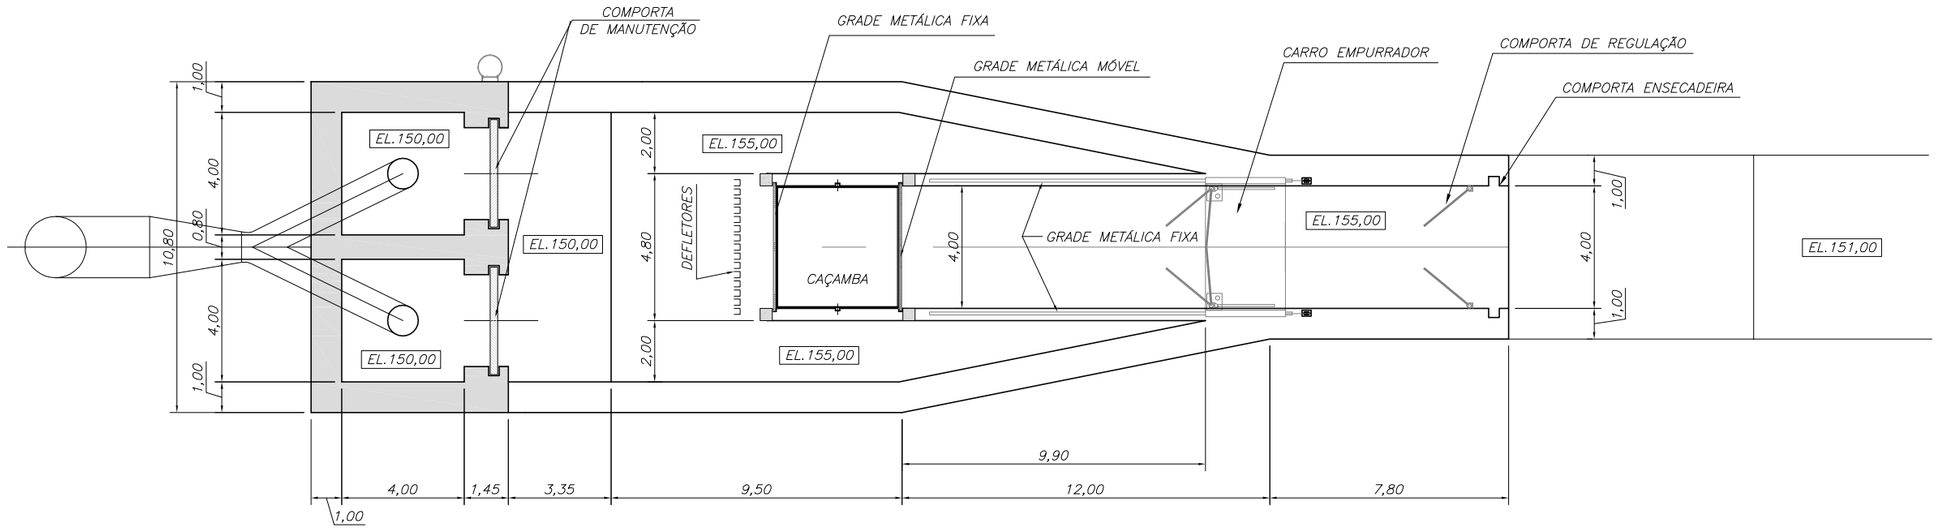

PLANTA

NOTA:
1– Todas as dimensões estão em metro, exceto onde indicado.

0 1 2 3 4 5 10m
ESCALA – EXCETO ONDE INDICADO

DISTRIBUIÇÃO AUTOMÁTICA DE CÓPIAS

DISTR.	QTDE./TIPO	ÓRGÃO
		TOTAL

	FEITO	CONFERIDO	COORDENADOR	APROV. GE	DATA
c					
b					
a					

ALTERAÇÕES

CLASSIFICAÇÃO

epe Empresa de Pesquisa Energética

Consórcio LEME CONCREMAT

PROJ.	DES.	CONF.
RJ	VW	CRA

VISTO SDS
COORDENADOR DE ÁREA
APROV. MGG
GERENTE DO PROJETO
DATA MAIO/2.009

UHE TELES PIRES

SISTEMA DE TRANSPOSIÇÃO DE PEIXES
ARRANJO GERAL
PLANTA

Figura 5.8-3

Nº TPI–V
39–200.018–DE
Rev. R0

FOLHA

ARQ.