




Locação dos Muros de arrimo (alas de proteção) e cercas

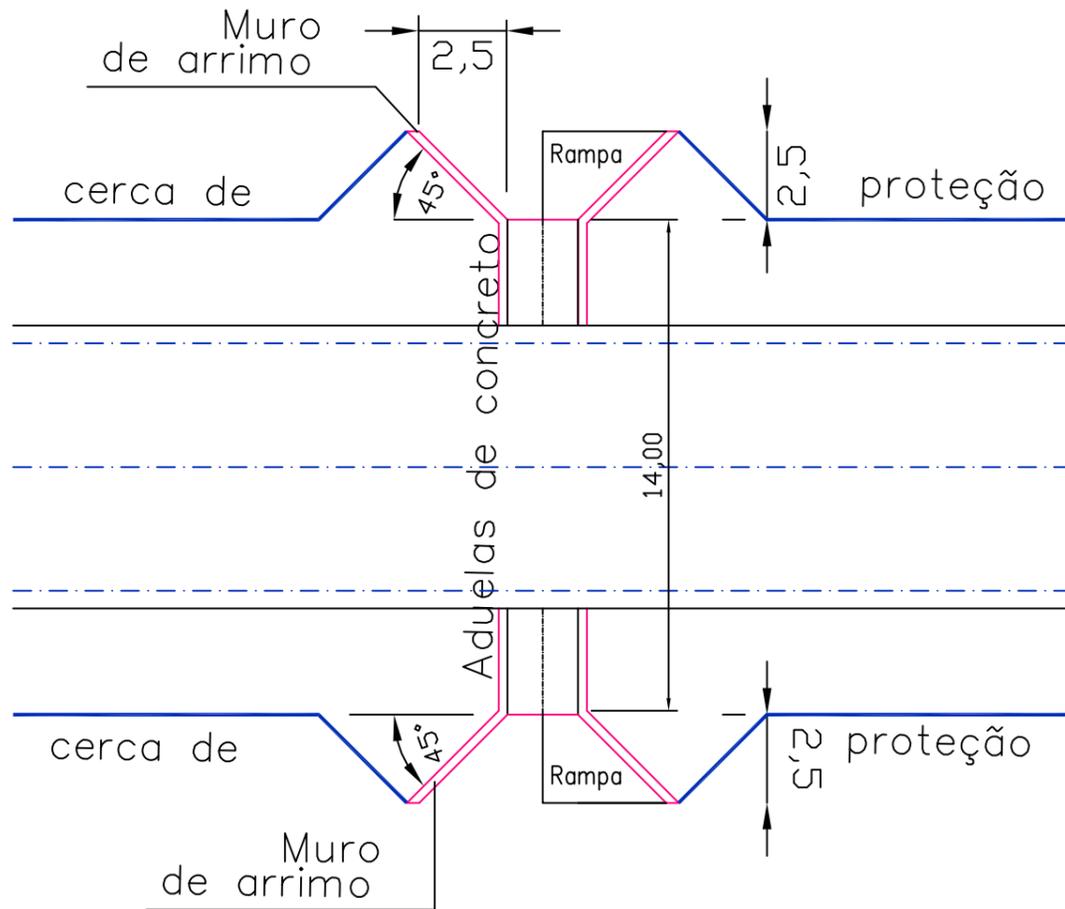

Fachada e detalhes

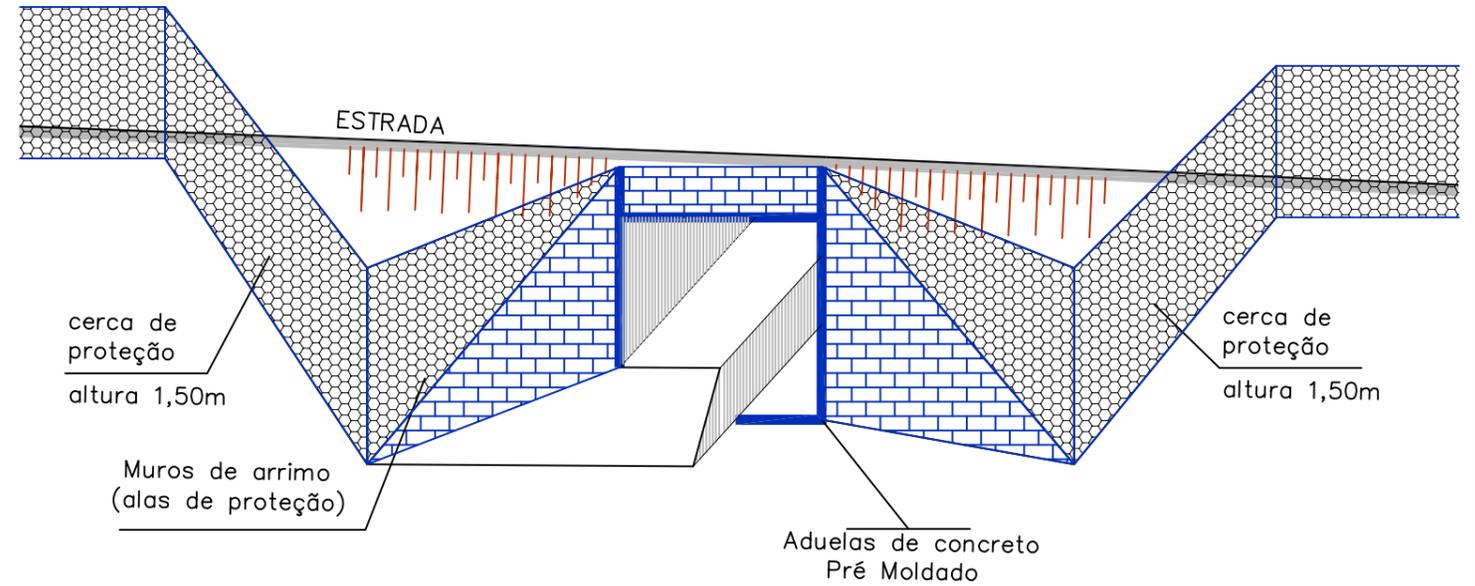

CORTE A - A

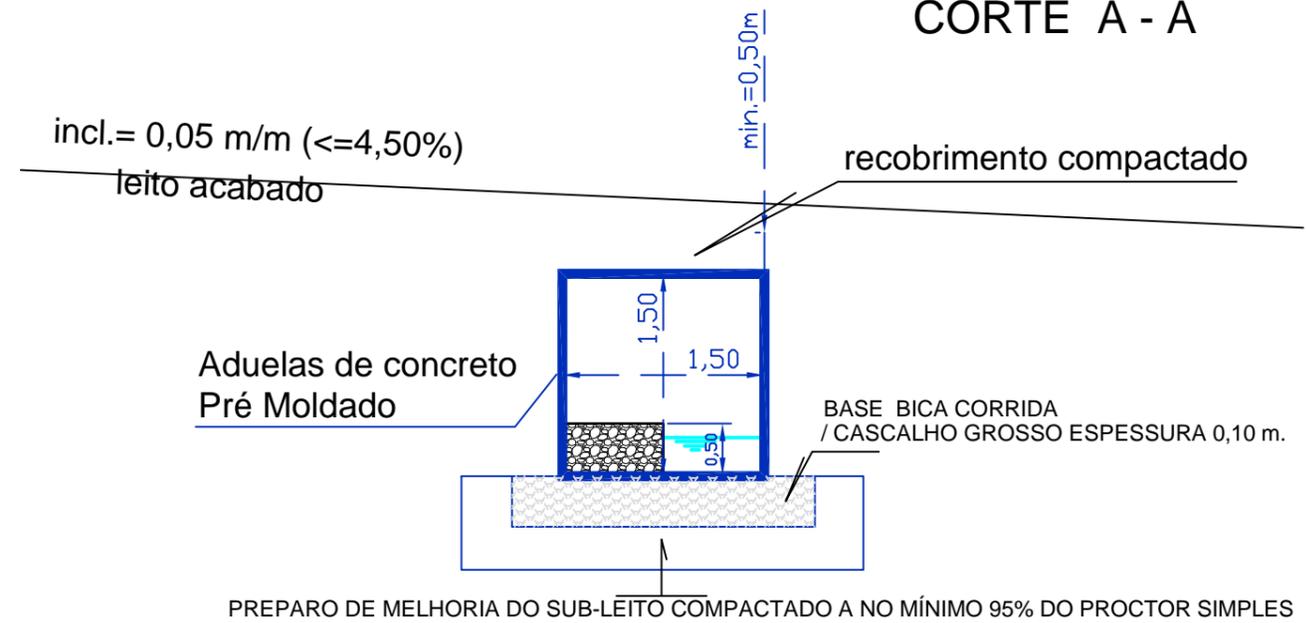

ASSINATURA 1:	
JOSÉ CARLOS DE LIMA PEREIRA	JGP
ENG. CIVIL - CREA 0682403454	
S/ESCALA	DES. JGP N°: int 001.DWG
DATA: 26/02/11	

CLIENTE:
COMPANHIA HIDRELÉTRICA TELES PIRES
FIGURA 3.1.b
ESQUEMA DE PASSAGEM DE FAUNA
 JGP Consultoria e Participações Ltda.