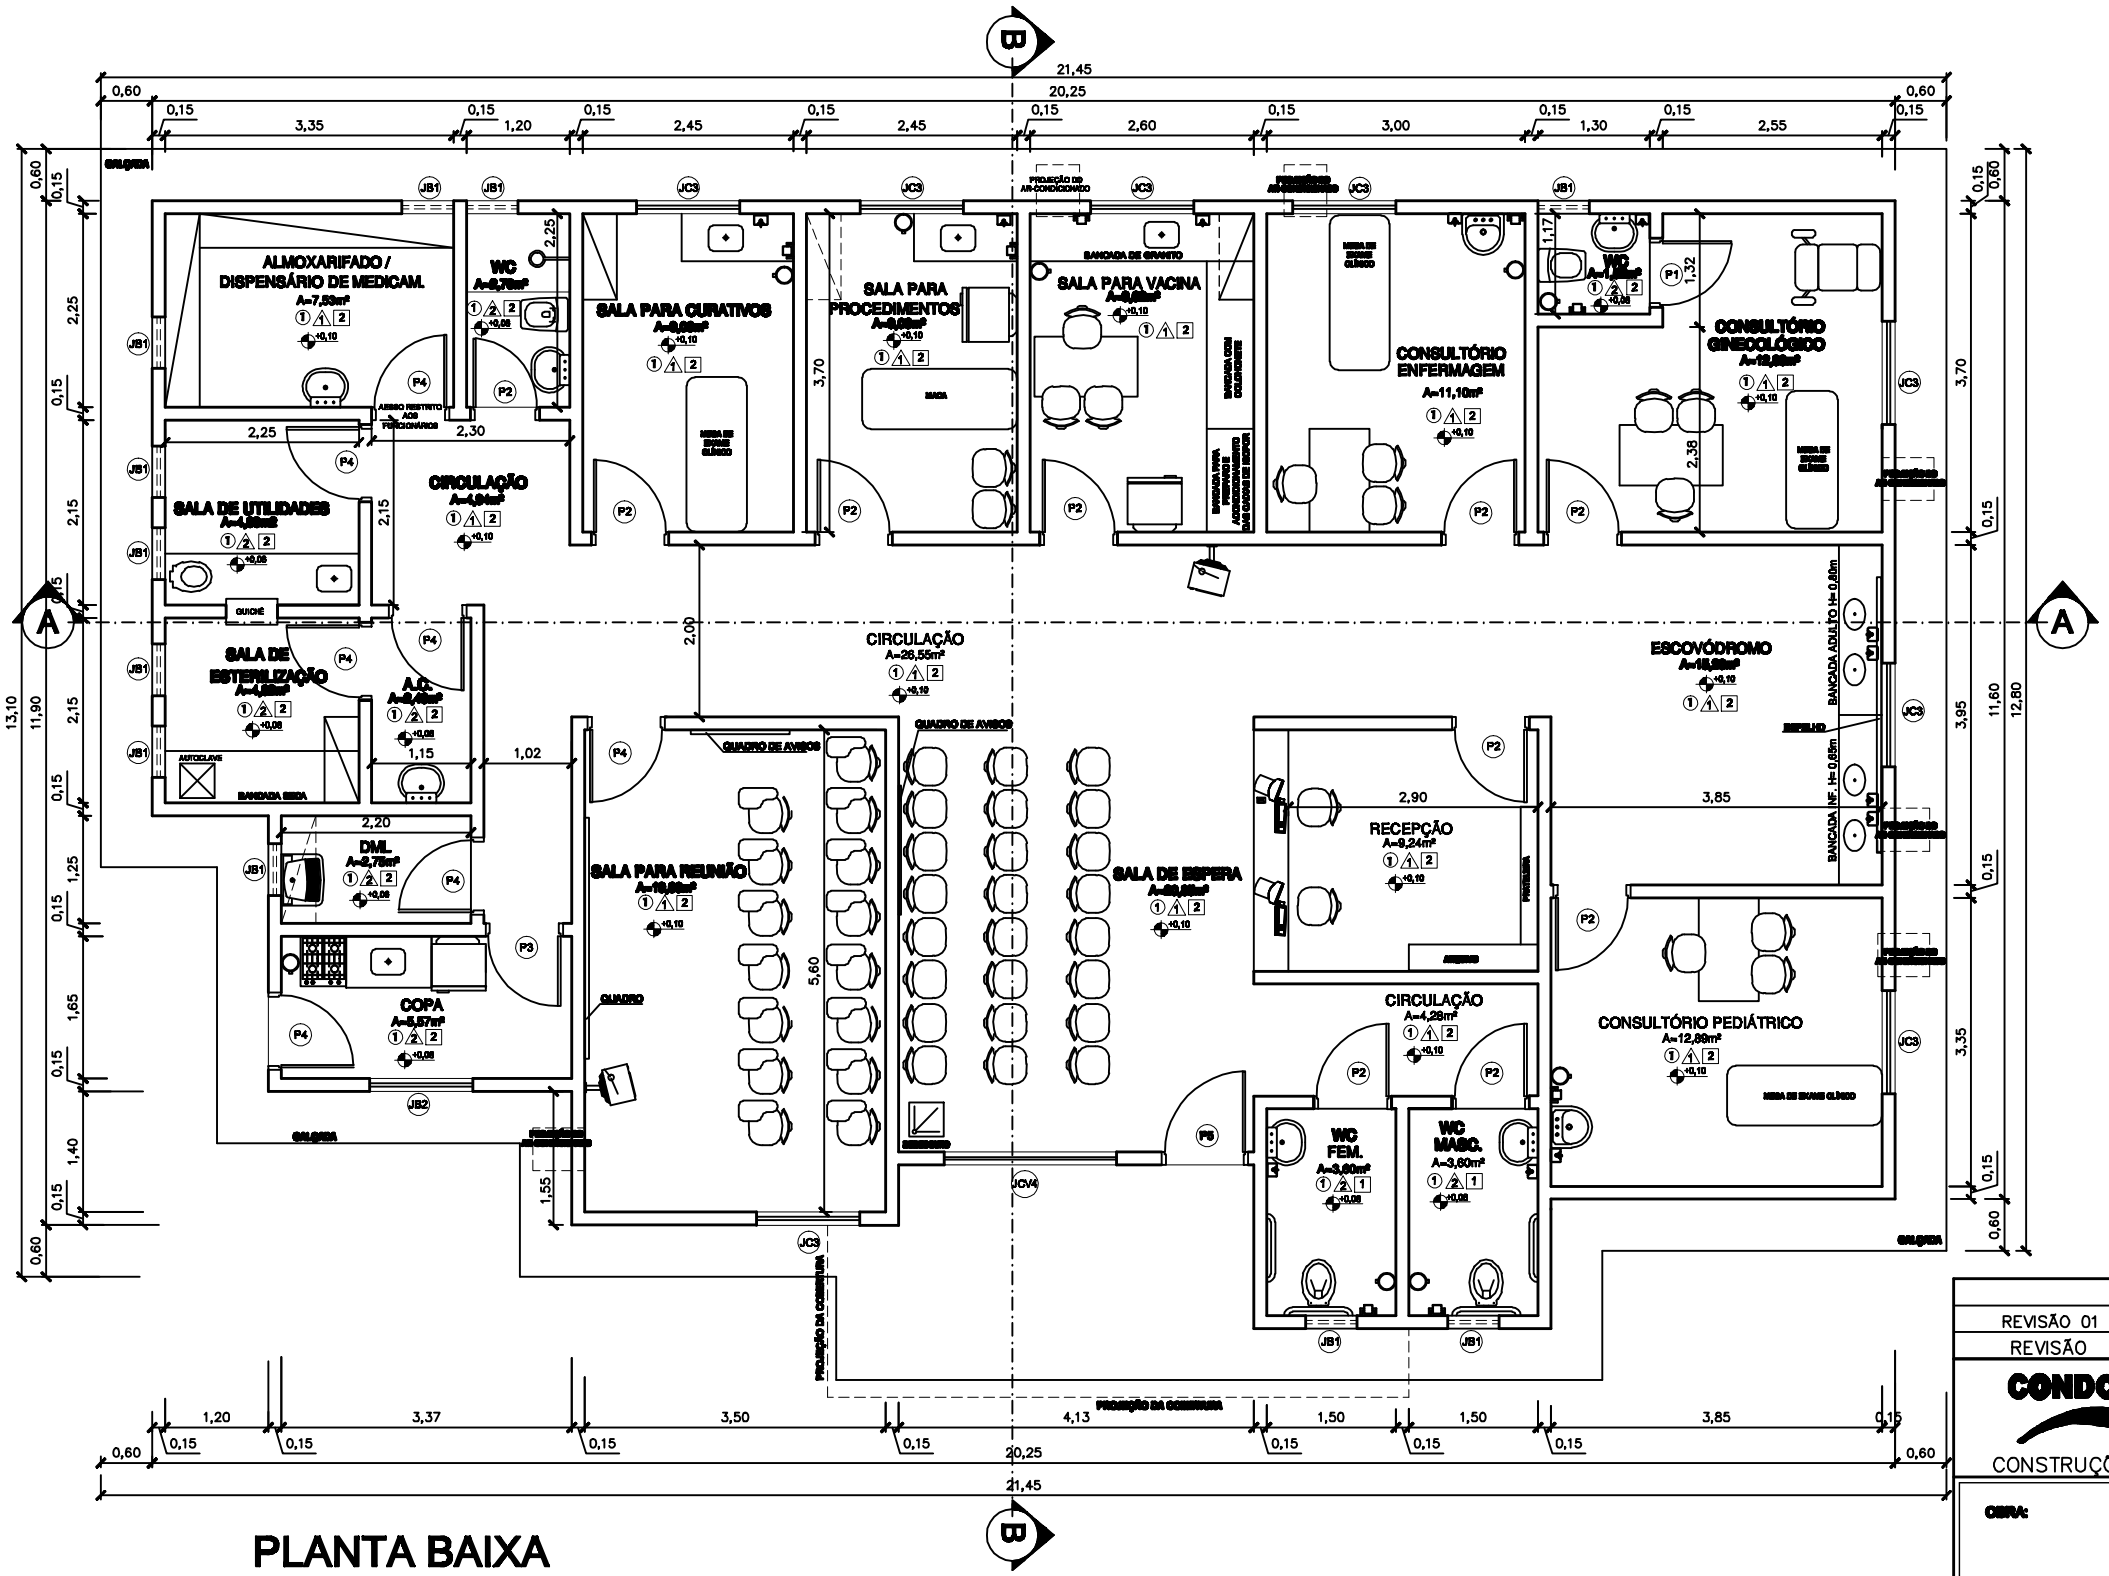

REVESTIMENTO

PISO ○	PAREDE △	TETO □
1- GRANILITE POLIDO	1- REBOCO PAULISTA, PINTADO COM TINTA ACRÍLICA NA COR BRANCO GELO SOBRE MASSA ACRÍLICA	1- FORRO DE PVC BRANCO
	2- AZULEJO BRANCO BRILHANTE ELIANE 15x15cm H=1,80m COM REJUNTE A BASE DE EPÓXI	

ESQUADRIAS

JANELAS

ITEM	DIMENSÕES	PEIT.	MATERIAL	TIPO
JB1	0,60x0,60	1,50	ALUM.+VIDRO	BASCUL.
JB2	1,20x0,60	1,50	ALUM.+VIDRO	BASCUL.
JC3	1,20x1,20	0,90	ALUM.+VIDRO	CORRER
JCV4	2,00x1,20	0,90	ALUM.+VIDRO	CORRER

PORTAS

ITEM	DIMENSÕES	MATERIAL	TIPO
P1	0,60x2,10	MADEIRA	ABRIR 01 FOLHA
P2	0,80x2,10	MADEIRA	ABRIR 01 FOLHA
P3	0,90x2,10	ALUM.+VIDRO	ABRIR 01 FOLHA c/ VISOR
P4	0,90x2,10	ALUM.+VIDRO	ABRIR 01 FOLHA
P5	0,90x2,10	BLINDEX	ABRIR 01 FOLHA c/ PUXADOR EM ALUMÍNIO

REVISÃO 01	09/05/2011	PROJETO EXECUTIVO
REVISÃO	DATA	ASSUNTO

CONDOR CONSTRUÇÕES LTDA

Hidrelétrica TELES PIRES

OBRA:	PSF - PROGRAMA DE SAÚDE DA FAMÍLIA
PROPRIETÁRIO:	PREFEITURA MUNICIPAL DE PARANAÍTA
LOCAL/ENDEREÇO:	
AUTOR DO PROJETO:	JOSÉ ROBERTO AMARAL DE CASTRO PINTO Arquiteto e Urbanista – CREA Nº: 120435646-7

ESCALA: 1:100 | DATA: MAIO/011 | ÁREA: ÁREA CONSTRUÍDA: 228,16m² ÁREA COBERTA: 243,36m²

ASSUNTO: PROJETO ARQUITETÔNICO
PLANTA BAIXA

FOLHA Nº 01
01