



PLANTA
ESCALA 1:500

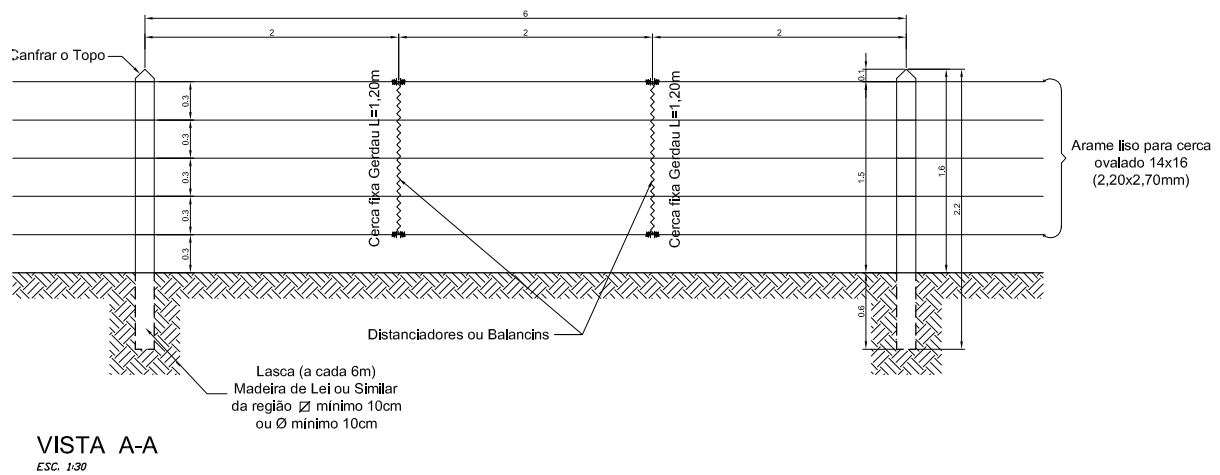

VISTA A-A
ESC. 1:30

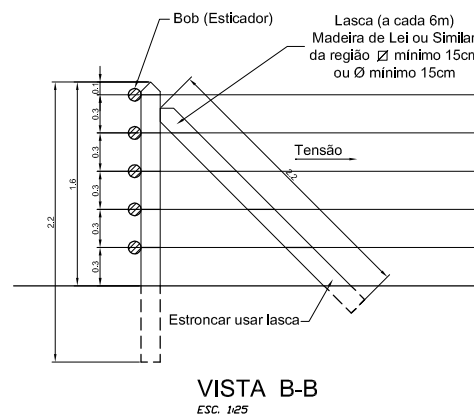

VISTA B-B
ESC. 1:25

NOTAS:
1) MEDIDAS E ELEVAÇÕES EM METROS, SALVO INDICAÇÃO.

DOCUMENTOS DE REFERENCIA:

4						
3						
2						
1						
0	Emissão inicial					
Nº	DESCRIÇÃO	FEITO	CONF.	VERIF.	APROV.	DATA

		ODEBRECHT PARTICIPAÇÕES E INVESTIMENTOS	
		TÍTULO CANTEIRO DE OBRAS ATERRO SANITÁRIO PLANTA E DETALHES	Nº DE CONTROLE: FOLHA 01/02
UHE TELES PIRES	DES. Nº. PTP-004	ESC. INDICADA	REV. 0