


FLUTUANTE DAS BOMBAS - PLANTA

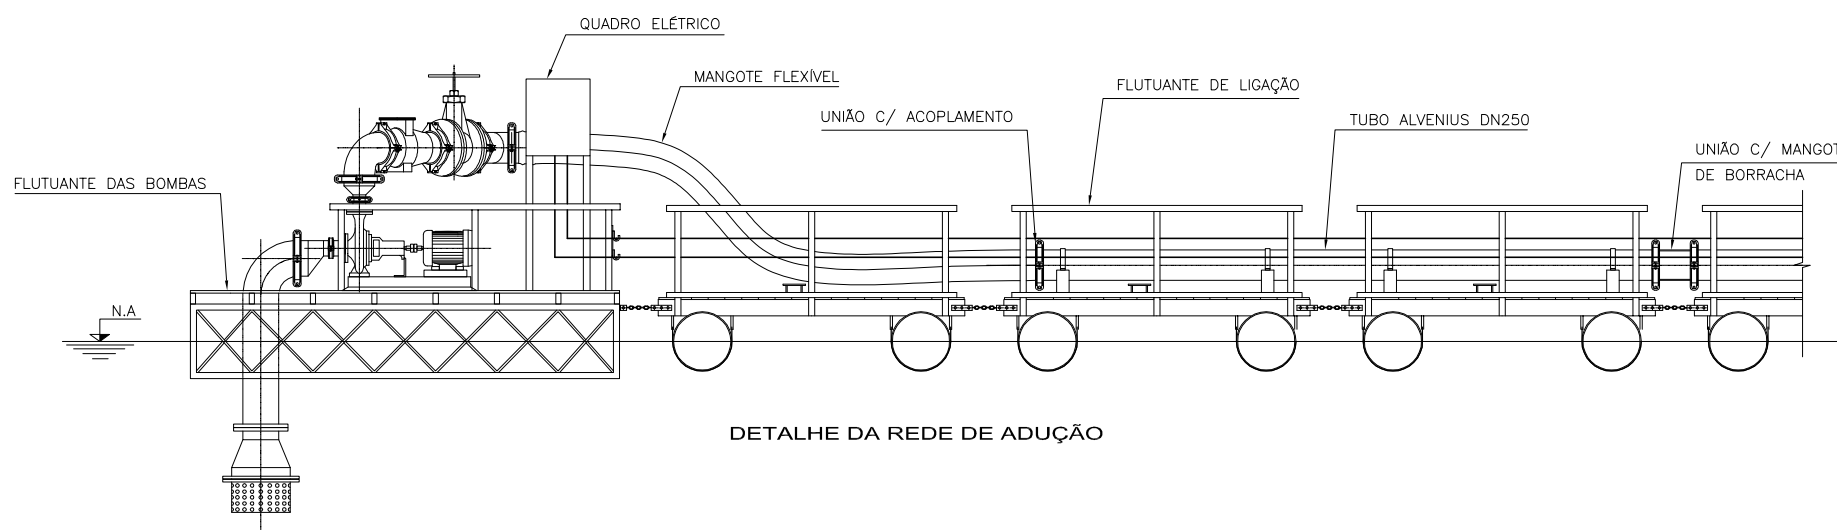

DETALHE DA REDE DE ADUÇÃO

NOTAS:
1) MEDIDAS EM MILÍMETROS, SALVO INDICAÇÃO.

DOCUMENTOS DE REFERENCIA:

4						
3						
2						
1						
0	Emissão inicial	SA			24-02-11	
Nº	DESCRIÇÃO	FEITO	CONF.	VERIF.	APROV.	DATA

ODEBRECHT
Energia
VOITH
ALSTOM

neoenergia
ODEBRECHT
PARTICIPAÇÕES E INVESTIMENTOS

UHE TELES PIRES

DES. Nº: PTP-007

TÍTULO: CANTEIRO DE OBRAS FLUTUANTE DA CAPTAÇÃO PLANTA E DETALHE

Nº DE CONTROLE: FOLHA 05/05

INDICADA 0

RED 01
YELLOW 02
GREEN 03
Cyan 04
BLUE 05
MAGENTA 06
BLACK 07

FORMATO A3
(420x297mm)