

NOTAS:
1) MEDIDAS E ELEVAÇÕES EM METROS, SALVO INDICAÇÃO.


DOCUMENTOS DE REFERENCIA:

Nº	DESCRIÇÃO	FEITO POR	CONFERIDO/VERIFICADO	APROVADO	DATA
4					
3					
2					
1					
0	Embalho Inicial				

ODERBRECHT
Energia
VOITH
ALSTOM
UNITELES PNEUS

Estudios
Especial
neenergia
ODERBRECHT
PARTICIPAÇÕES E INVESTIMENTOS
CANTEIRO DE OBRAS
ACAMPAMENTO MARGEM ESQUERDA
ARRANJO GERAL DOS TERRAPLENOS

ESCALA: UNICA
INDICADA: 0

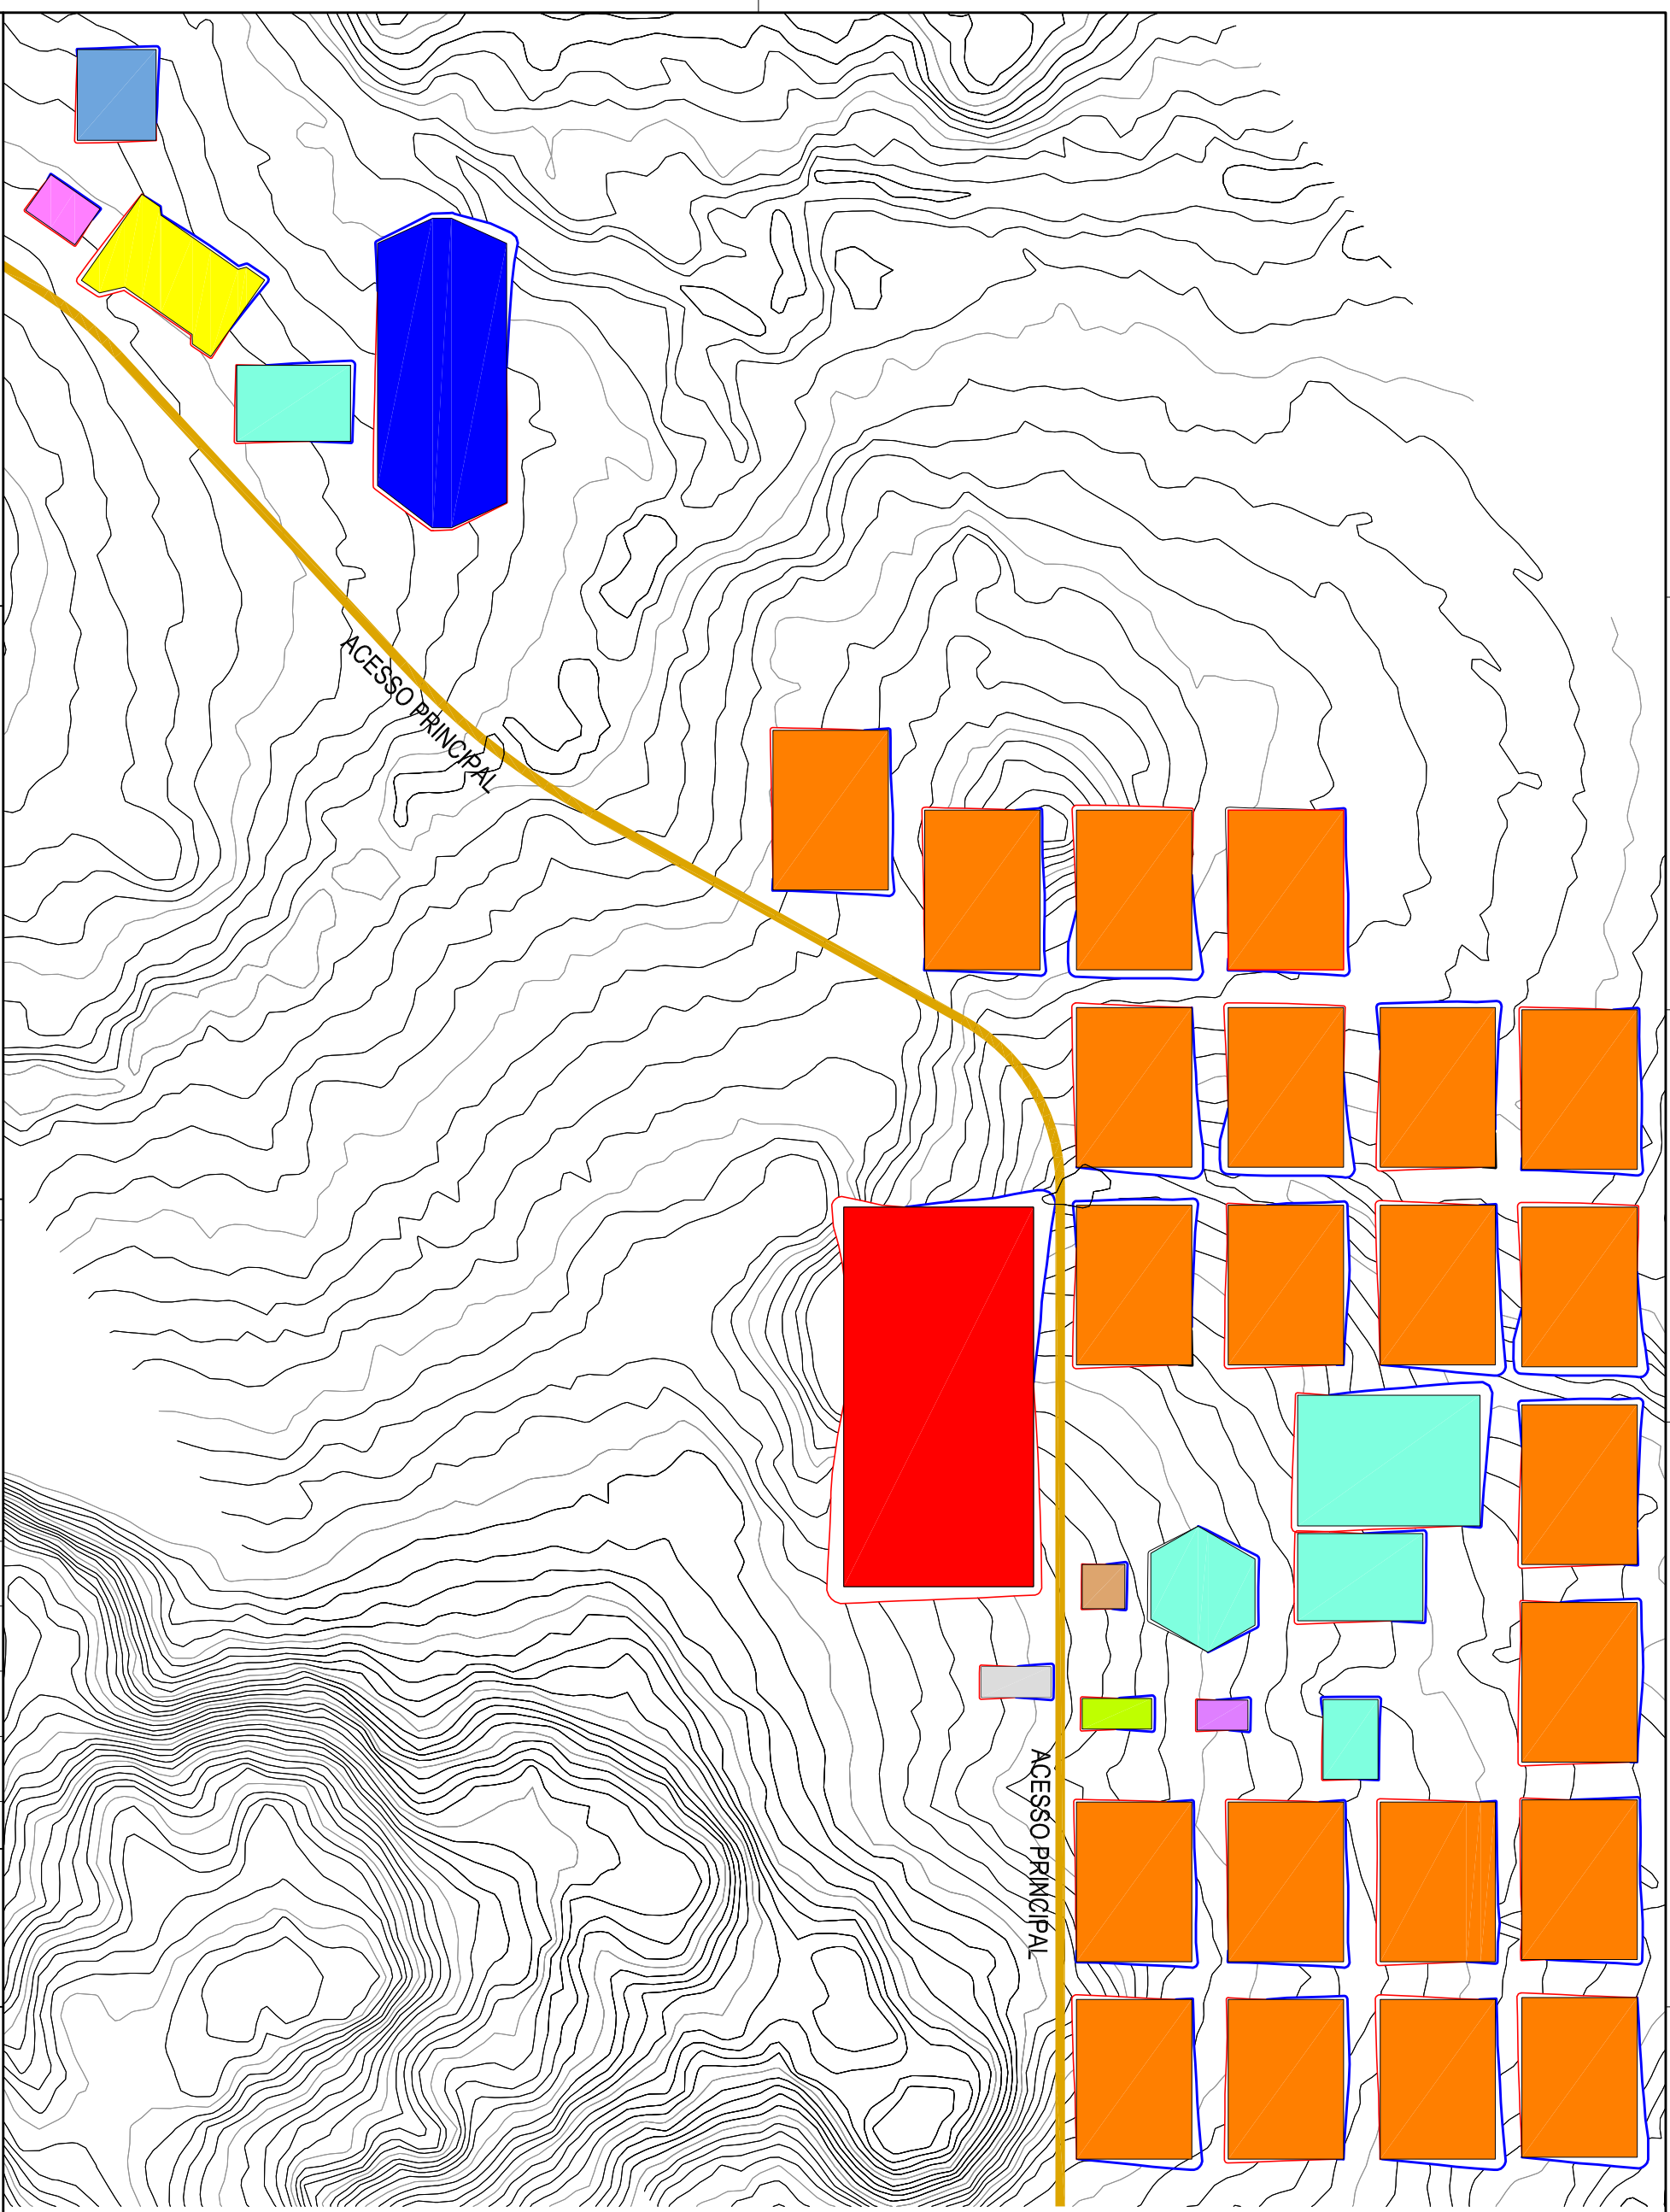

- LEGENDA**
- Alojamento C
 - Área de Lazer
 - Portaria
 - Lavandaria
 - Administração Alojamentos
 - Ambulatório
 - Cozinha/Refeitório
 - Alojamento B
 - Alojamento A
 - Alojamento Estratégico
 - Alojamento Casais
 - Talude de Corte
 - Talude de Aterro

Total de Corte = 72.800m³
Total de Aterro = 69.700m³