



PLANTA

n°	descrição	prep.	aprov.	data
	REVISÃO			

ODEBRECHT Energia

ALSTOM

VOITH

serviços de engenharia
Intertrichine
 CONSULTORES S.A.

elaborador MF/JAP Milton José Martins
 gerente de projeto
 verificador NFB/PHP Laurence N. J. Babb - CREA RJ-36984/D
 supervisor MAGO José Eduardo Moreira - CREA 21112/D

COMPANHIA HIDRELÉTRICA TELES PIRES

neoennergia

Eletrabras
 Furnas
 Eletrobras
 Eletrosul


ODEBRECHT
 Hidroenergia S.A.

UHE TELES PIRES
 PROJETO BÁSICO

DESVIO DO RIO
 ARRANJO GERAL
 PLANTA E VISTAS

escala INDICADA 1 DE 3
 código Intertrichine 1101-TP-DE-201-00-001
 revisão A

DIRETOS AUTORIZADOS - PROIBIDA QUALQUER REPRODUÇÃO SEM AUTORIZAÇÃO EXPRESSA - ORIGINAL AT

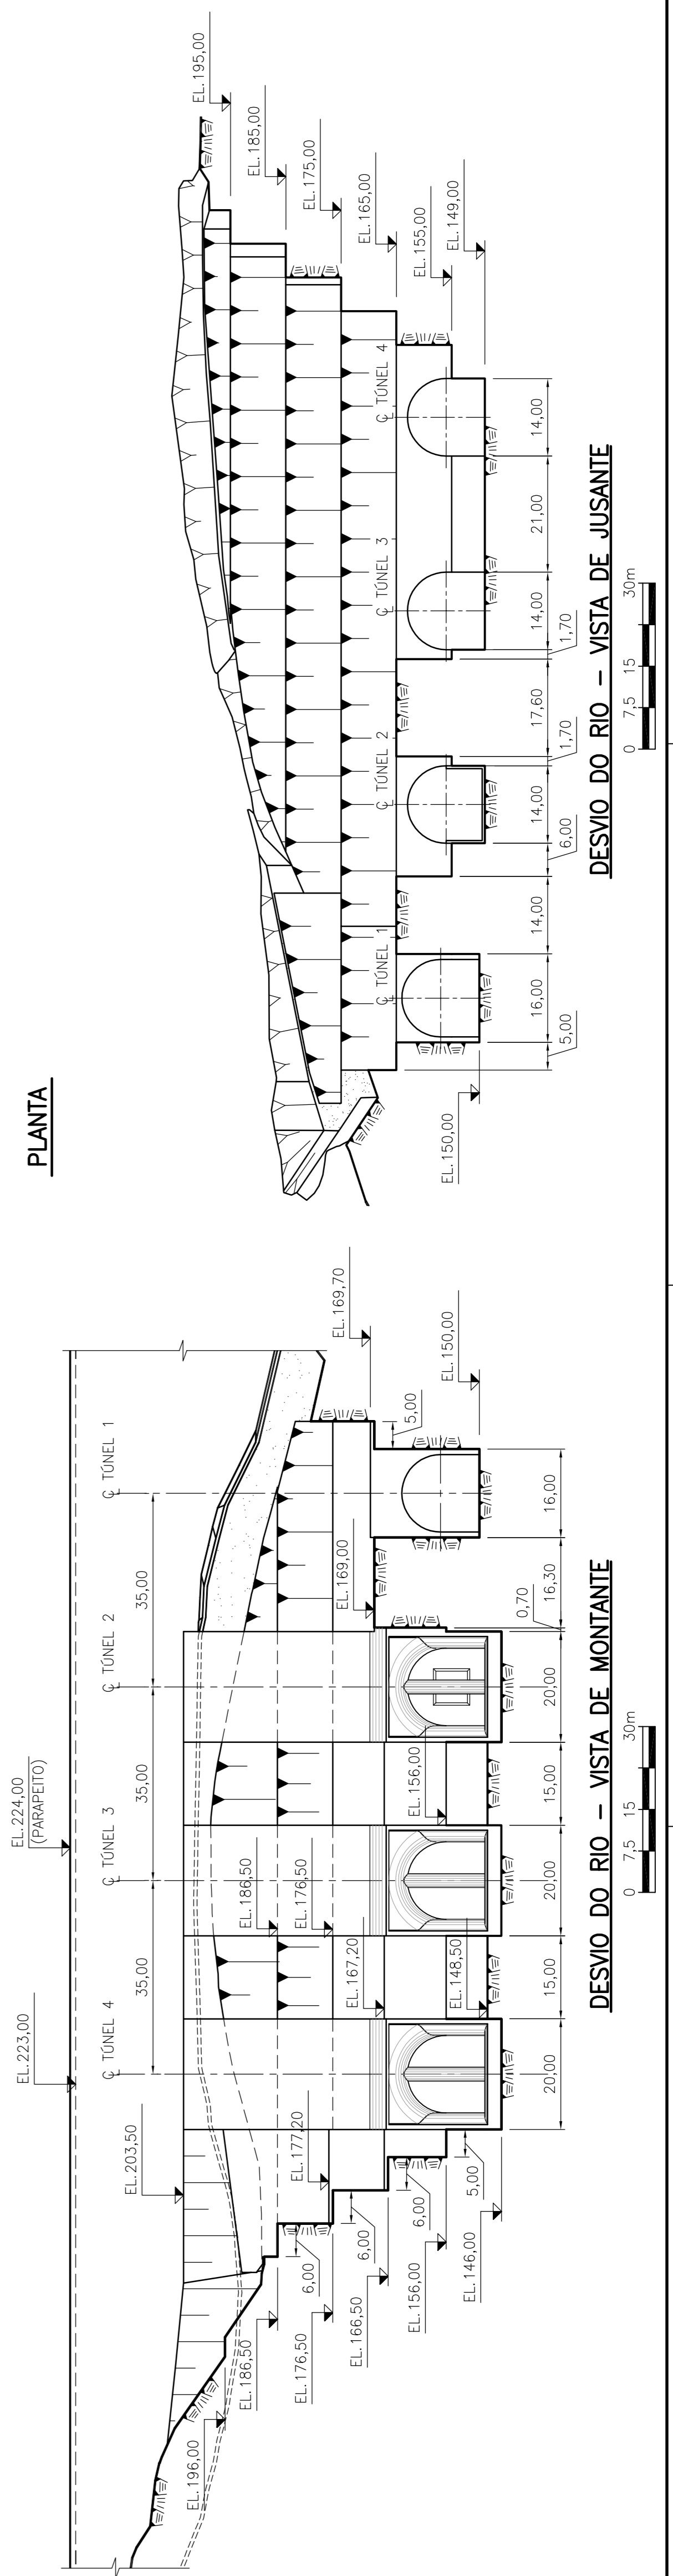

NOTA:
 - TODAS AS DIMENSÕES E ELEVAÇÕES ESTÃO EM METRO.

0 12,5 25 50 100m
 ESCALA GRÁFICA

DESVIO DO RIO - VISTA DE JUSANTE

DESVIO DO RIO - VISTA DE MONTANTE