




PERFIL LONGITUDINAL PELO EIXO DO TÚNEL DE DESVIO 3 E 4

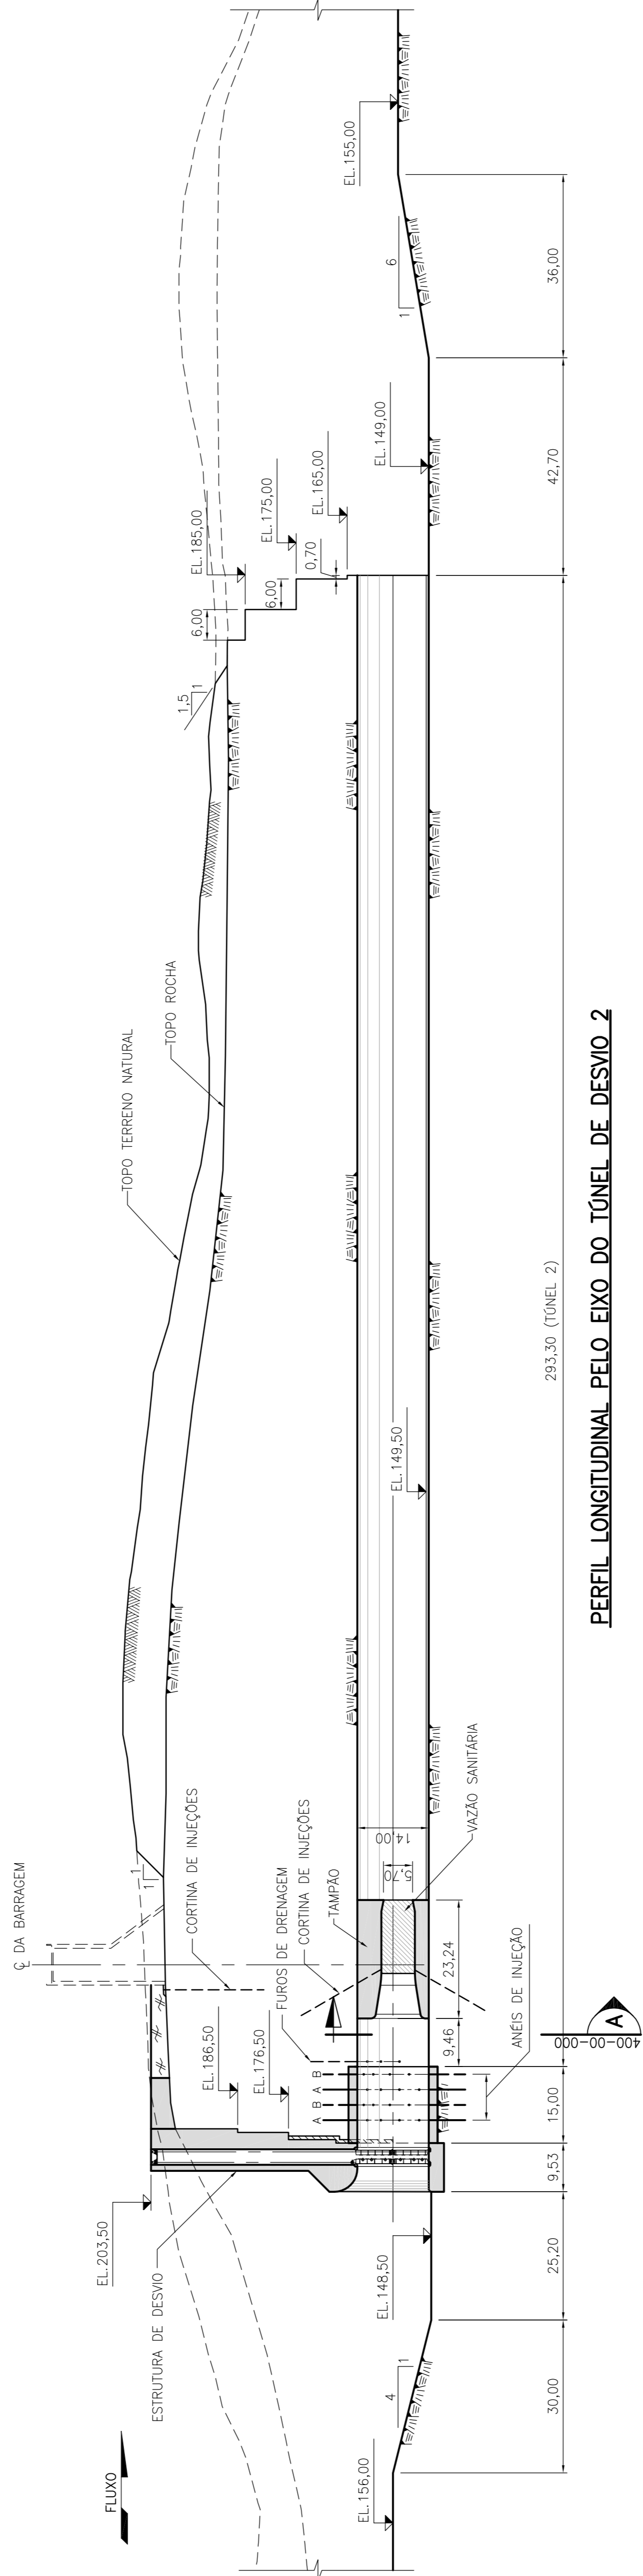

PERFIL LONGITUDINAL PELO EIXO DO TÚNEL DE DESVIO 2

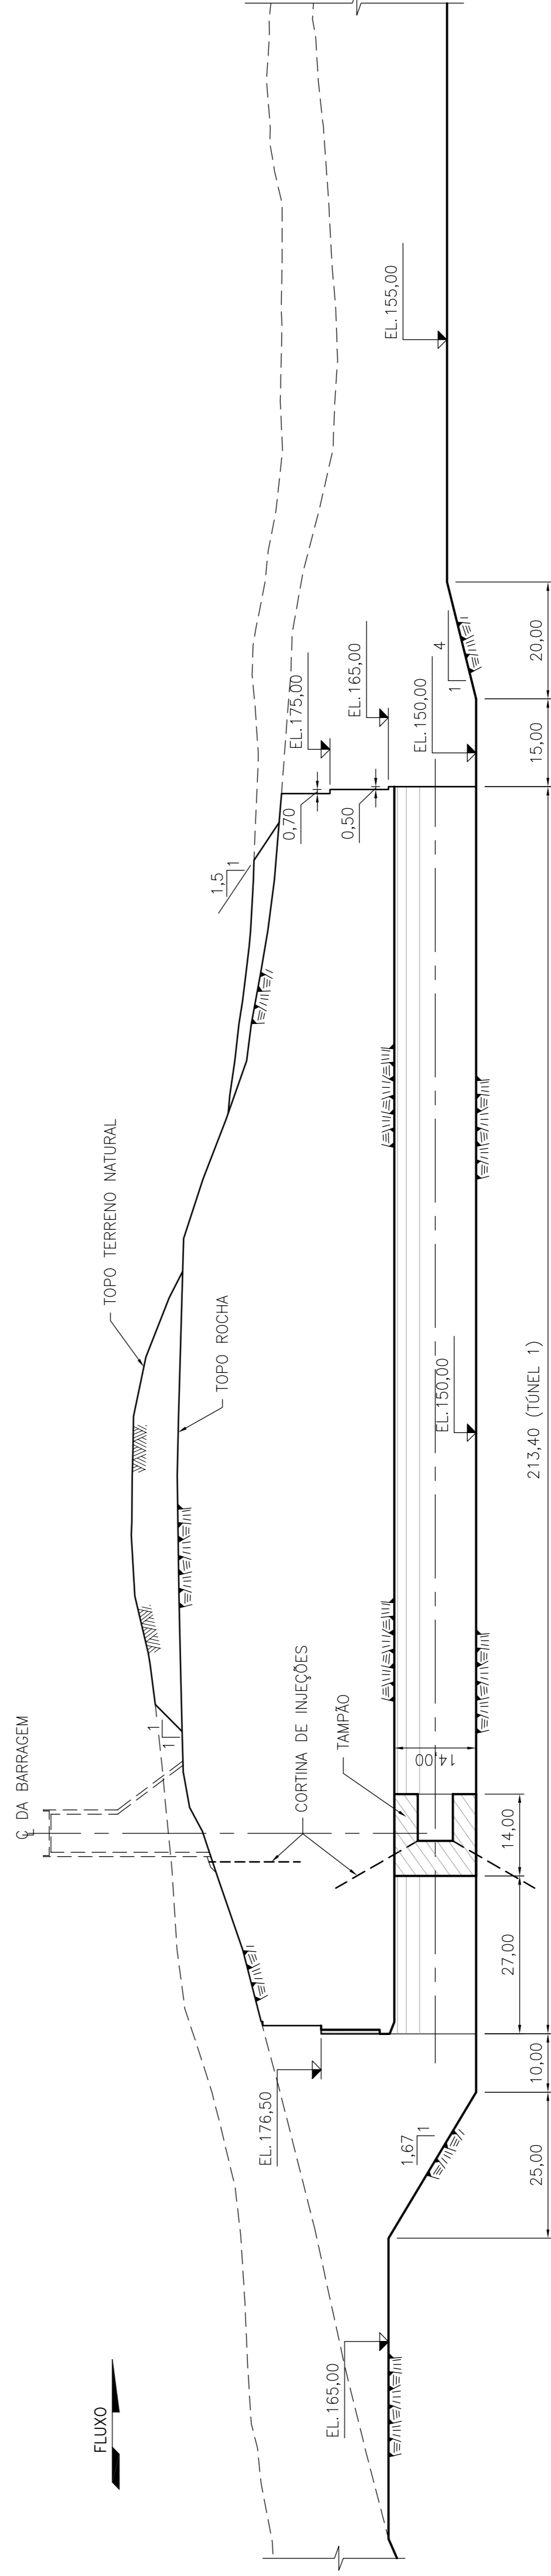

PERFIL LONGITUDINAL PELO EIXO DO TÚNEL DE DESVIO 1

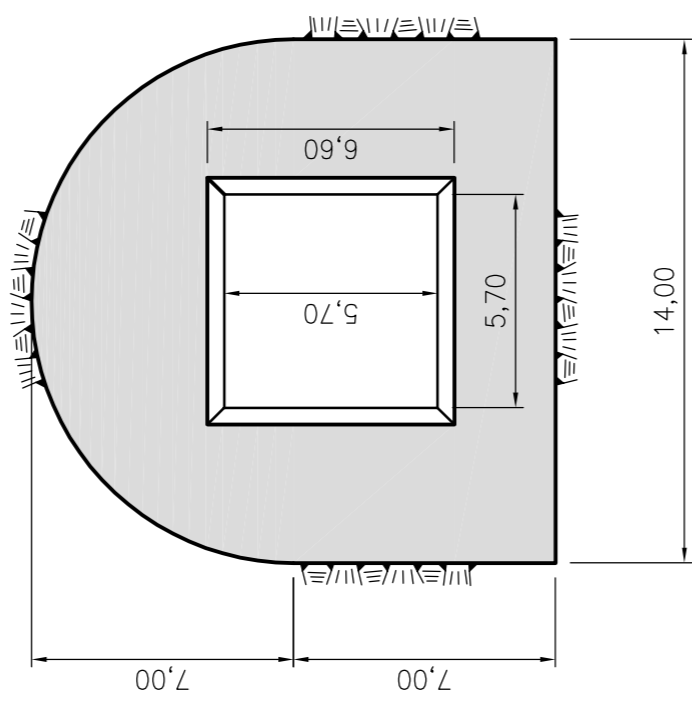

ORIFÍCIO PARA VAZÃO SANITÁRIA DE ENCHIMENTO

VISTA 1

NOTA:

- TODAS AS DIMENSÕES E ELEVAÇÕES ESTÃO EM METRO.



| n° | descrição | prep. | aprov. | data |
|----|-----------|-------|--------|------|
| | | | | |

ODEBRECHT Energia

ALSTOM VOITH

Intertechne CONSULTORES S.A.

FEPC Engenharia e Consultoria de Engenharia

elaborador MF/JAP
verificador NFC/PHP
supervisor MAGO

aprovador Milton José Martins
gerente de projeto
Laurenço N. J. Babá - CREA RJ-36984/D
José Eduardo Moreira - CREA 21112/D
coordenador técnico

COMPANHIA HIDRELÉTRICA TELES PIRES

neoennergia
Eletobras Furnas
Eletobras Eletrosul
ODEBRECHT Hidroenergia S.A.

UHE TELES PIRES
PROJETO BÁSICO

DESVIO DO RIO
ARRANJO GERAL
PERFIS

Título

| escala | folha | código Intertechne | revisão |
|----------|--------|-----------------------|---------|
| INDICADA | 2 DE 3 | 1101-TP-DE-201-00-002 | A |

DIRETOS AUTORIZADOS - PROIBIDA QUALQUER REPRODUÇÃO SEM AUTORIZAÇÃO EXPRESSA - ORIGINAL A1