




VISTA DE MONTANTE

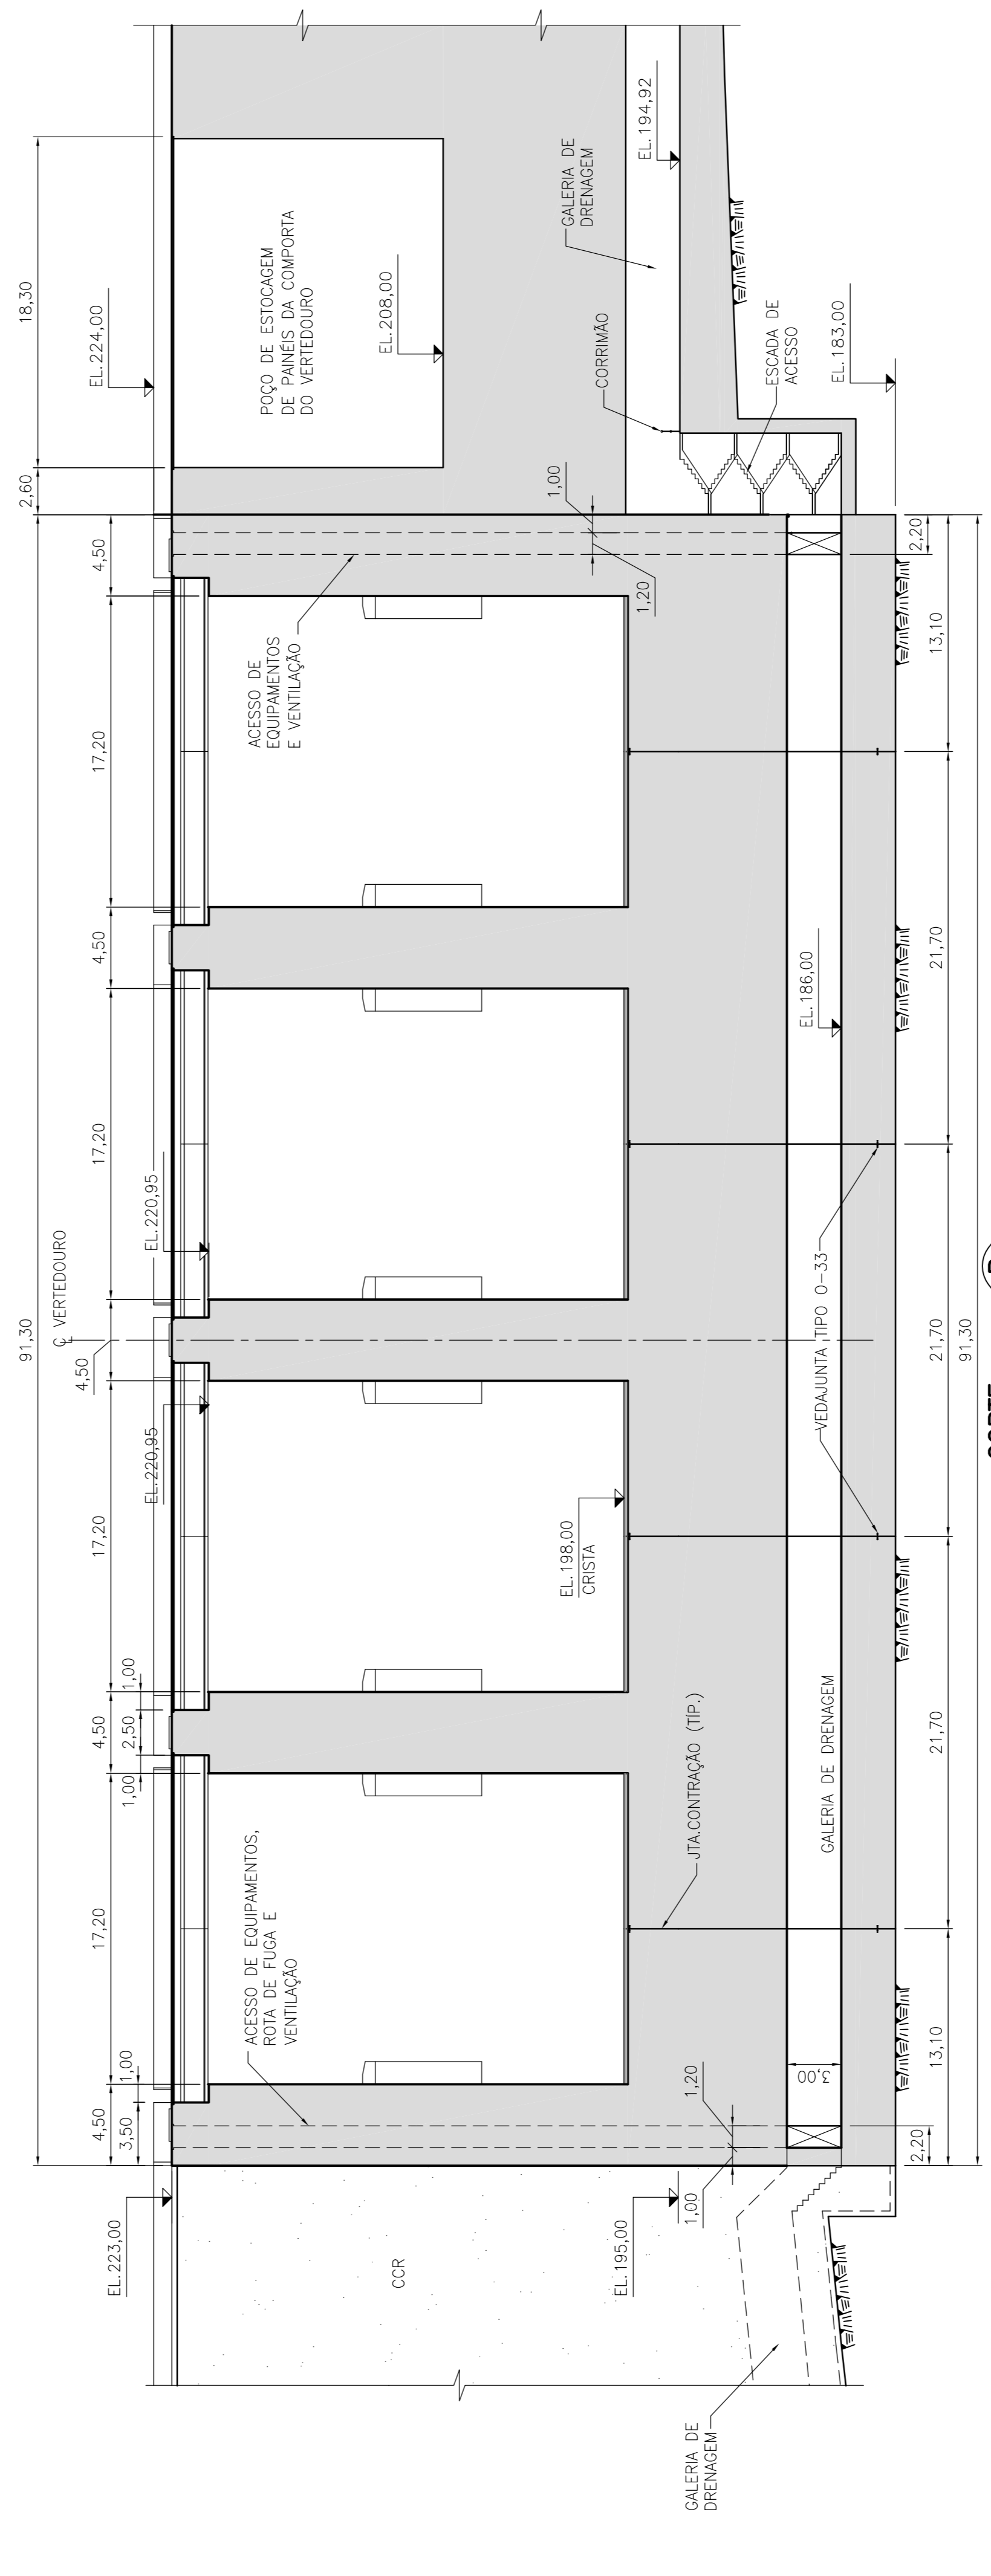


CORTE

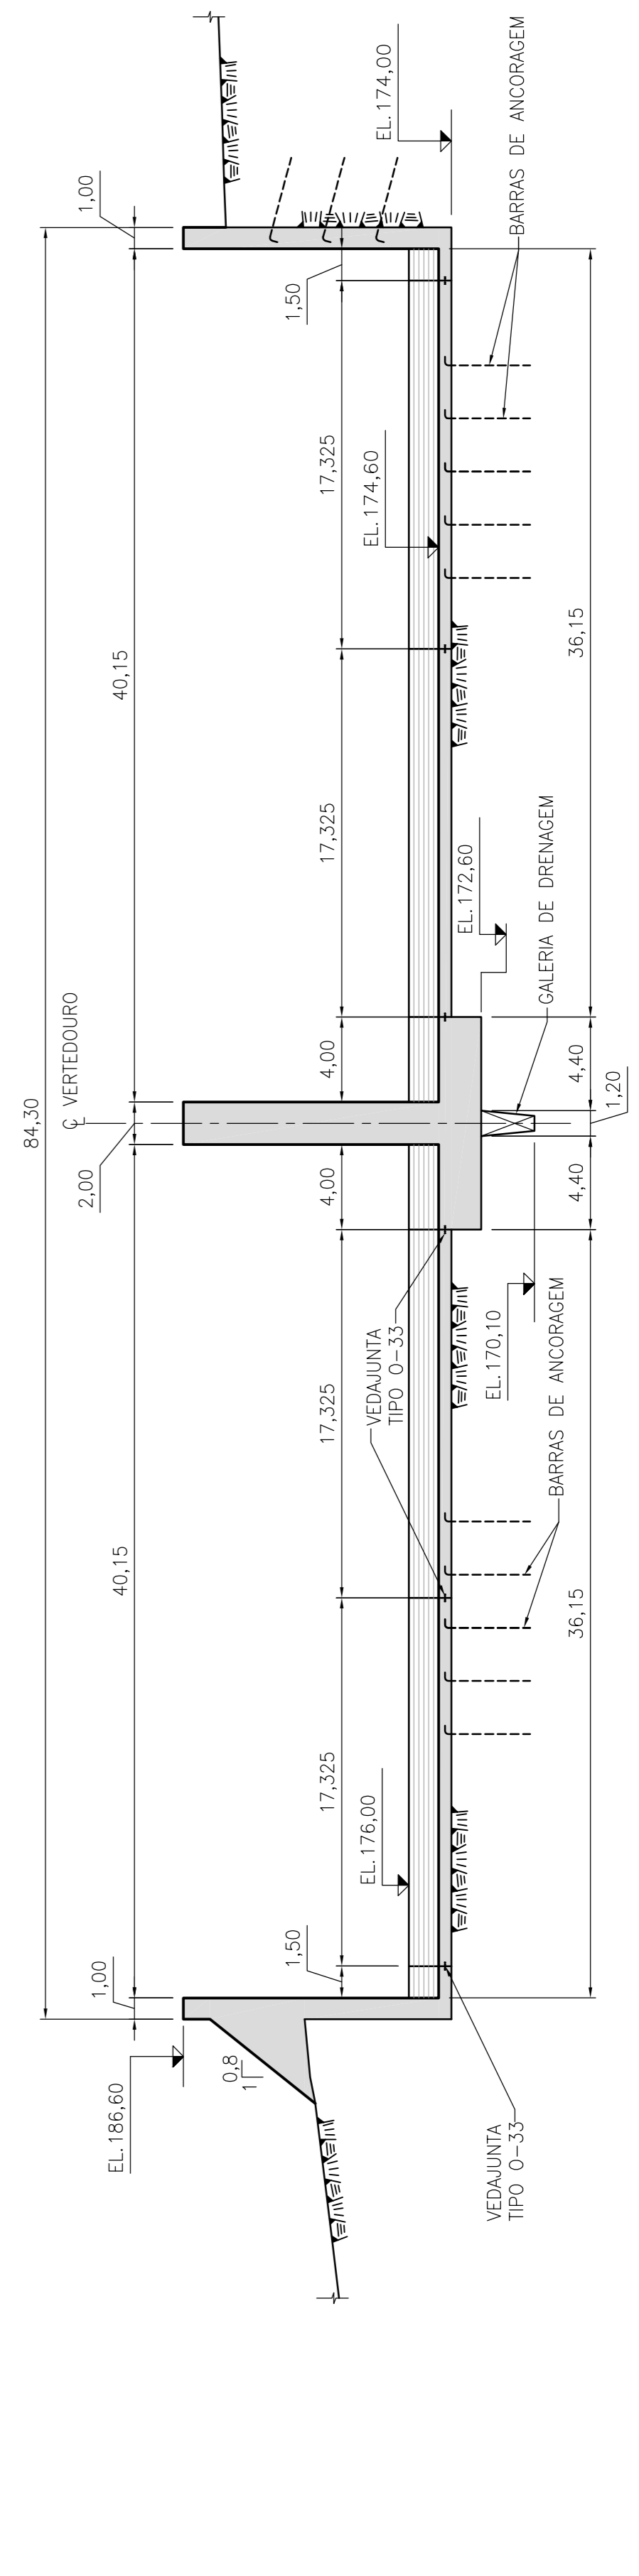


CORTE

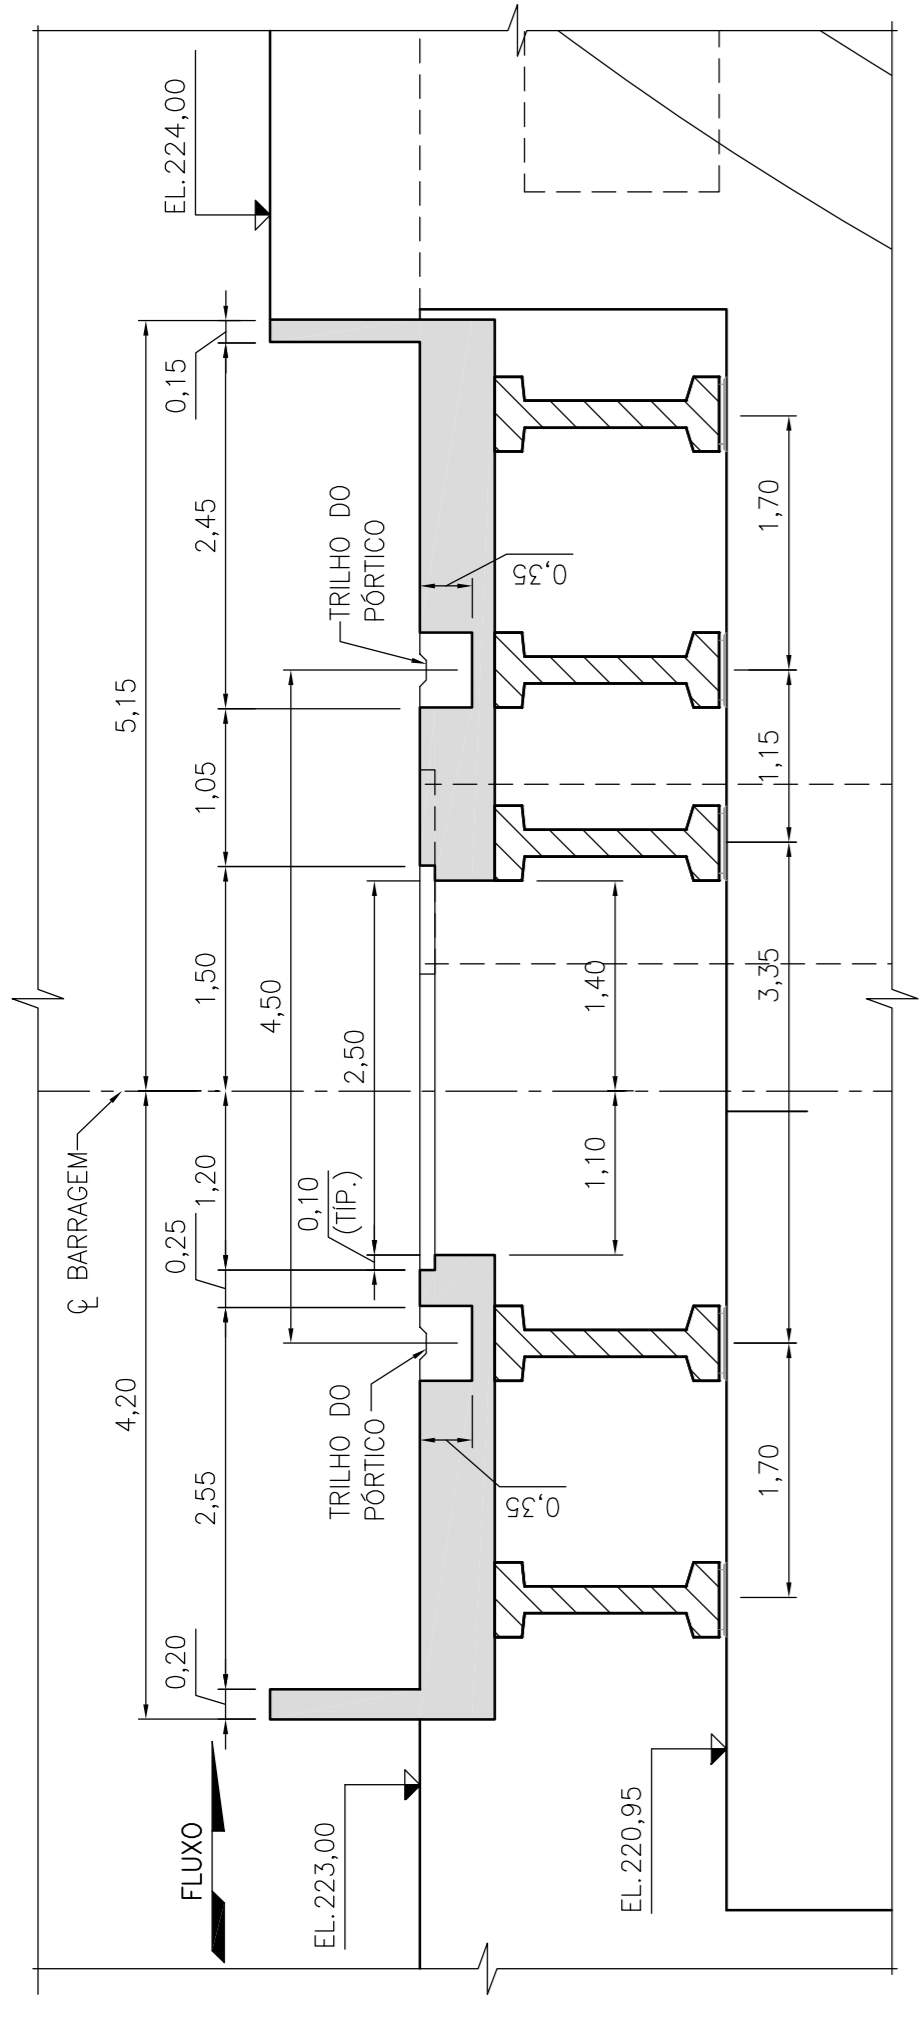

DETALHE 1
203-00-001

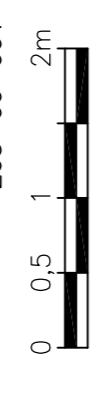

NOTA:
- TODAS AS DIMENSÕES E ELEVÇÕES ESTÃO EM METRO.

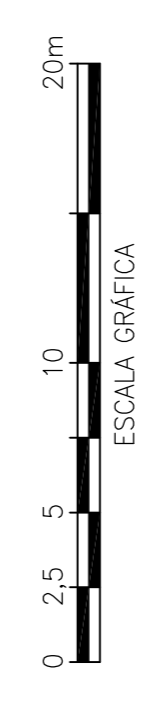

n°	descrição	prep.	aprov.	data

ODEBRECHT
Energia

ALSTOM

VOITH

elaborador: ARL/MF
verificador: NFS/PHP
supervisor: MABO

arquivado: Milton José Martins
gerente de projeto: Lourenço N. J. Babb - CREA RJ-36884/D
José Eduardo Moreira - CREA 21112/D

data: FEV/11

PROJETO: UHE TELES PIRES

COMPANHIA HIDRELÉTRICA TELES PIRES

neoennergia

Elektrobras
Furnas

ODEBRECHT
Paraná Engenharia

UHE TELES PIRES
PROJETO BÁSICO

VERTEDEURO
ARRANJO GERAL

VISTA, CORTES E DETALHE

revisão: A

escala: 1:100

folha: 1101-TP-DE-203-00-002

INDICADA

revisão: A

DIRETOS AUTÓGRAFOS RESERVADOS - PROIBIDA QUALQUER REPRODUÇÃO SEM AUTORIZAÇÃO EXPRESSA - ORIGINAL A1