



PLANTA

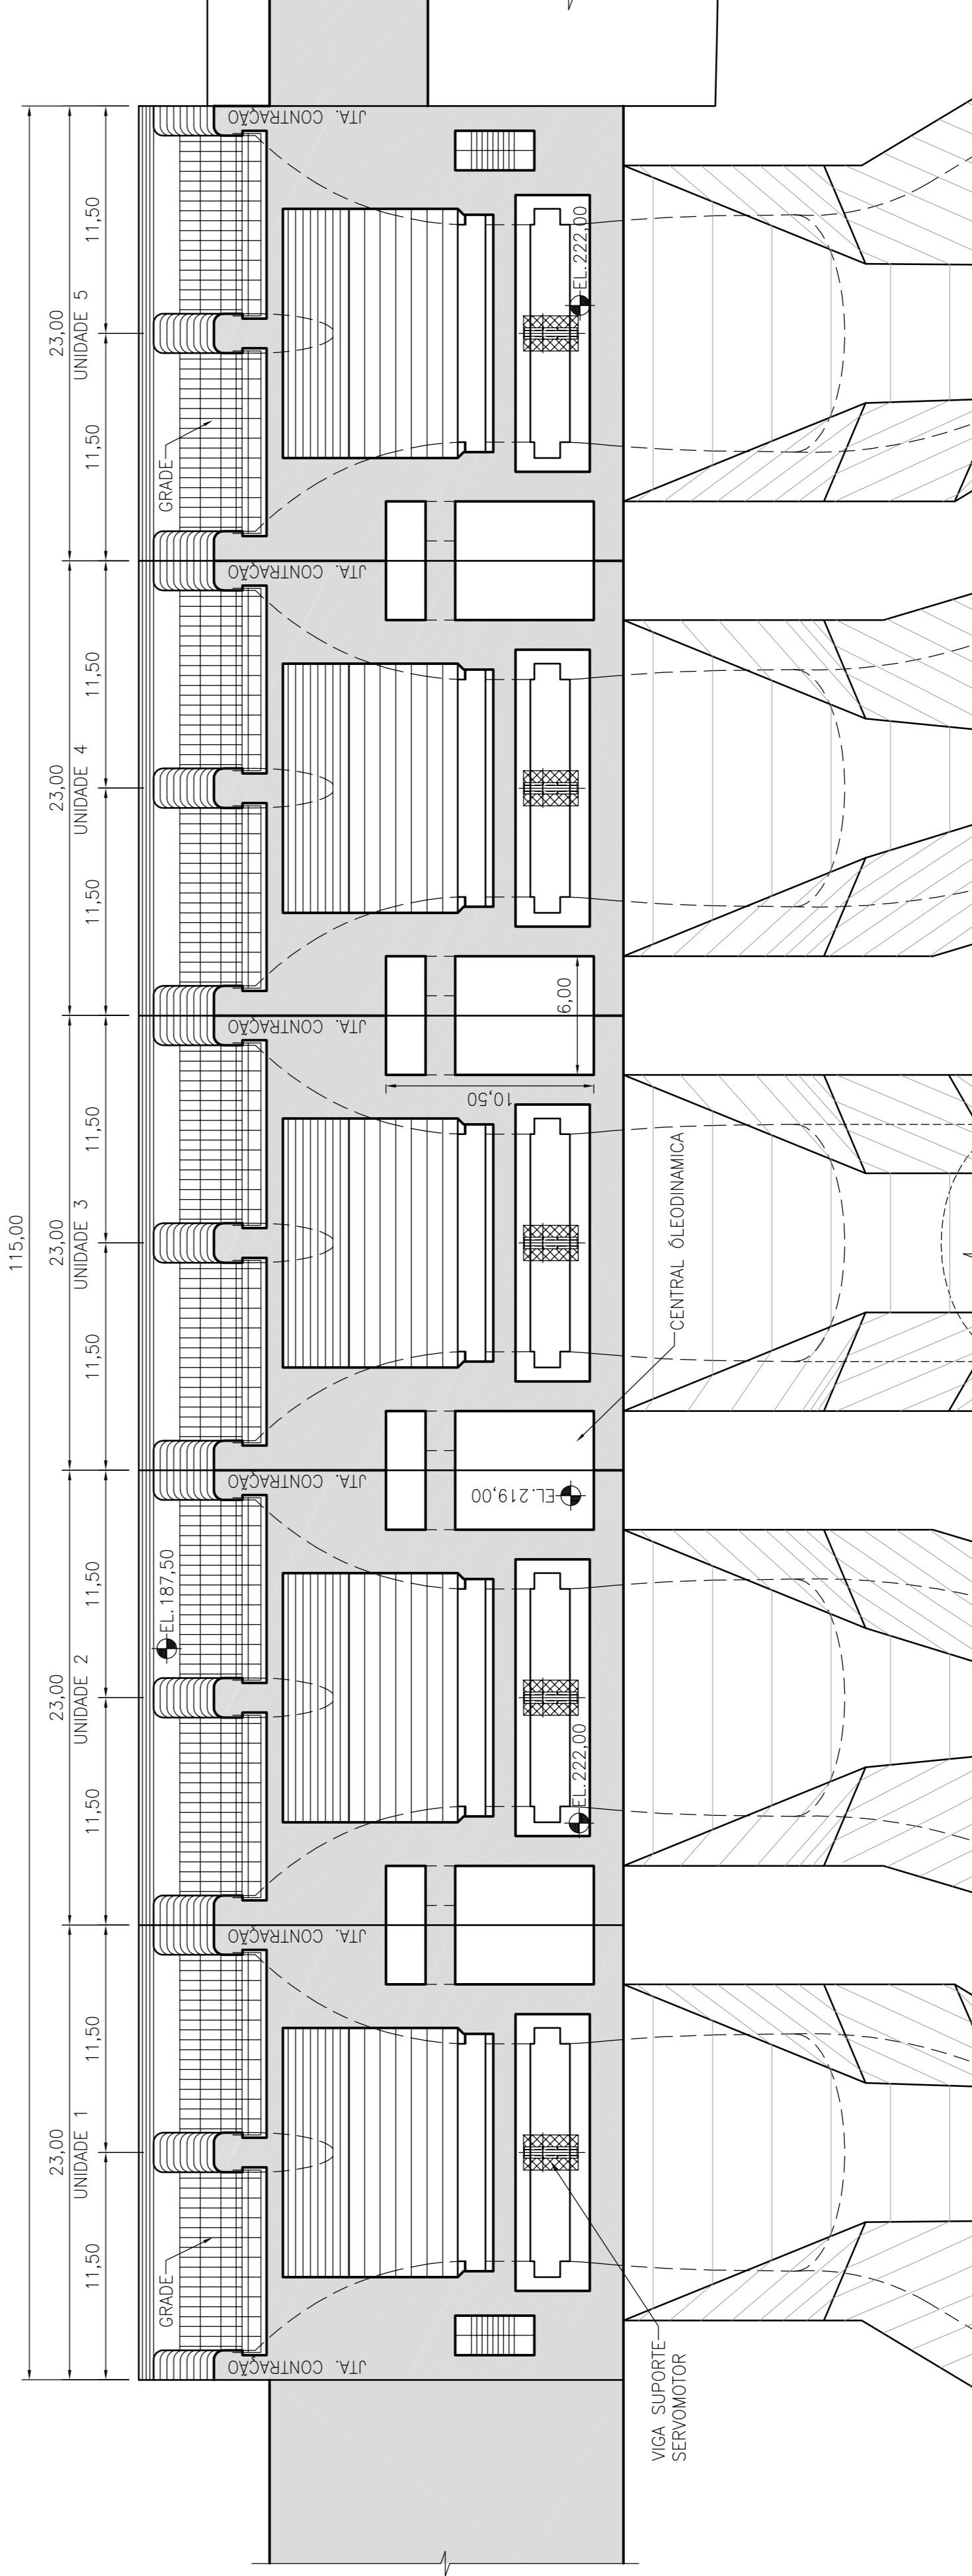

PLANTA EL. 222.00

NOTA:

- TODAS AS DIMENSÕES E ELEVAÇÕES ESTÃO EM METRO.

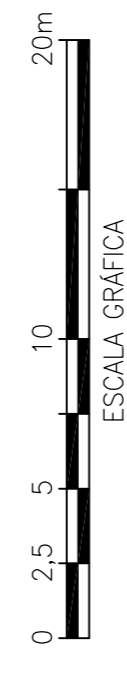

| n° | descrição | prep. | aprov. | data |
|----|-----------|-------|--------|------|
| | | | | |
| | | | | |
| | | | | |
| | | | | |

ODEBRECHT
Energia

ALSTOM

VOITH

Intertecne
CONSULTEC S.A.

EPCE
Engenharia Profissional Consultoria de Engenharia

| elaborador | verificador | supervisor | MAÇO | data |
|------------|-------------|------------|------|--------|
| MF | NFC | | | FEV/11 |
| | | | | |
| | | | | |
| | | | | |

COMPANHIA HIDRELÉTRICA TELES PIRES

neoennergia

ODEBRECHT
Paraná Energia S.A.

UHE TELES PIRES
PROJETO BÁSICO

TOMADA DE ÁGUA
ARRANJO GERAL
PLANTAS

| escala | folha | código Intertecne | revisão |
|----------|-------|-----------------------|---------|
| INDICADA | | 1101-TP-DE-205-00-001 | A |

Título
DIRETOS AUTOMAS RESERVADOS - PROIBIDA QUALQUER REPRODUÇÃO SEM AUTORIZAÇÃO EXPRESSA - ORIGINAL A1