


CORTE **F**
210-12-003


CIRCUITO DE GERAÇÃO - PERFIL LONGITUDINAL

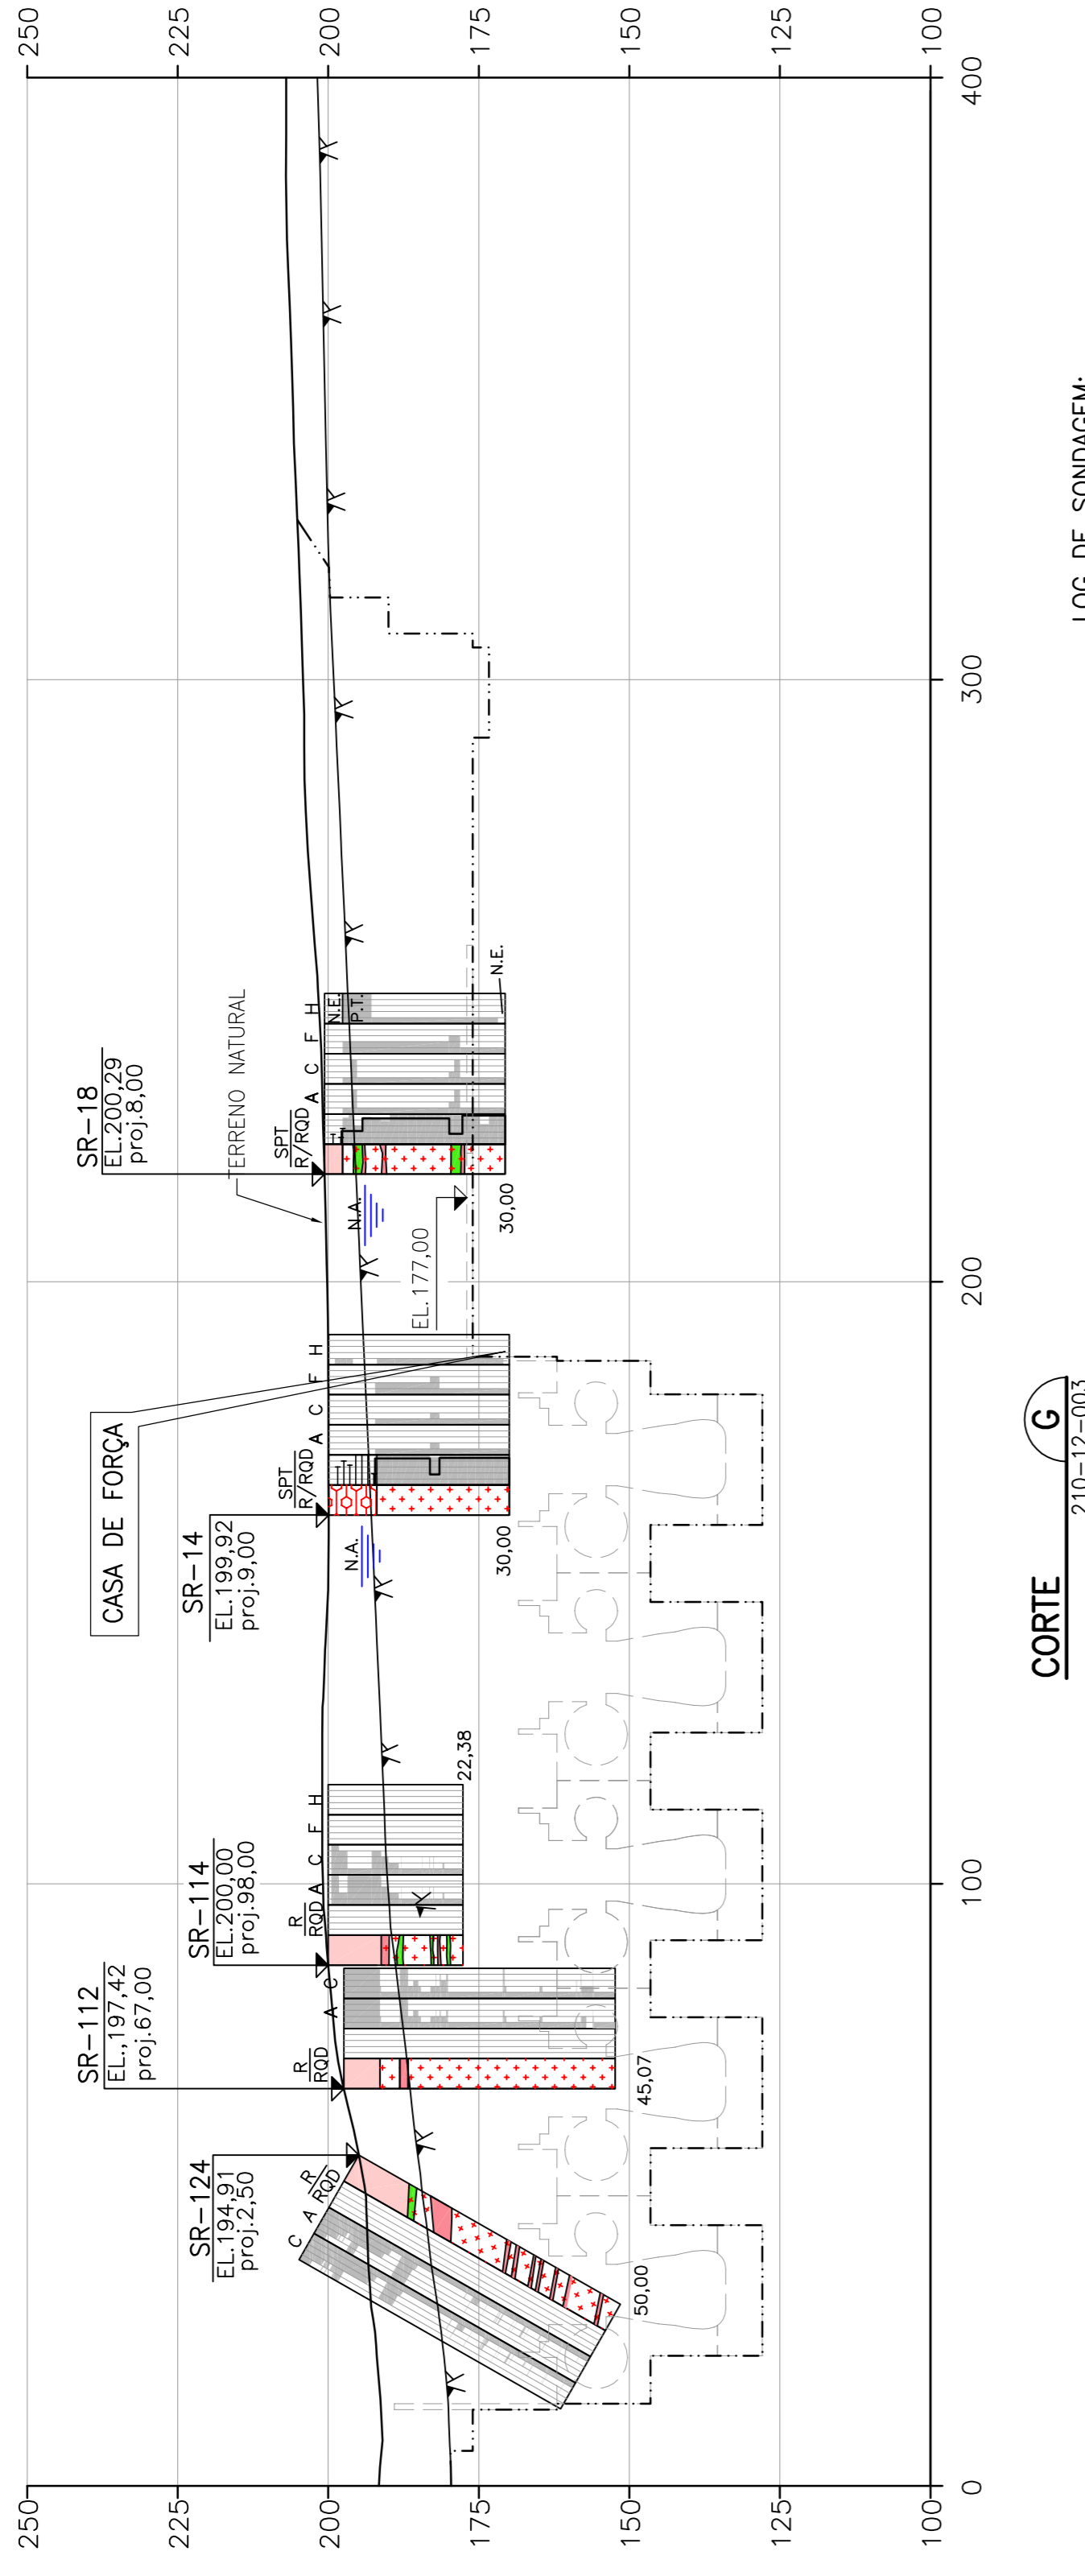

CORTE **G**
210-12-003

CASA DE FORÇA - PERFIL TRANSVERSAL

LOG. DE SONDAJEM:

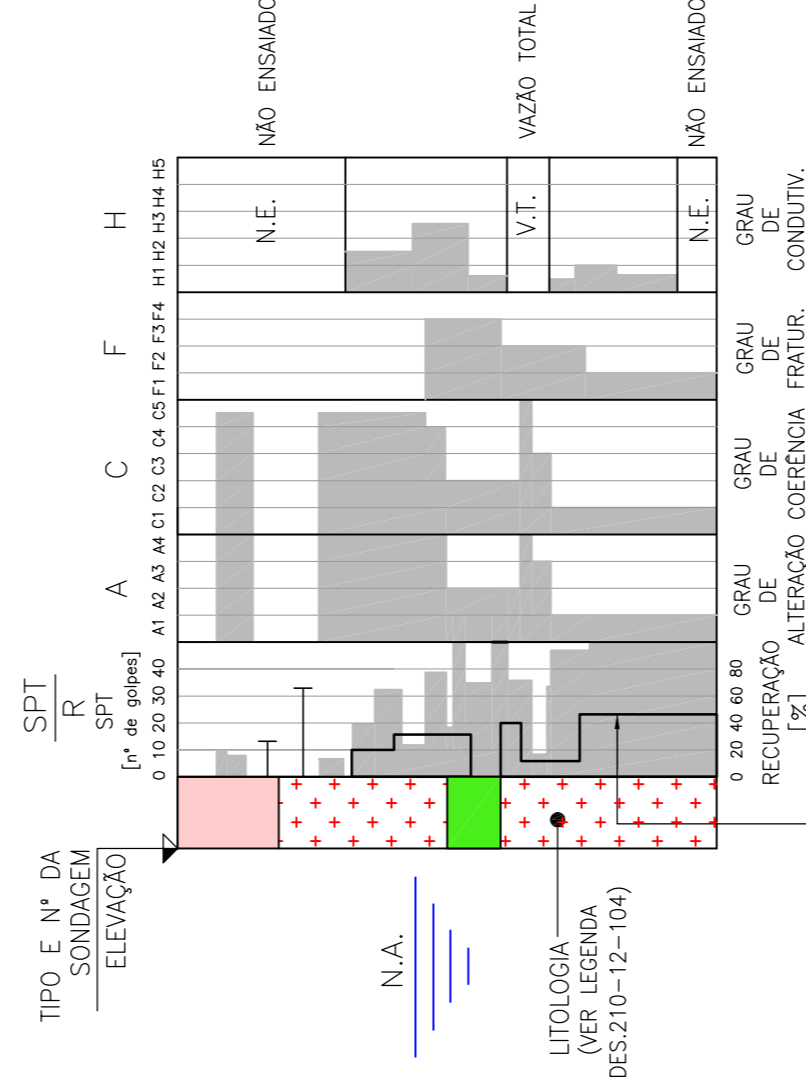


NOTAS:

- 1- TODAS AS DIMENSÕES E ELEVAÇÕES ESTÃO EM METRO.
- 2- PARA PLANTA, VER DES. 1101-TP-DE-210-12-003.
- 3- PARA LEGENDA, VER DES. 1101-TP-DE-210-12-004.



ESCALA GRÁFICA

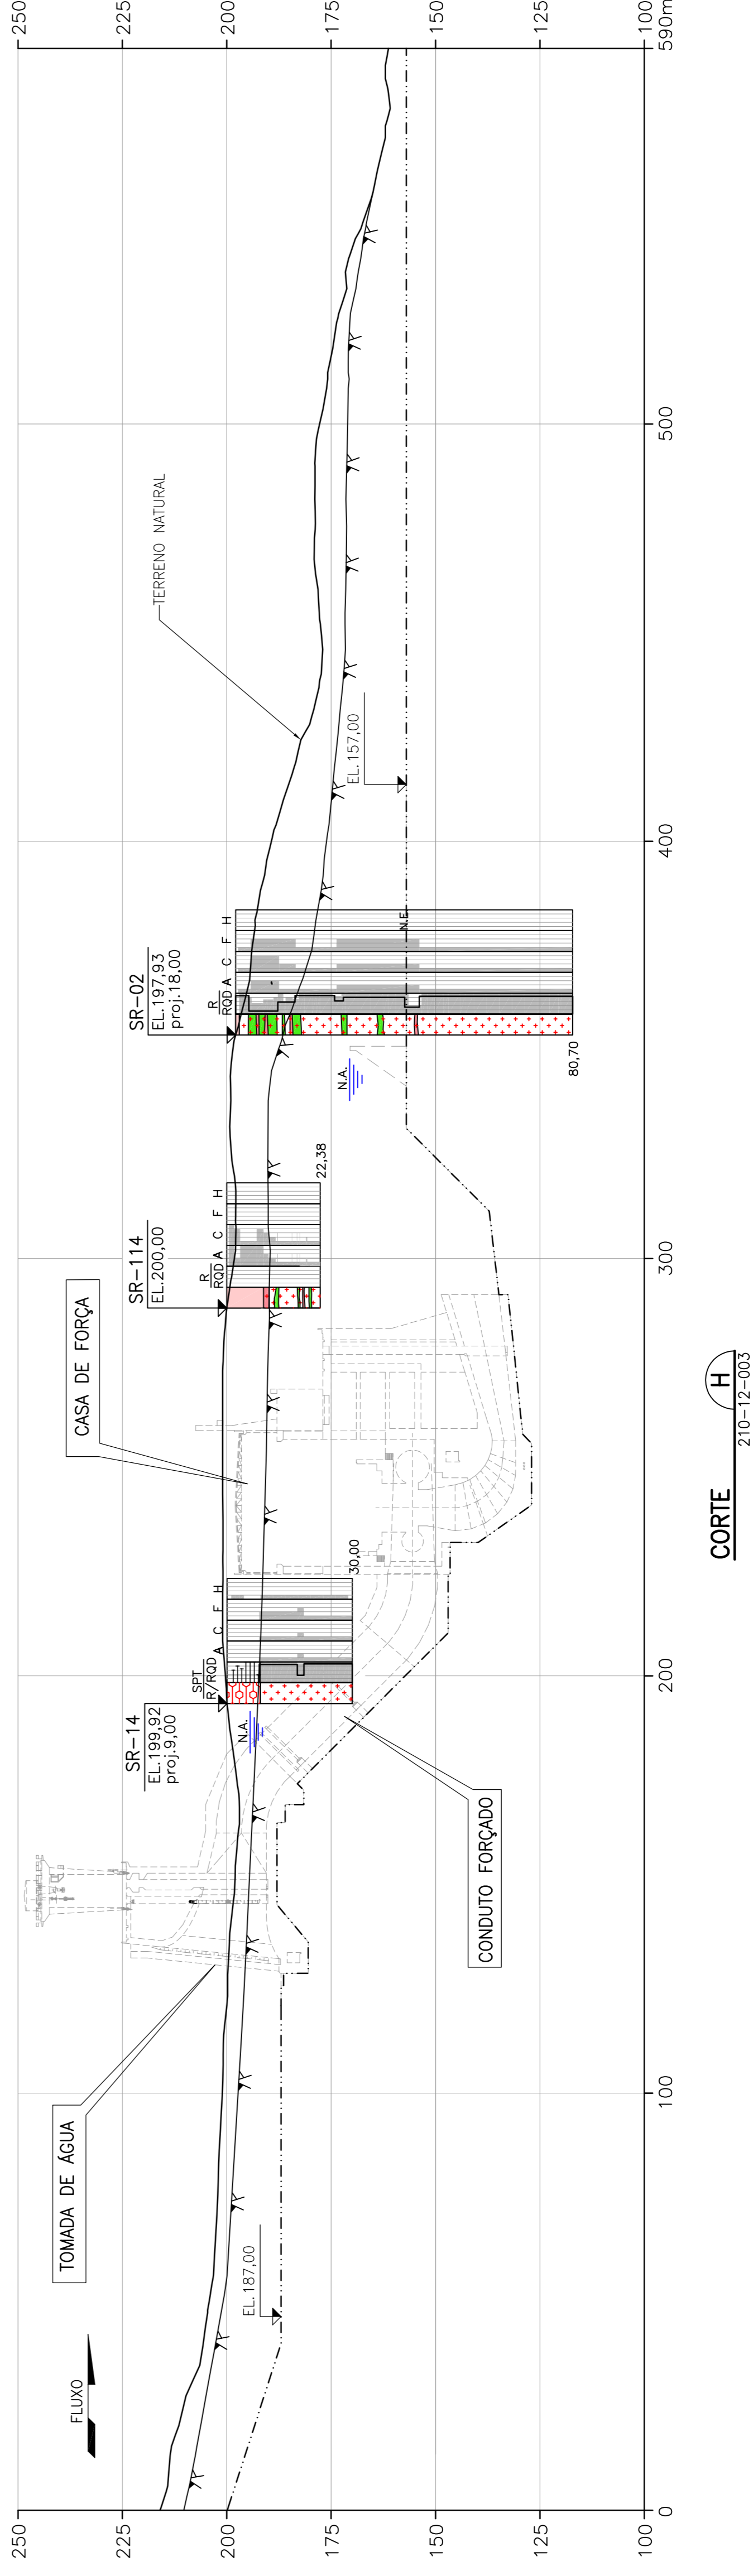

CORTE **H**
210-12-003

CIRCUITO DE GERAÇÃO - PERFIL LONGITUDINAL

n°	descrição	prep.	aprov.	data
	REVISÃO			

ODEBRECHT
Energia

ALSTOM

VOITH

Intertechne
CONSULTEC S.A.

FEPC
Associação Profissional de Engenheiros

elaborador	WG	data	FEV/11
verificador	TGSC	gerente de projeto	Milton José Martins
supervisor	MASO	Laurencio N. J. Babb - CREA RJ-36884/D	
		Jose Eduardo Moreira - CREA 21112/D	

COMPANHIA HIDRELÉTRICA TELES PIRES

neoennergia | **Eletobras** | **ODEBRECHT**
Furnas | Eletrosul | Hidroelétrica

UHE TELES PIRES
PROJETO BÁSICO

Título
GERAL
CIRCUITO DE GERAÇÃO
SEÇÕES GEOLÓGICAS

escala	folha	código Intertechne	revisão
INDICADA	4 DE 4	1101-TP-DE-210-12-006	A