



Ministério Público do Estado de Mato Grosso  
1ª Promotoria de Justiça Cível de Alta Floresta-MT

ATA DE REUNIÃO PARANAÍTA

Aos doze dias do mês de março do ano de 2013, às 15h e 20min., na Sala de Reuniões da Prefeitura de Paranaíta-MT reuniram-se o Promotor de Justiça Luciano Martins da Silva, o Prefeito do Município de Paranaíta, Sr. Antonio Domingo Rufatto; o Secretário de Administração, Sr. Osmar Antonio Moreira; o Secretário de Governo, Sr. Benício Moura da Silva; Vereador Elvis Pedroso, Vice-Presidente da Câmara de Vereadores da Paranaíta-MT; o Delegado de Polícia de Paranaíta-MT, Dr. Arnon Osny Mendes Lucas; o Sr. Luiz Cláudio Ramirez Nunes, Diretor Adm. Financeiro da CHTP; Dr. Israel Simas, Advogado da CHTP; o Sr. Charles Santos, Gerente Administrativo e Financeiro da CHTP. O Promotor Luciano cumprimentar a todos, lembrou que a presente reunião tem por objetivo de definir as responsabilidades pelo projeto e construção da nova sede da Delegacia de Paranaíta. Ressaltou, ainda, que a conclusão final sobre o assunto não foi possível na última reunião em face da justificada ausência do Prefeito Municipal. Durante a reunião aventou-se a hipótese de aquisição do prédio alugado, sendo que restou descartada a hipótese por consenso de todos. O Dr. Arnon apresentou a planta baixa do prédio da delegacia, proveniente da Secretaria, que foi aceita por todos e cuja execução passa a ser objeto de deliberação.. O Sr. Luiz Ramires propôs o seguinte: considerando que a Prefeitura destinará o terreno para construção, a CHTP arcaria com a totalidade do custo da obra, sendo que 50% de tal custo a prefeitura abateria em ISS devido pelo empreendedor a qualquer título. O Sr. Prefeito concordou com a proposta e consignou que pretende levar o assunto para ser discutido na Câmara. O Sr. Luiz Ramirez requereu prazo para firmar o acordo após a conclusão do orçamento e discussão da proposta com outras esferas de administração da companhia. Após discussão, restou acordado que: 1) a CHTP será responsável pela elaboração de todos os projetos necessários à construção bem como pela realização do orçamento da obra a serem elaborados em conjunto com o Município de Paranaíta, até o dia 30/03/2013; 2) A CHTP será responsável pela execução da obra, que será acompanhada e fiscalizada pela Prefeitura; 3) A CHTP manifestar-se-á sobre a proposta de custeio do total da obra com isenção de ISS de 50% de seu custo até o dia 15/04/2013; 4) caso Município não consiga aprovar o desconto do ISS, desembolsará 50% do custo da obra. Caso confirmada a proposta acima, que fica dependendo apenas de aprovação legislativa e aceitação por parte da CHTP, esta e Município de Paranaíta comprometem-se em buscar o firmamento de convênio com o Estado de Mato Grosso nos



Ministério Público do Estado de Mato Grosso  
1ª Promotoria de Justiça Cível de Alta Floresta-MT

termos do acordo a fim de viabilizar seu cumprimento. O Município de Paranaíta-MT compromete-se a doar o terreno necessário para construção da delegacia e o necessário Pátio para armazenamento dos veículos apreendidos. A planta apresentada pelo Dr. Arnon passa a ser parte integrante da presente Ata. Nada mais, encerrada a Ata, Às 16h e 35 min.

Luciano Martins da Silva  
Promotor de Justiça

Benício Moura da Silva  
Secretário de Governo

Israel Simas  
Advogado da CHTP

Arnon Osny Mendes Lucas  
Del. de Polícia de Paranaíta-MT

Maurílio Viana  
Secretário de Comunicação de  
Paranaíta-MT


Antonio Domingo Ruffato  
Prefeito do Município de Paranaíta

Charles Severino  
Gerente Administrativo-Financeiro

Osmar Antonio Moreira  
Secretário de Administração

Luiz Cláudio Ramirez Nunes  
Diretor Adm. Financeiro da CHTP

Elvis Pedroso  
Vice-Presidente da Câmara de  
Vereadores

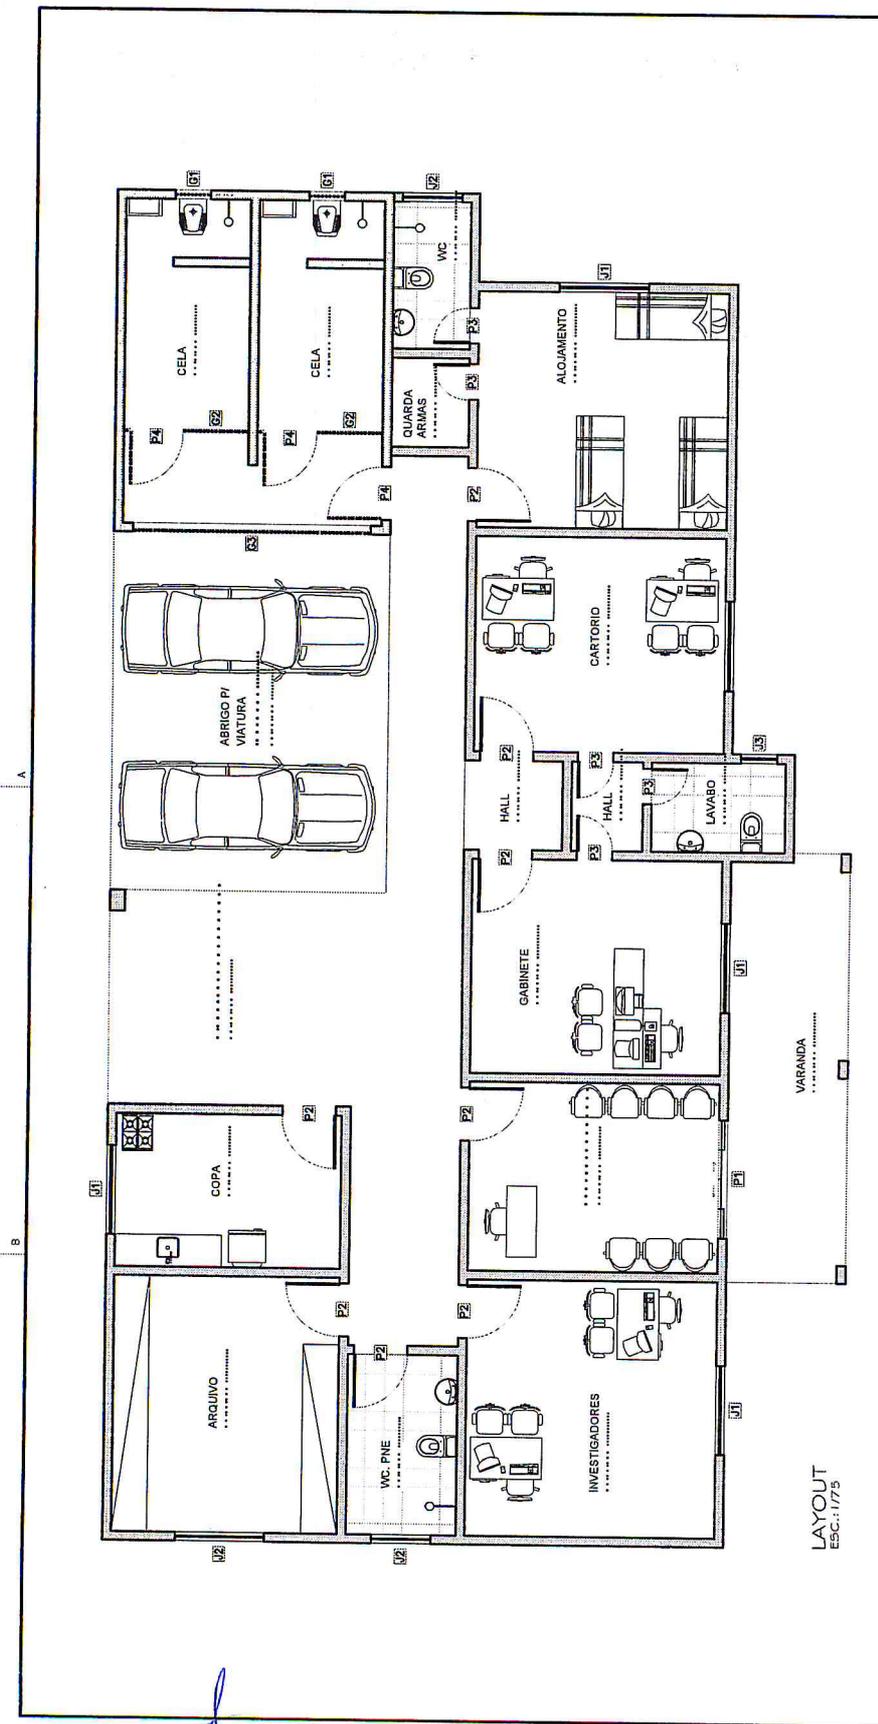

LAYOUT  
ESC.: 1/75

COD.	QUADRO DE ESQUADRIAS	TIPO	MATERIAL	ABERTURE
P1	2.002.10	METALICA DE CORNER	FERRO/VIDRO	RECEPCAO
P2	0.002.10	ARRIO/FESKAR	MODEIRA	VARIOS
P3	0.002.10	ARRIO/FESKAR	MODEIRA	W E G.ARMAS
P4	0.002.10	ARRIO/FESKAR	MODEIRA	W E G.ARMAS
J1	2.002.10	CORNER "F" G/ GRADE	FERRO/VIDRO	CELAS
J2	2.002.10	BASCULANTE	FERRO/VIDRO	SAUS
J3	2.002.10	BASCULANTE	FERRO/VIDRO	WC
G1	0.000.00	GRADE	FERRO/VIDRO	LAVABO
G2	1.002.00	GRADE	GRADE	CELAS
G3	4.000.70	GRADE	GRADE	CELAS

**PROJETO DE ARQUITETURA**

PROPRIETARIO: .....

LOCAL/AV. EST: DELEGACIA DE VILA BELA DA SANTISSIMA TRINDADE

AUTOR DO PROJETO: .....

RESP. P/ EXECUCAO: .....

ASSINHA: .....

PROJETO DE ARQUITETURA  
LAYOUT

Nome: .....

Prof. Arquit.: .....

Escala: 1/75

DATA: .....

FOLHA: 04/04

*[Handwritten signatures and scribbles in blue ink at the bottom of the page.]*