




ITEM	DESCRIÇÃO	UNID.	QTD.
1	TERMINAÇÃO DE ALINHAMENTO	M	100,00
2	TERMINAÇÃO DE ALINHAMENTO	M	100,00
Item	Margem Esquerda	Área (m²)	Margem Direita	Área (m²)
ETE	13.889,239	CASA DE FORÇA (CFO)	3.009,61	
EIA	884,947	SUBESTAÇÃO - SE	13.142,674	
ESTACIONAMENTO DE ONIBUS	1.389,022	CANAL DE ADUÇÃO (CAD)	3.332,943	
ALOJAMENTO A	1.667,780	ACESSOS - PRINCIPAL	9.181,117	
ALOJAMENTO B	7.551,205	ACESSOS - TELSMTM	7.563,217	
ALOJAMENTO C	48.732,240	E2	19.148,026	
ALOJAMENTO D	2.097,230	ESTOQUE VEGETAL	503,042	
ALOJAMENTO Estradérgico	886,100	ESTOQUE TOMAS	25.672,049	
ALOJAMENTO Casais	220,300	BRITADOR - TELSMTM	2.161,245	
ALOJAMENTO VOITH	818,730	OFICINA MECÂNICA	7.404,134	
ATERRO SANITÁRIO	803,413	PATIO ELETROMECÂNICO	798,036	
LADIDAS DIVERSAS	7.426,213	CENTRAL DE CONCRETO BETOMAC	5.395,085	
JALDAS ETE	264.556,309	INSCADARIA DE SERVIÇO MONTANTE	1.281,251	
ACAMPAMENTO PIONEIRO	3.205,589	CENTRAL AR COMPRIMIDO	5.811,795	
COORDENADORIA	718,132	BOIA FORA (PROX SUBESTAÇÃO)	50.984,040	
COORDENADORIA ADMINISTRATIVO	3.795,752	PLATO OFICINA MOVEL	5.974,891	
BRITADOR METSO	4.020,028	LINHA DE TRANSMISSÃO	33.146,21	
FORNABR/ESTACIONAMENTO DEFINITIVO	3.752,733	LINHA DE TRANSMISSÃO EXTERNA	10.645,68	
EMBROQUE	309,885	ESCRITÓRIO DE CAMPO MD	2.237,00	
ACESSO INTERNO INFRA	44.466,468	PATIO REFEITÓRIO	9.557,00	
PONTE DE SERVIÇO	2.702,289			
ACESSO INTERNO - ME	14.133,073			
PATIO ARTICULADOS	9.310,402			
ACESSO DESMORQUE	476,000			
DESMORQUE	27.635,300			
ENSCADARIA DESMORQUE	806,723			
ESTOQUE DE TOMAS 04	30.089,841			
PIONEIRO	22.819,000			
ESCRITÓRIO DE CAMPO	6.927,985			
PAIOL DE EXPLOSIVOS	9.539,000			
BOIA FORA	40.471,000			
BR 1	14.980,000			
TOTAL MARGEM ESQUERDA (M²)	591.050,62	TOTAL MARGEM DIREITA (M²)	216.946,87	
TOTAL GERAL (M²)		808.037,49		
TOTAL GERAL (ALZANTE) (M²)		700.398,75		

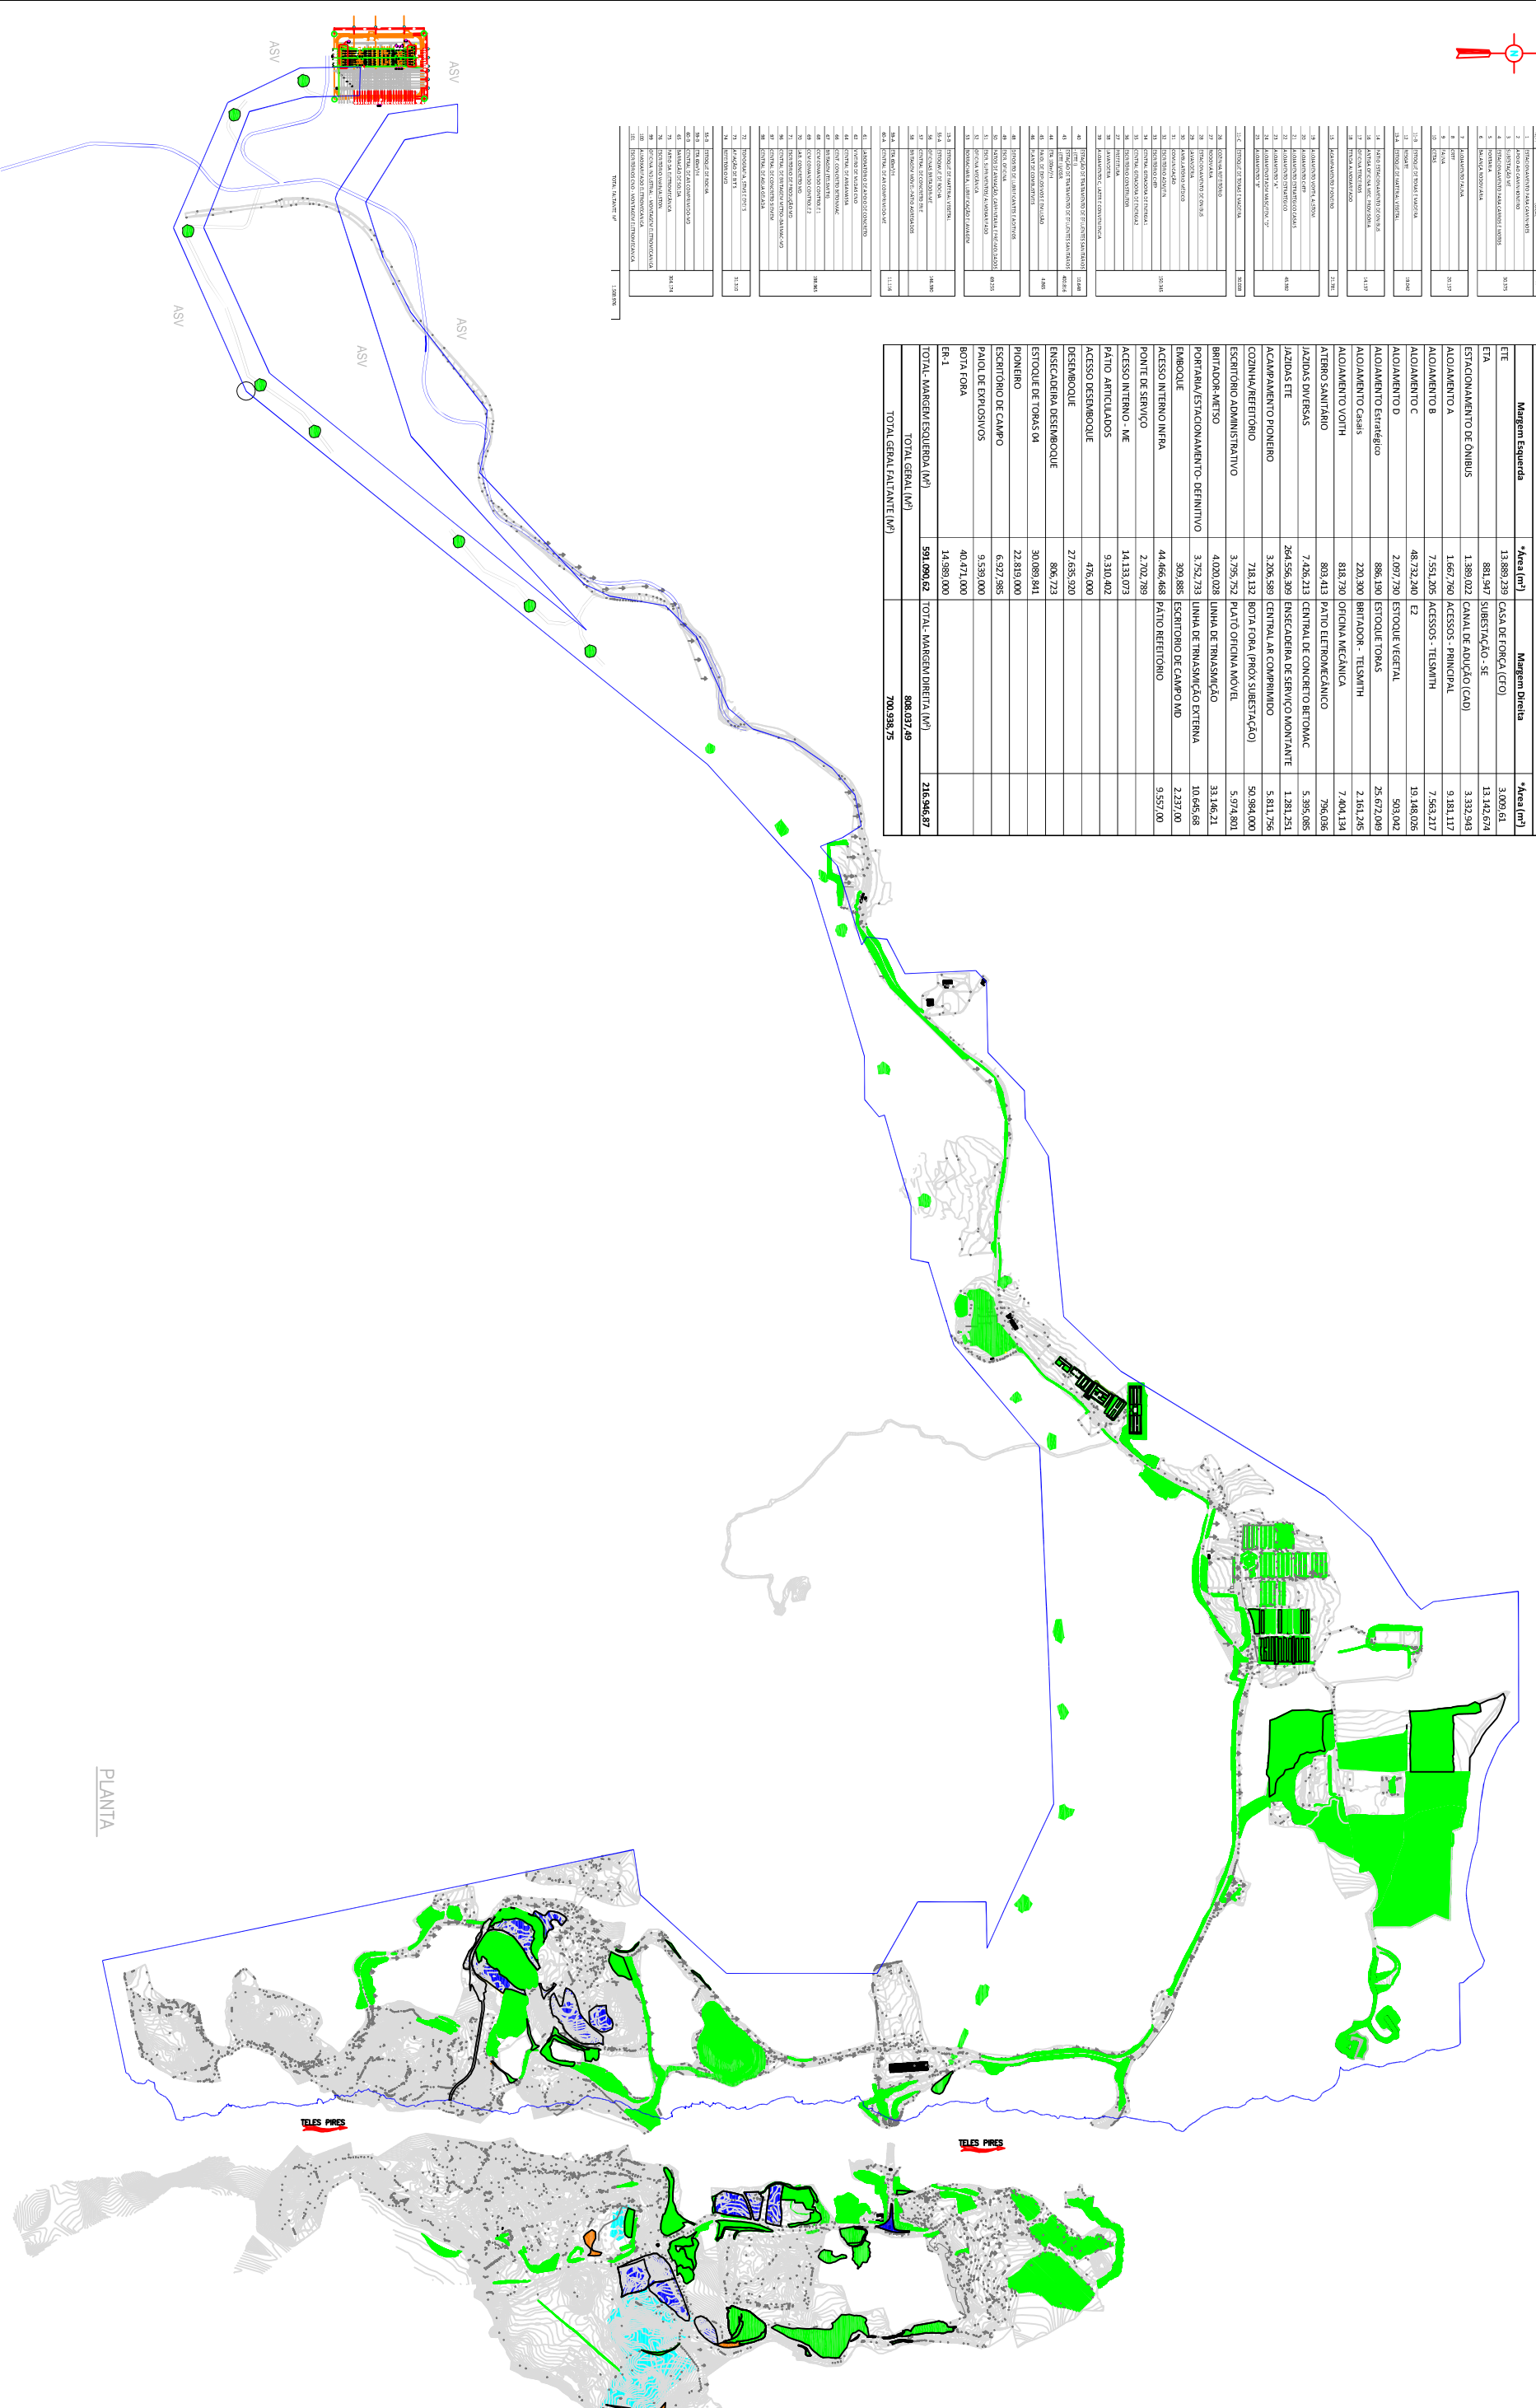

PLANTA

NOTA: COTAS E DIMENSÕES EM METRO, SALVO ONDE INDICADO.
EX: W.A.P.



ÁREA MECANIZADA PRAD MAIO



ÁREA MECANIZADA PRAD JUNHO



ÁREA MECANIZADA PRAD JULHO



PRAD EXECUTADO NO MÊS

TOTAL = 206.072 m²

TOTAL = 96.398 m²

TOTAL = 7.590 m²

TOTAL = 0 m²



CANTEIRO DE OBRAS
LAV-OUT PRAD UHE TELES PIRES
JULHO/15