



01 Planta de Layout- Cobertura

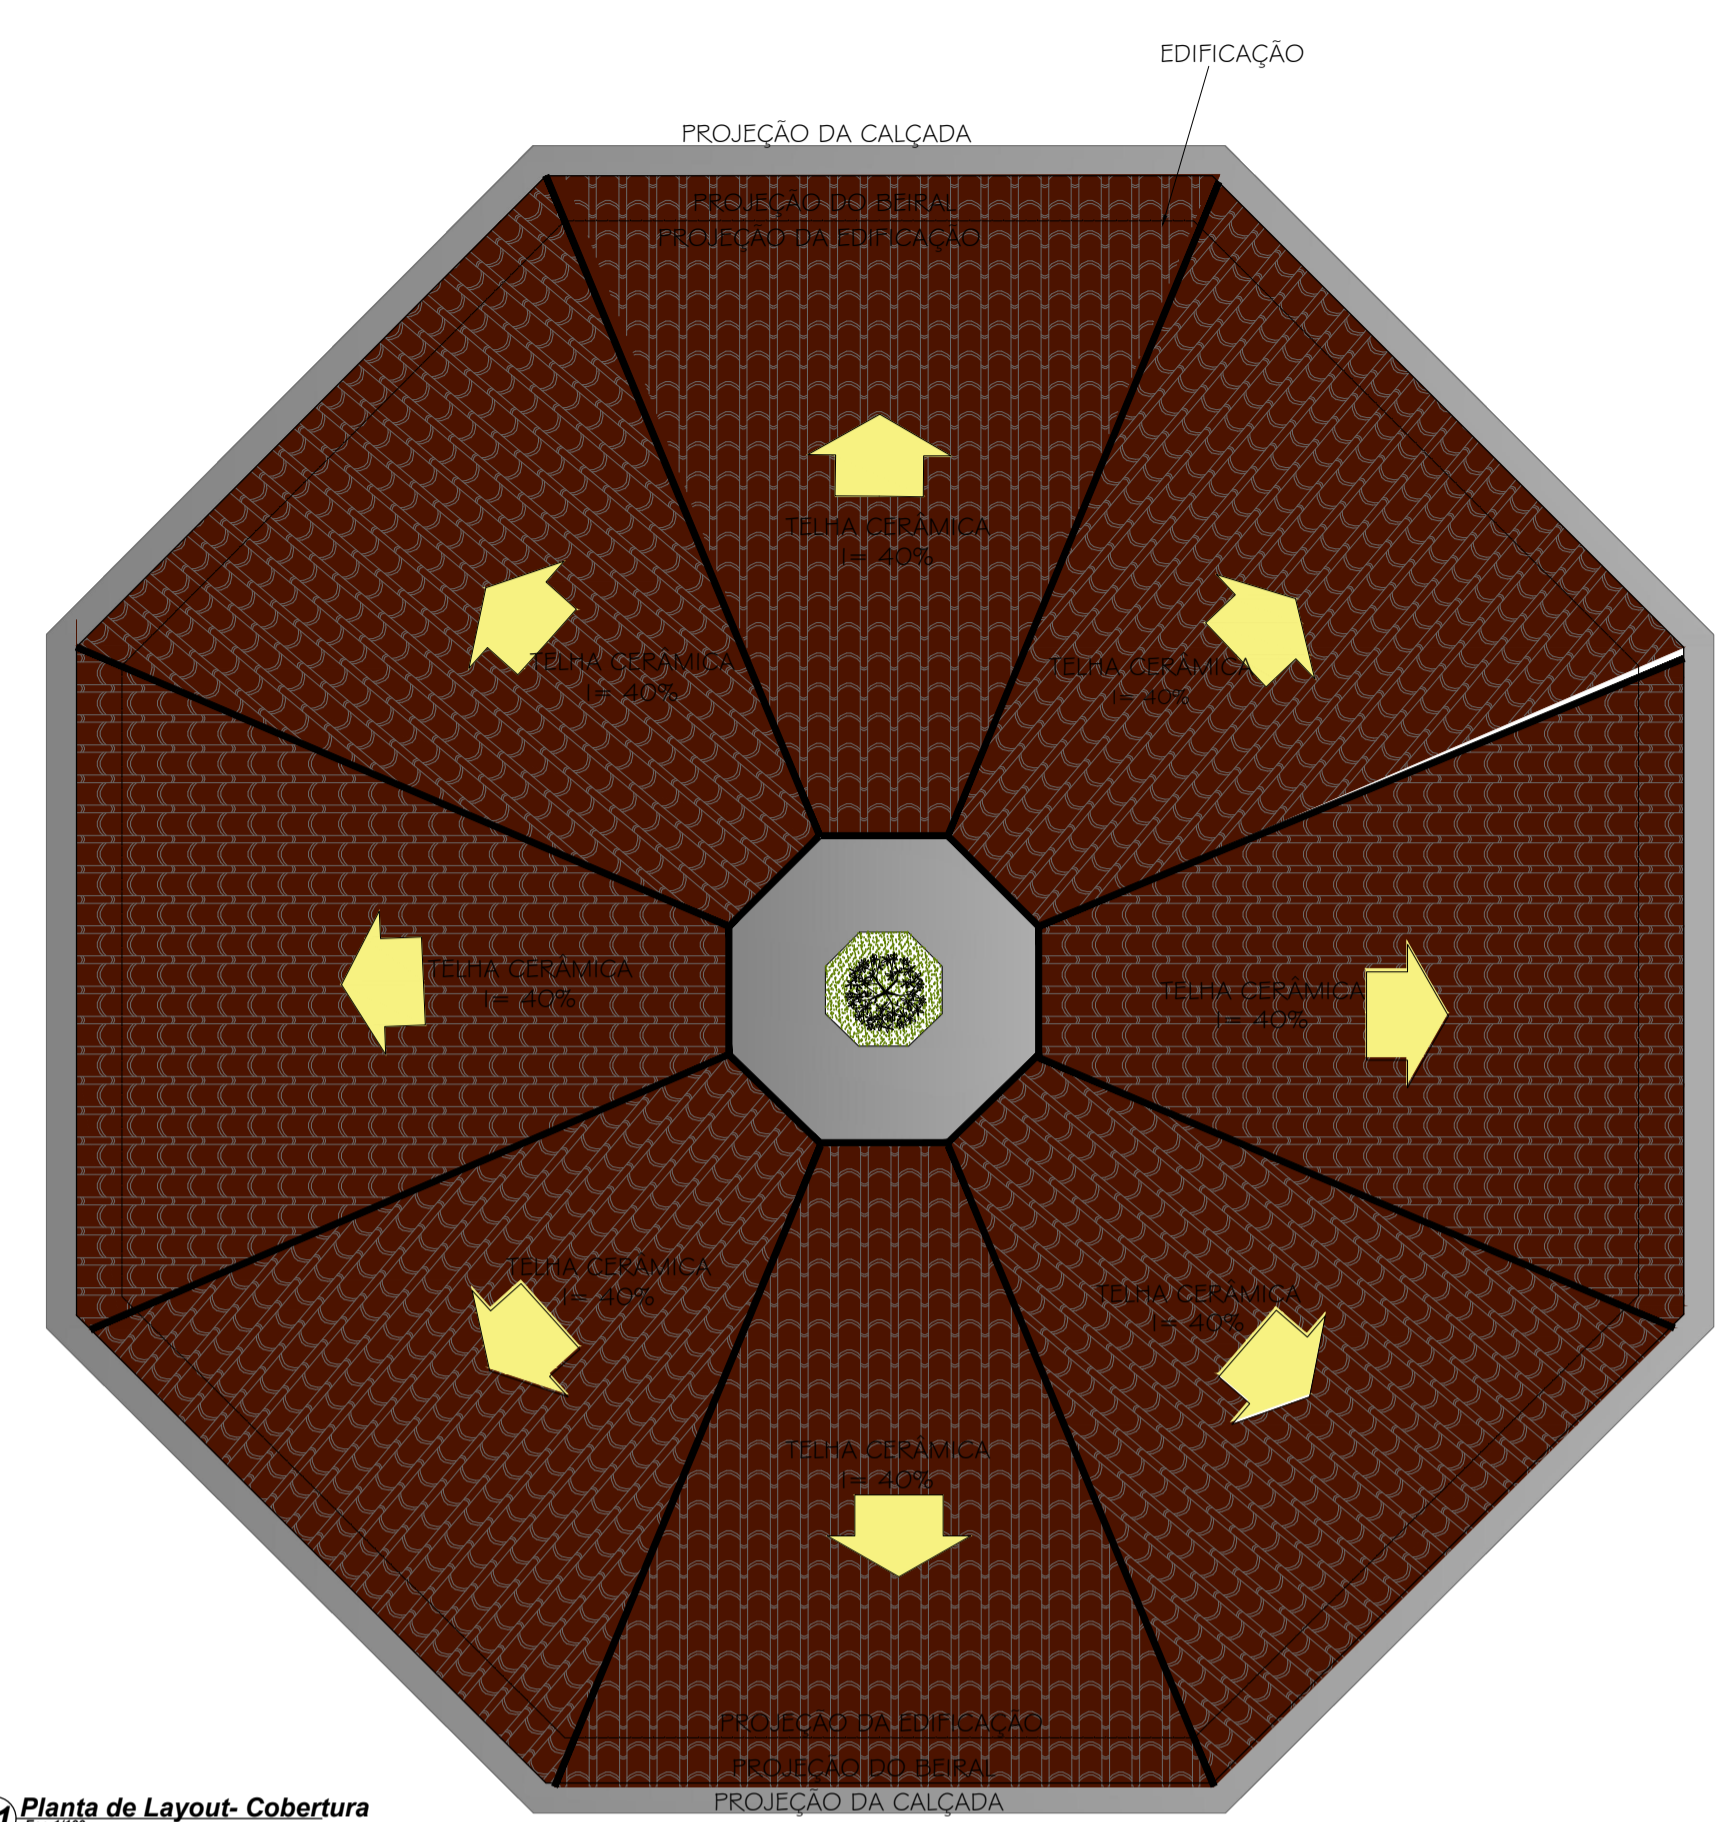


02 Planta Técnica de Cobertura

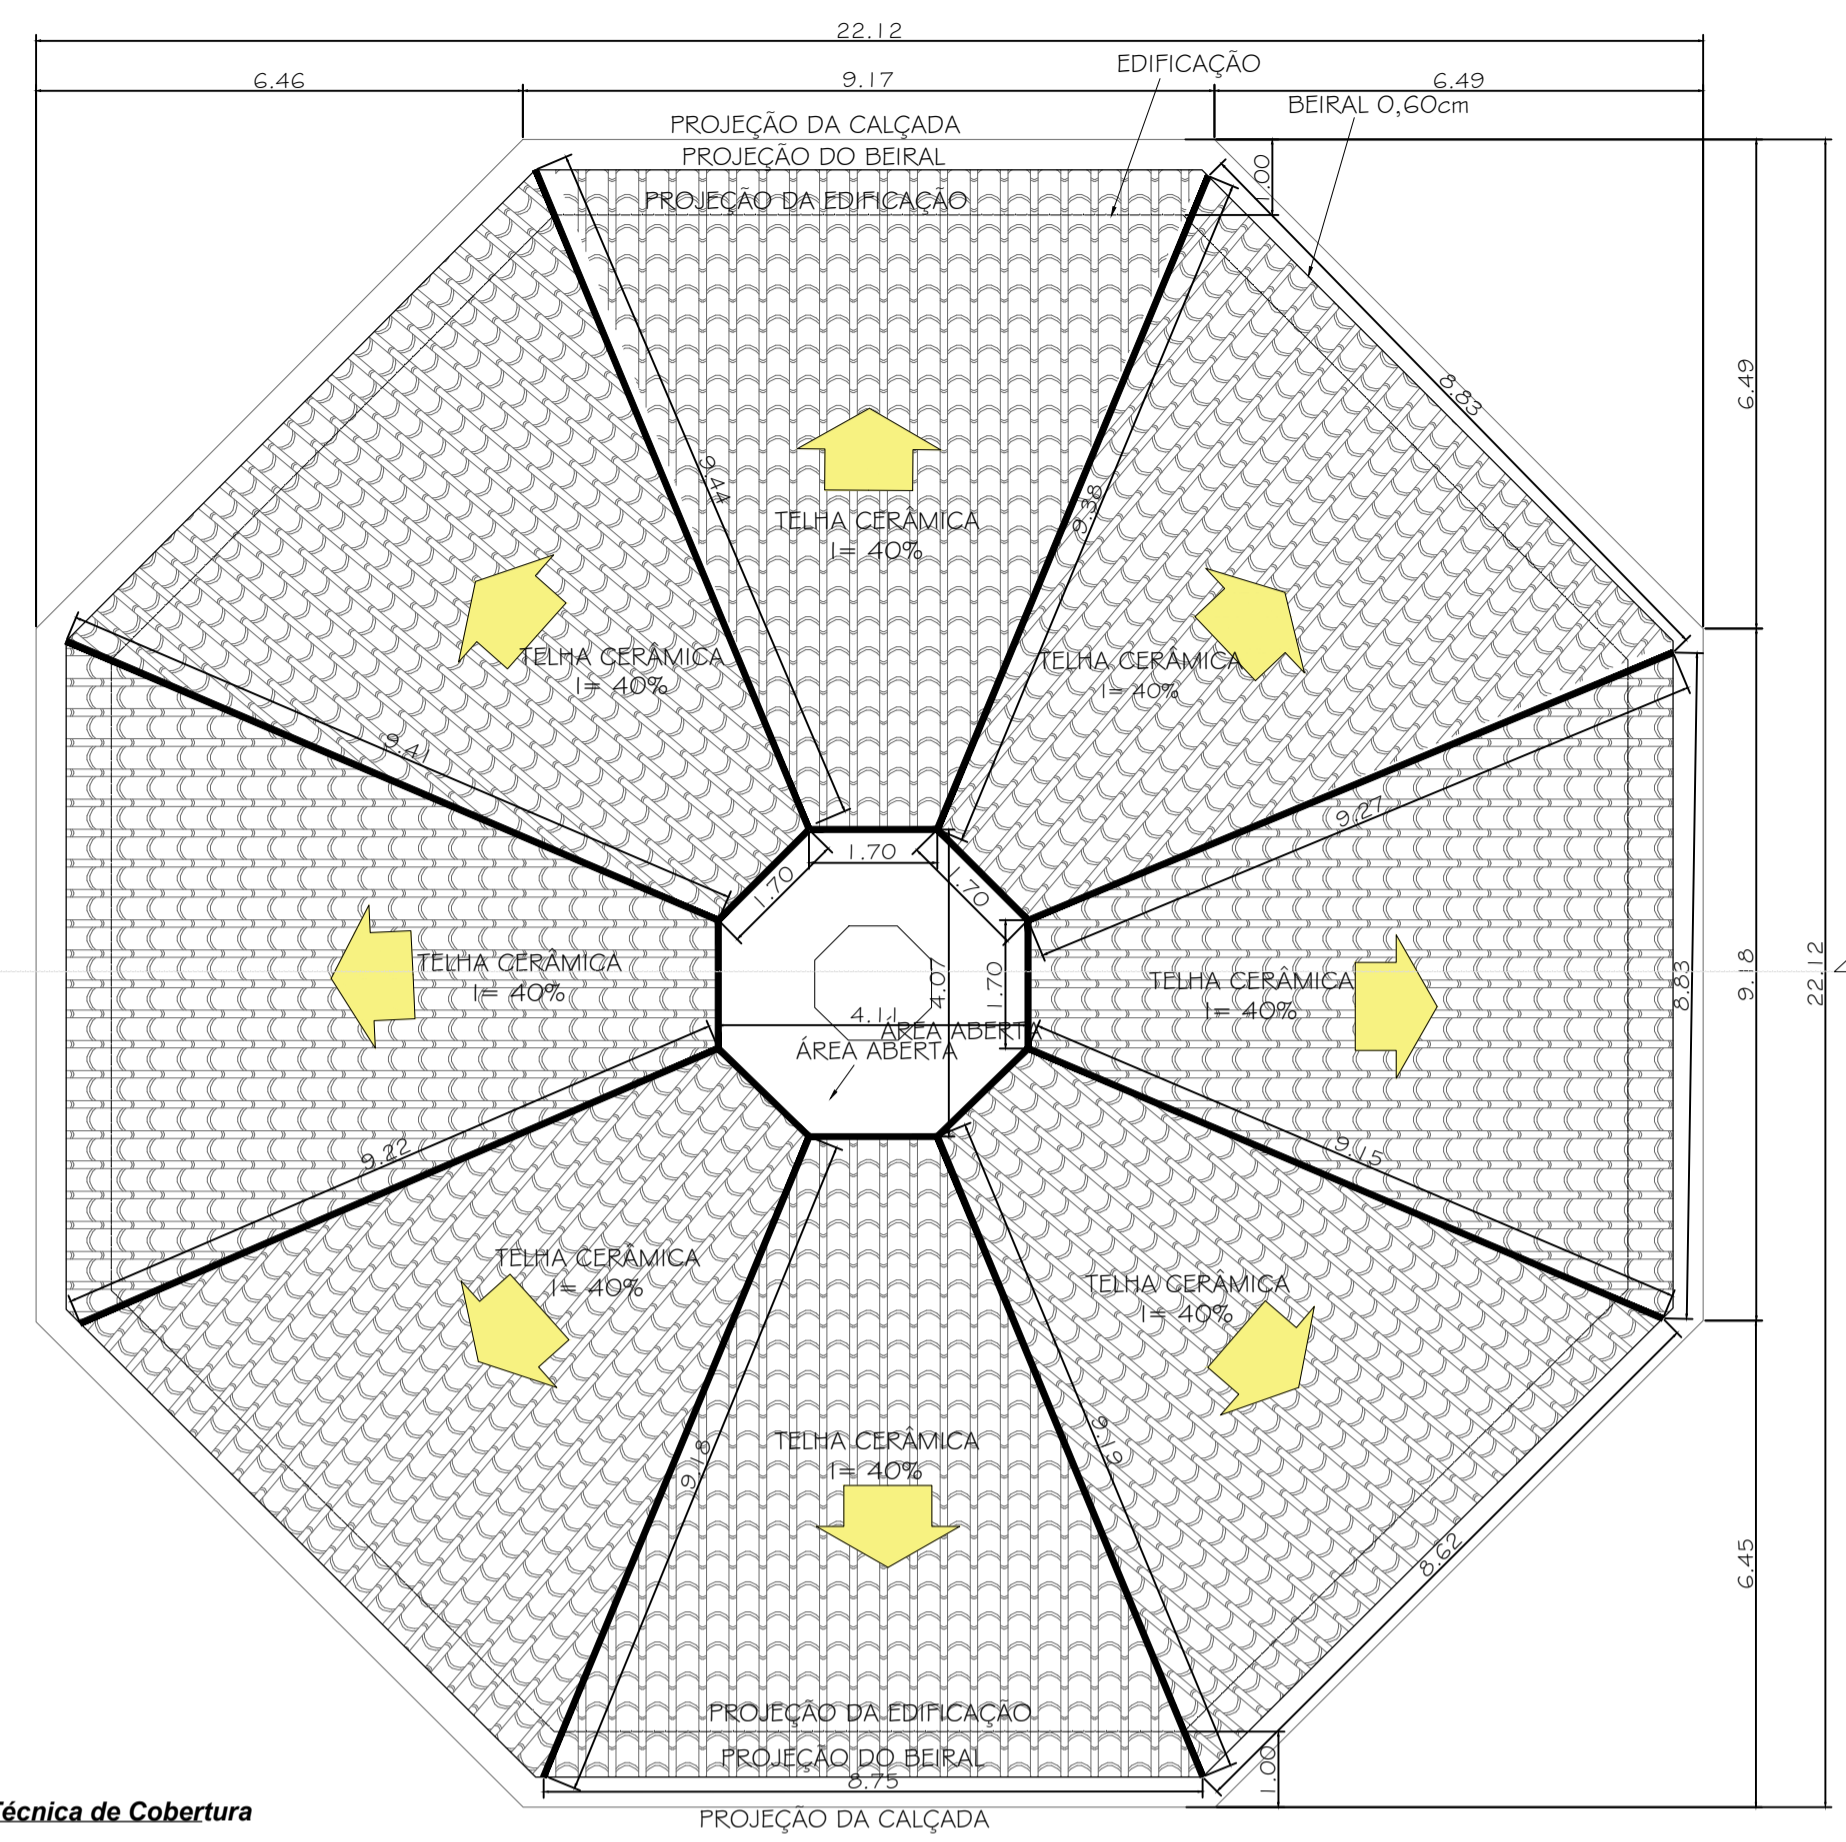

(QUADRO DE ÁREAS)

ÁREA TERRENO	A=980,30m ²
ÁREA COBERTURA	A=362,89m ²
ÁREA CONSTRUÍDA	A=323,74m ²
ÁREA IMPERMEÁVEL	A=157,32m ²
ÁREA PERMEÁVEL	A=280,91m ²
ÁREA VERDE (INTER. ED.)	A=10,21m ²
ÁREA PISO PAVER	A=87,31m ²

03 Planta de Layout

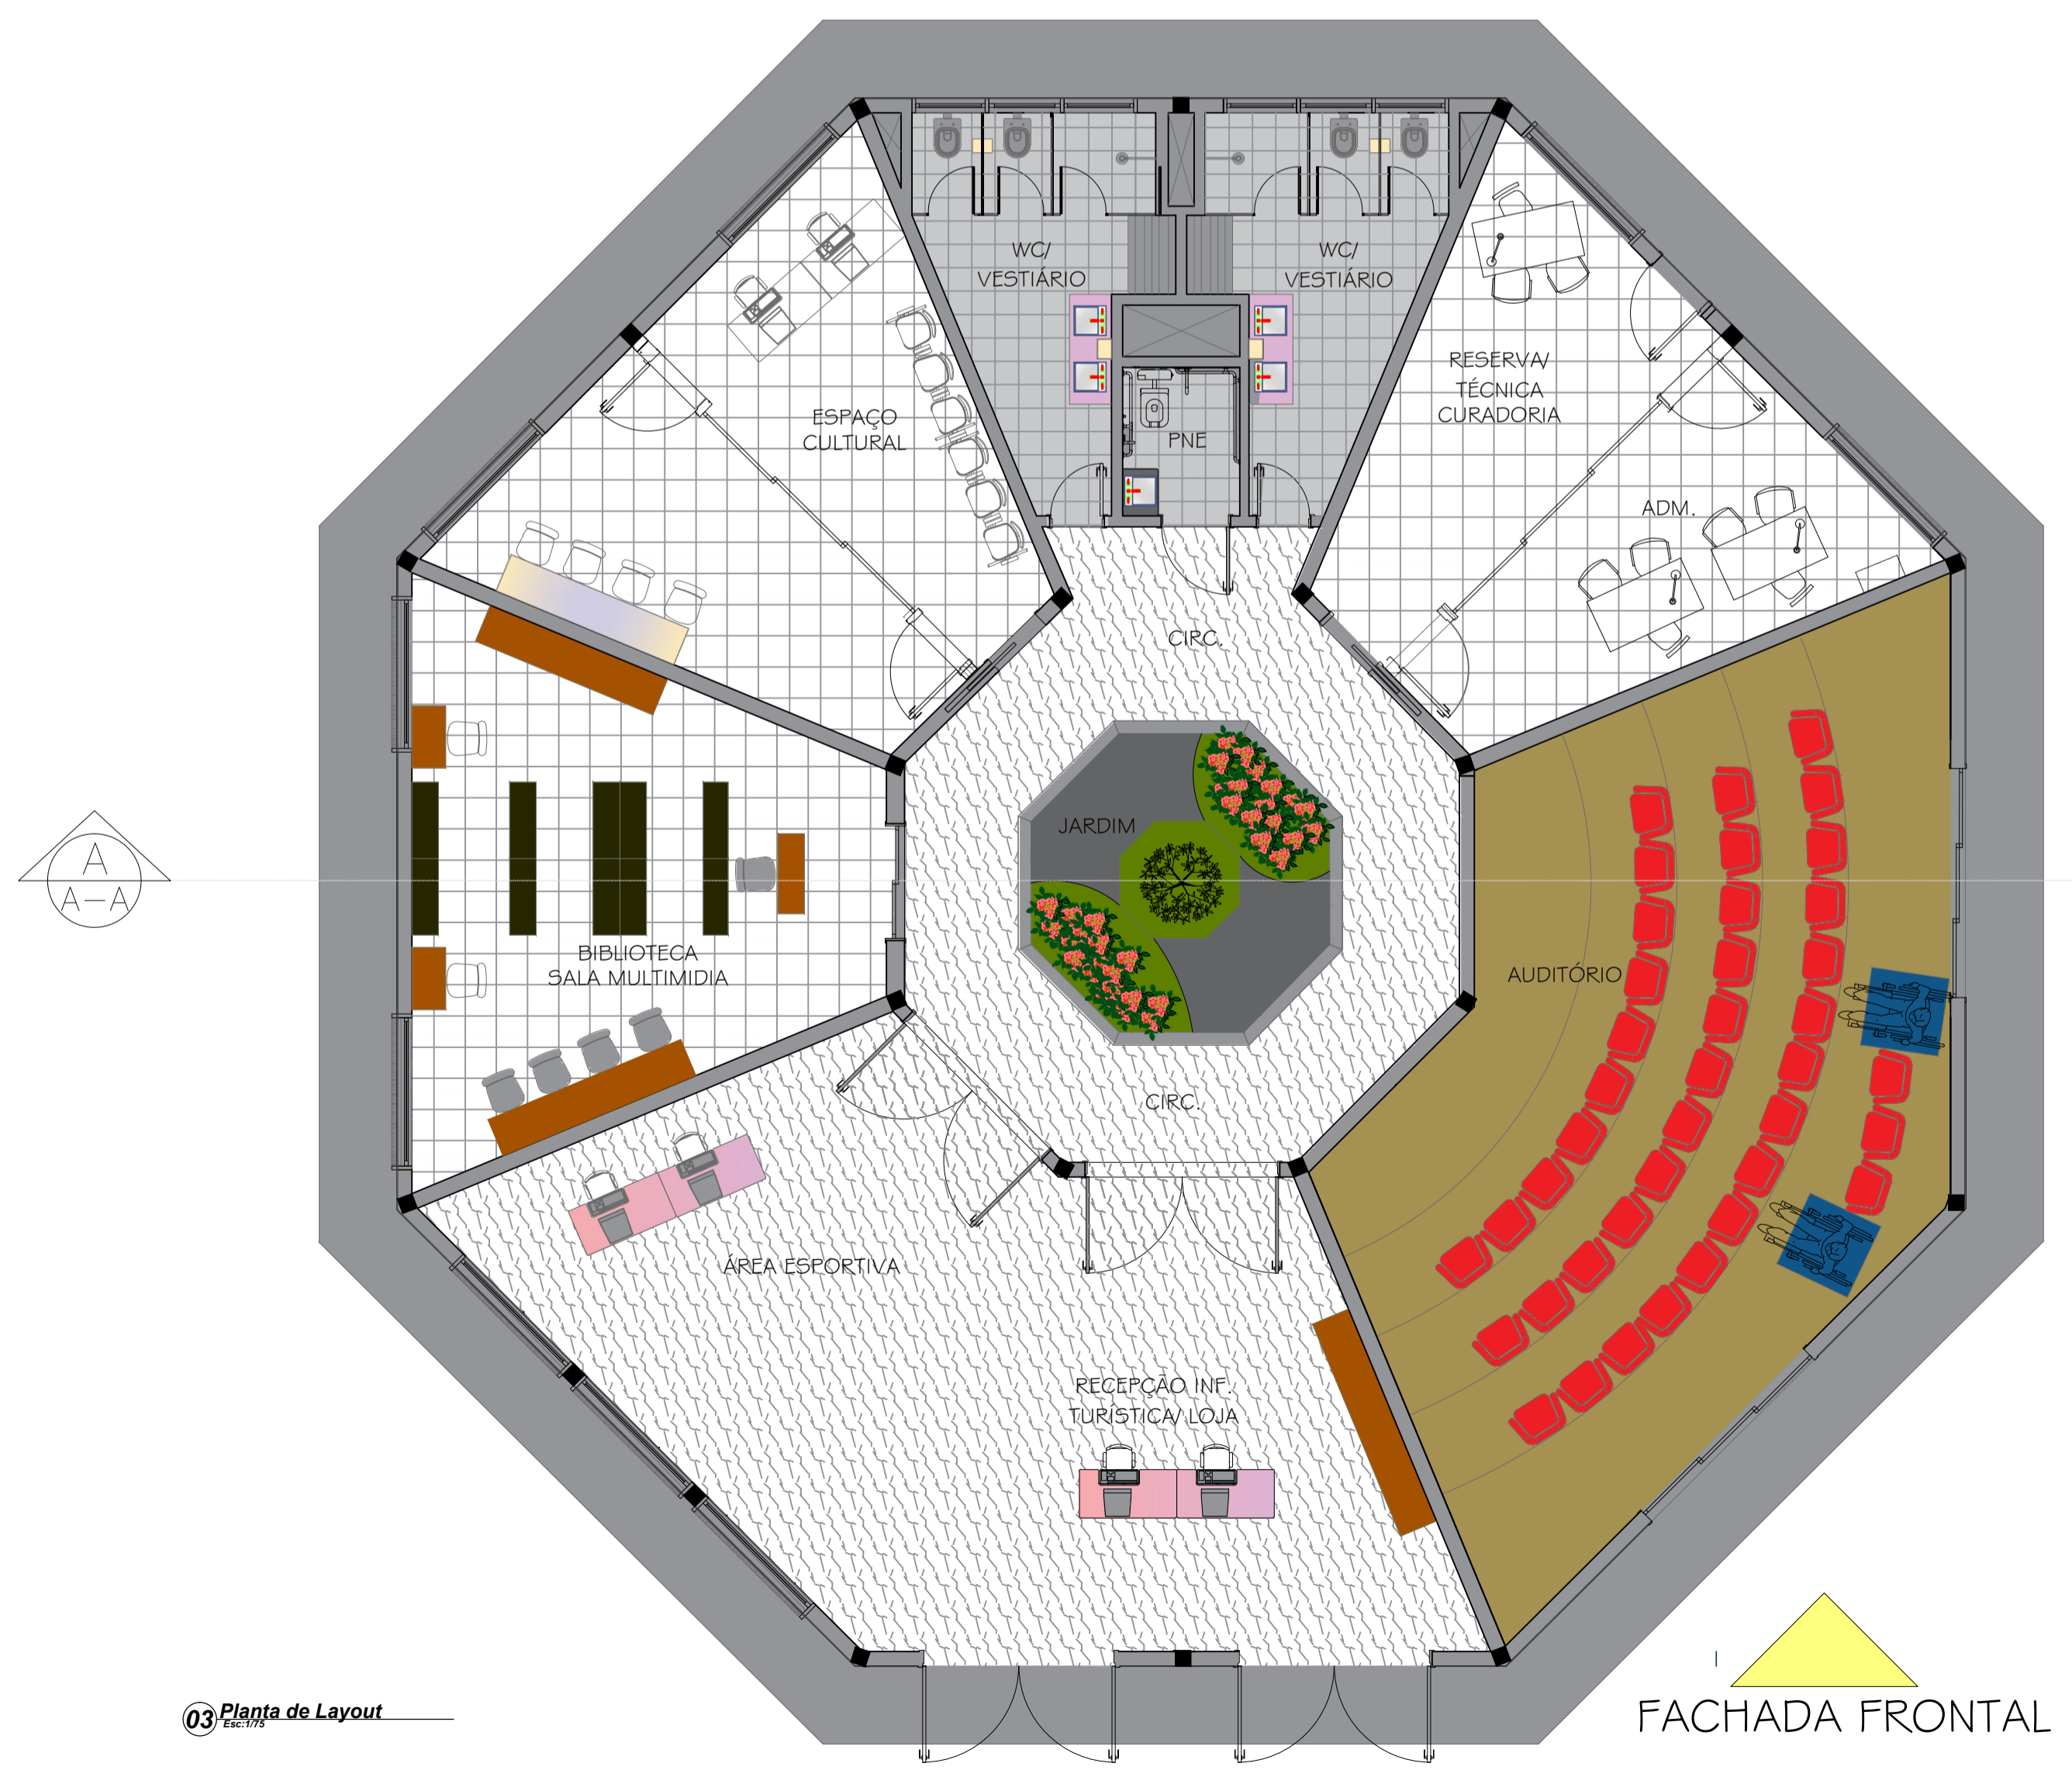

LEGENDA (PISOS)

IMAGEM	LEGENDA	NOME POPULAR	NOME CIENTÍFICO
	Piso	Piso	Cerâmica Bege
	Piso	Piso	Cerâmica Cinza
	Granilite	Granilite	Granilite Branco

FACHADA LATERAL DIREITA

FACHADA FRONTAL

Hidrelétrica TELES PIRES

CASA DA CULTURA E MEMÓRIA

TIPO DA OBRA:	Construção Casa da Cultura e Memória			
PROPRIETÁRIO CPF OU CUC:	PREFEITURA MUNICIPAL DE PARANAÍTA CNPJ Nº 03.239.043/0001-12			
LOCAL E INSCRIÇÃO CADASTRAL:	VIAL11, esquina com a RUA A que faz lateral com a RUA B.			
RESPONSÁVEL TÉCNICO: CREA-D-ARQ- DAE:	Rúbia N. Moraes CAU - A 91938-1			
ESCALA: INDICADAS	DATA: AGOSTO/ 2015			
DES. PROJETISTA: VITOR MENDONÇA	ASSUNTO: PLANTA DE COBERTURA E PLANTA DE LAYOUT			
ESTATÍSTICA				
ÁREA TERRENO A=980,30m ²	ÁREA COBERTURA A=362,89m ²	% DE OCUPAÇÃO	COEF. APROVET.	Nº DE PISOS
ÁREA CONSTRUÍDA A=323,74m ²	ÁREA IMPERMEÁVEL A=157,32m ²	TERRENO	DEMAS PAV.	01
ÁREA PERMEÁVEL A=280,91m ²	ÁREA VERDE (INTER. ED.) A=10,21m ²			
ÁREA PISO PAVER A=87,31m ²				

FOLHA Nº **03**