



01 Corte A-A

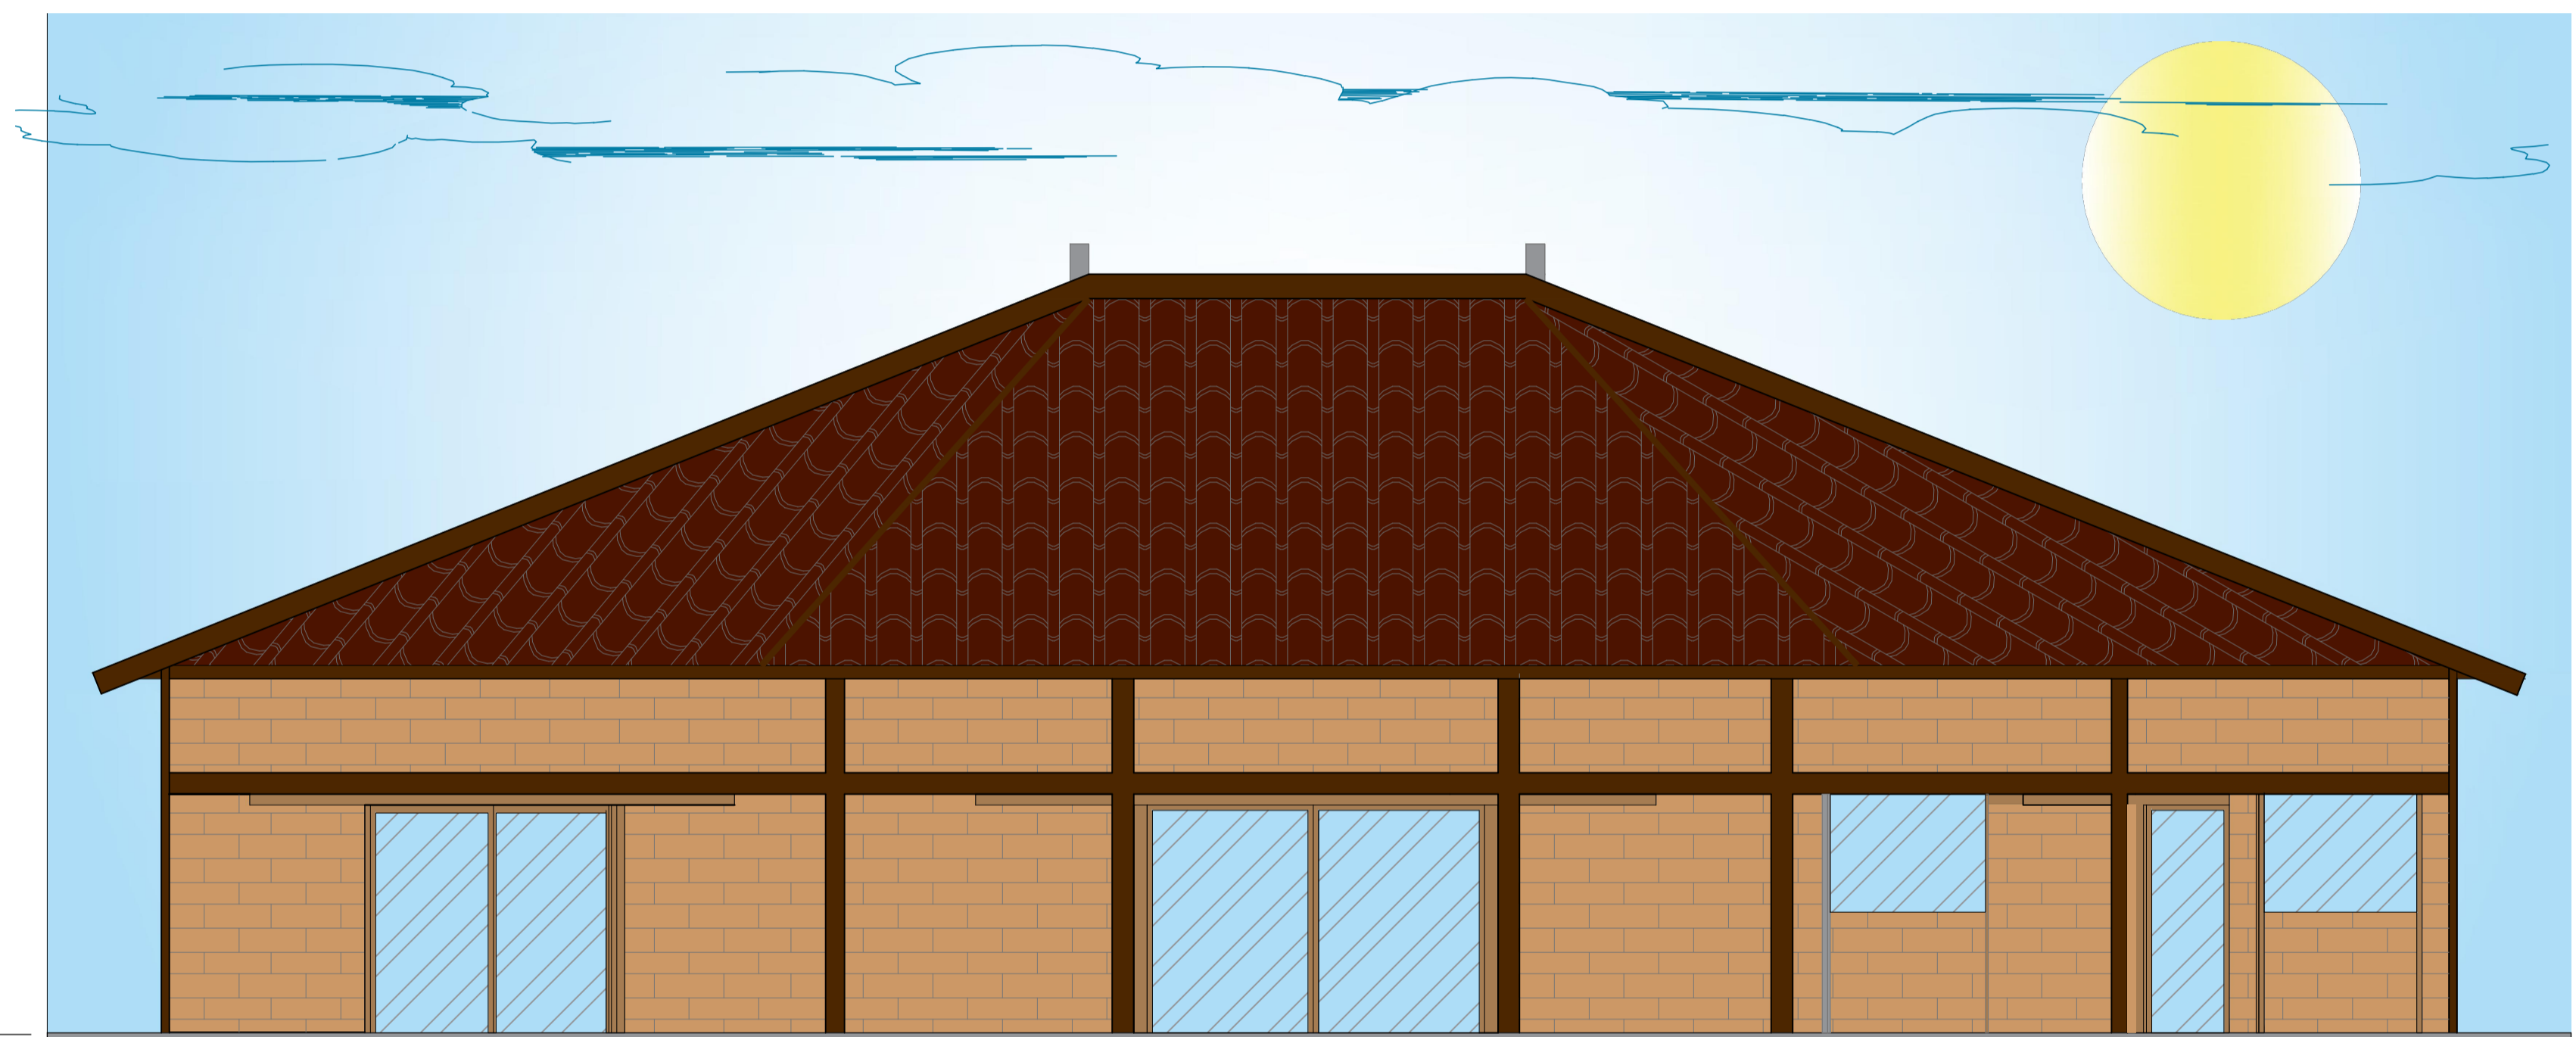

02 Fachada 01

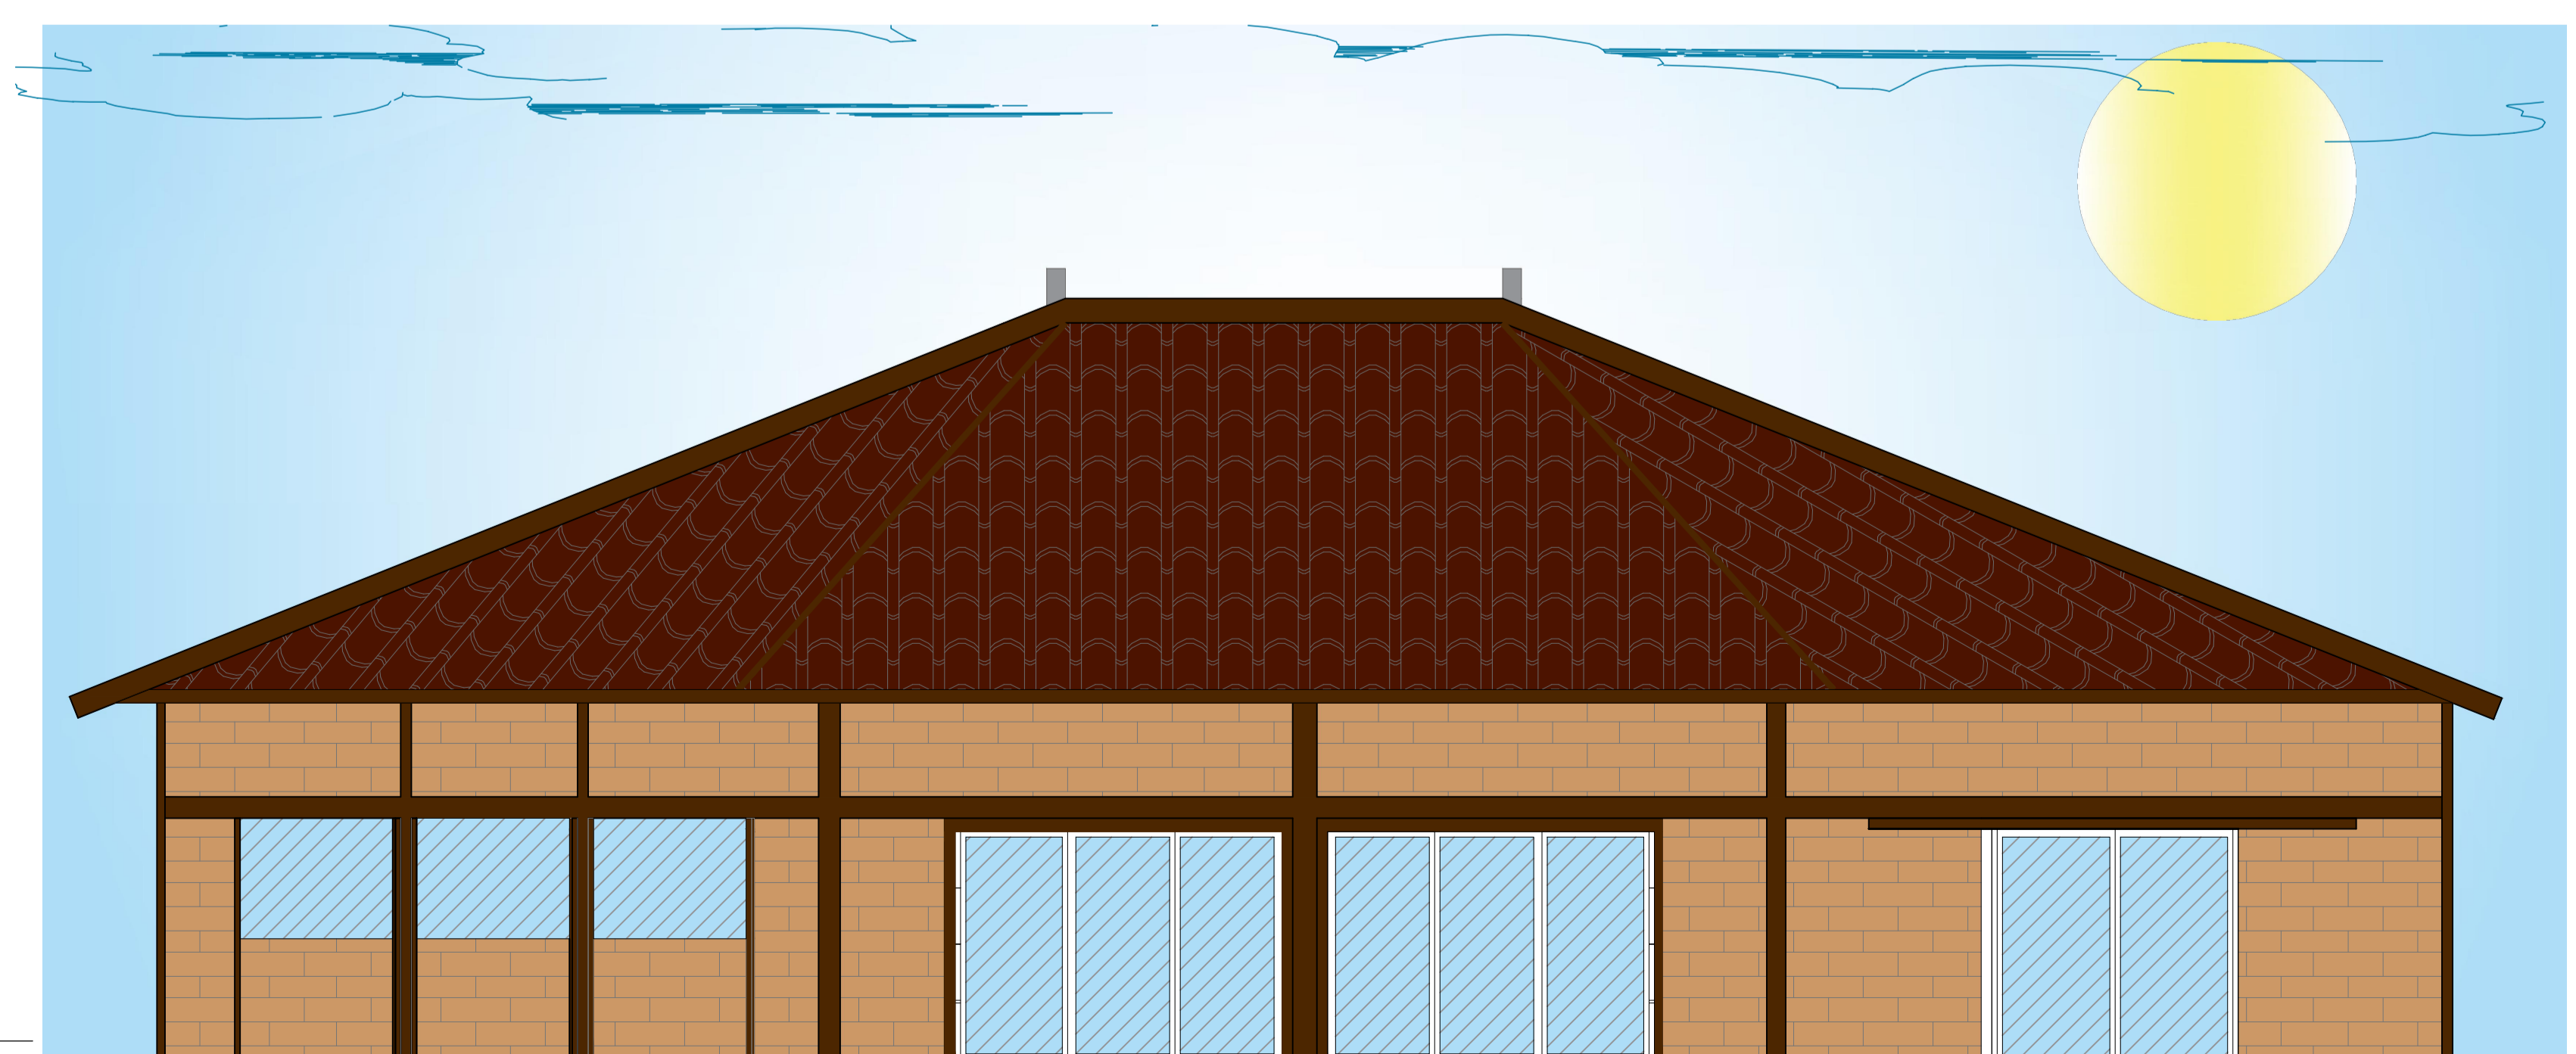

03 Fachada 02

(QUADRO DE ÁREAS)

ÁREA TERRENO	A=980,30m ²
ÁREA COBERTURA	A=362,89m ²
ÁREA CONSTRUÍDA	A=323,74m ²
ÁREA IMPERMEÁVEL	A=157,32m ²
ÁREA PERMEÁVEL	A=280,91m ²
ÁREA VERDE (INTER. ED.)	A=10,21m ²
ÁREA PISO PAVER	A=87,31m ²



CASA DE CULTURA E MEMÓRIA

TIPO DA OBRA:	Construção Casa da Cultura e Memória
PROPRIETÁRIO CPF OU CUC:	PREFEITURA MUNICIPAL DE PARANAITÁ CNPJ Nº 03.239.043/0001-12
LOCAL E INSCRIÇÃO CADASTRAL:	VIAL11, esquina com a RUA A que faz lateral com a RUA B.
RESPONSÁVEL TÉCNICO: CREA-D.M.T. DAE:	ARQUITETA E URBANISTA Rúbia N. Moraes CAU - A 91938-1
ESCALA: INDICADAS	DATA: AGOSTO/ 2015
DES. PROJETISTA: VITOR MENDONÇA	ASSUNTO: CORTE E FACHADAS
FOLHA Nº 04	

ESTATÍSTICA	% DE OCUPAÇÃO		COEF. APROVET.	Nº DE PISOS
	TERRENO	DEMÁS PAV.		
ÁREA TERRENO A=980,30m ²				01
ÁREA COBERTURA A=362,89m ²				
ÁREA CONSTRUÍDA A=323,74m ²				
ÁREA IMPERMEÁVEL A=157,32m ²				
ÁREA PERMEÁVEL A=280,91m ²				
ÁREA VERDE (INTER. ED.) A=10,21m ²				