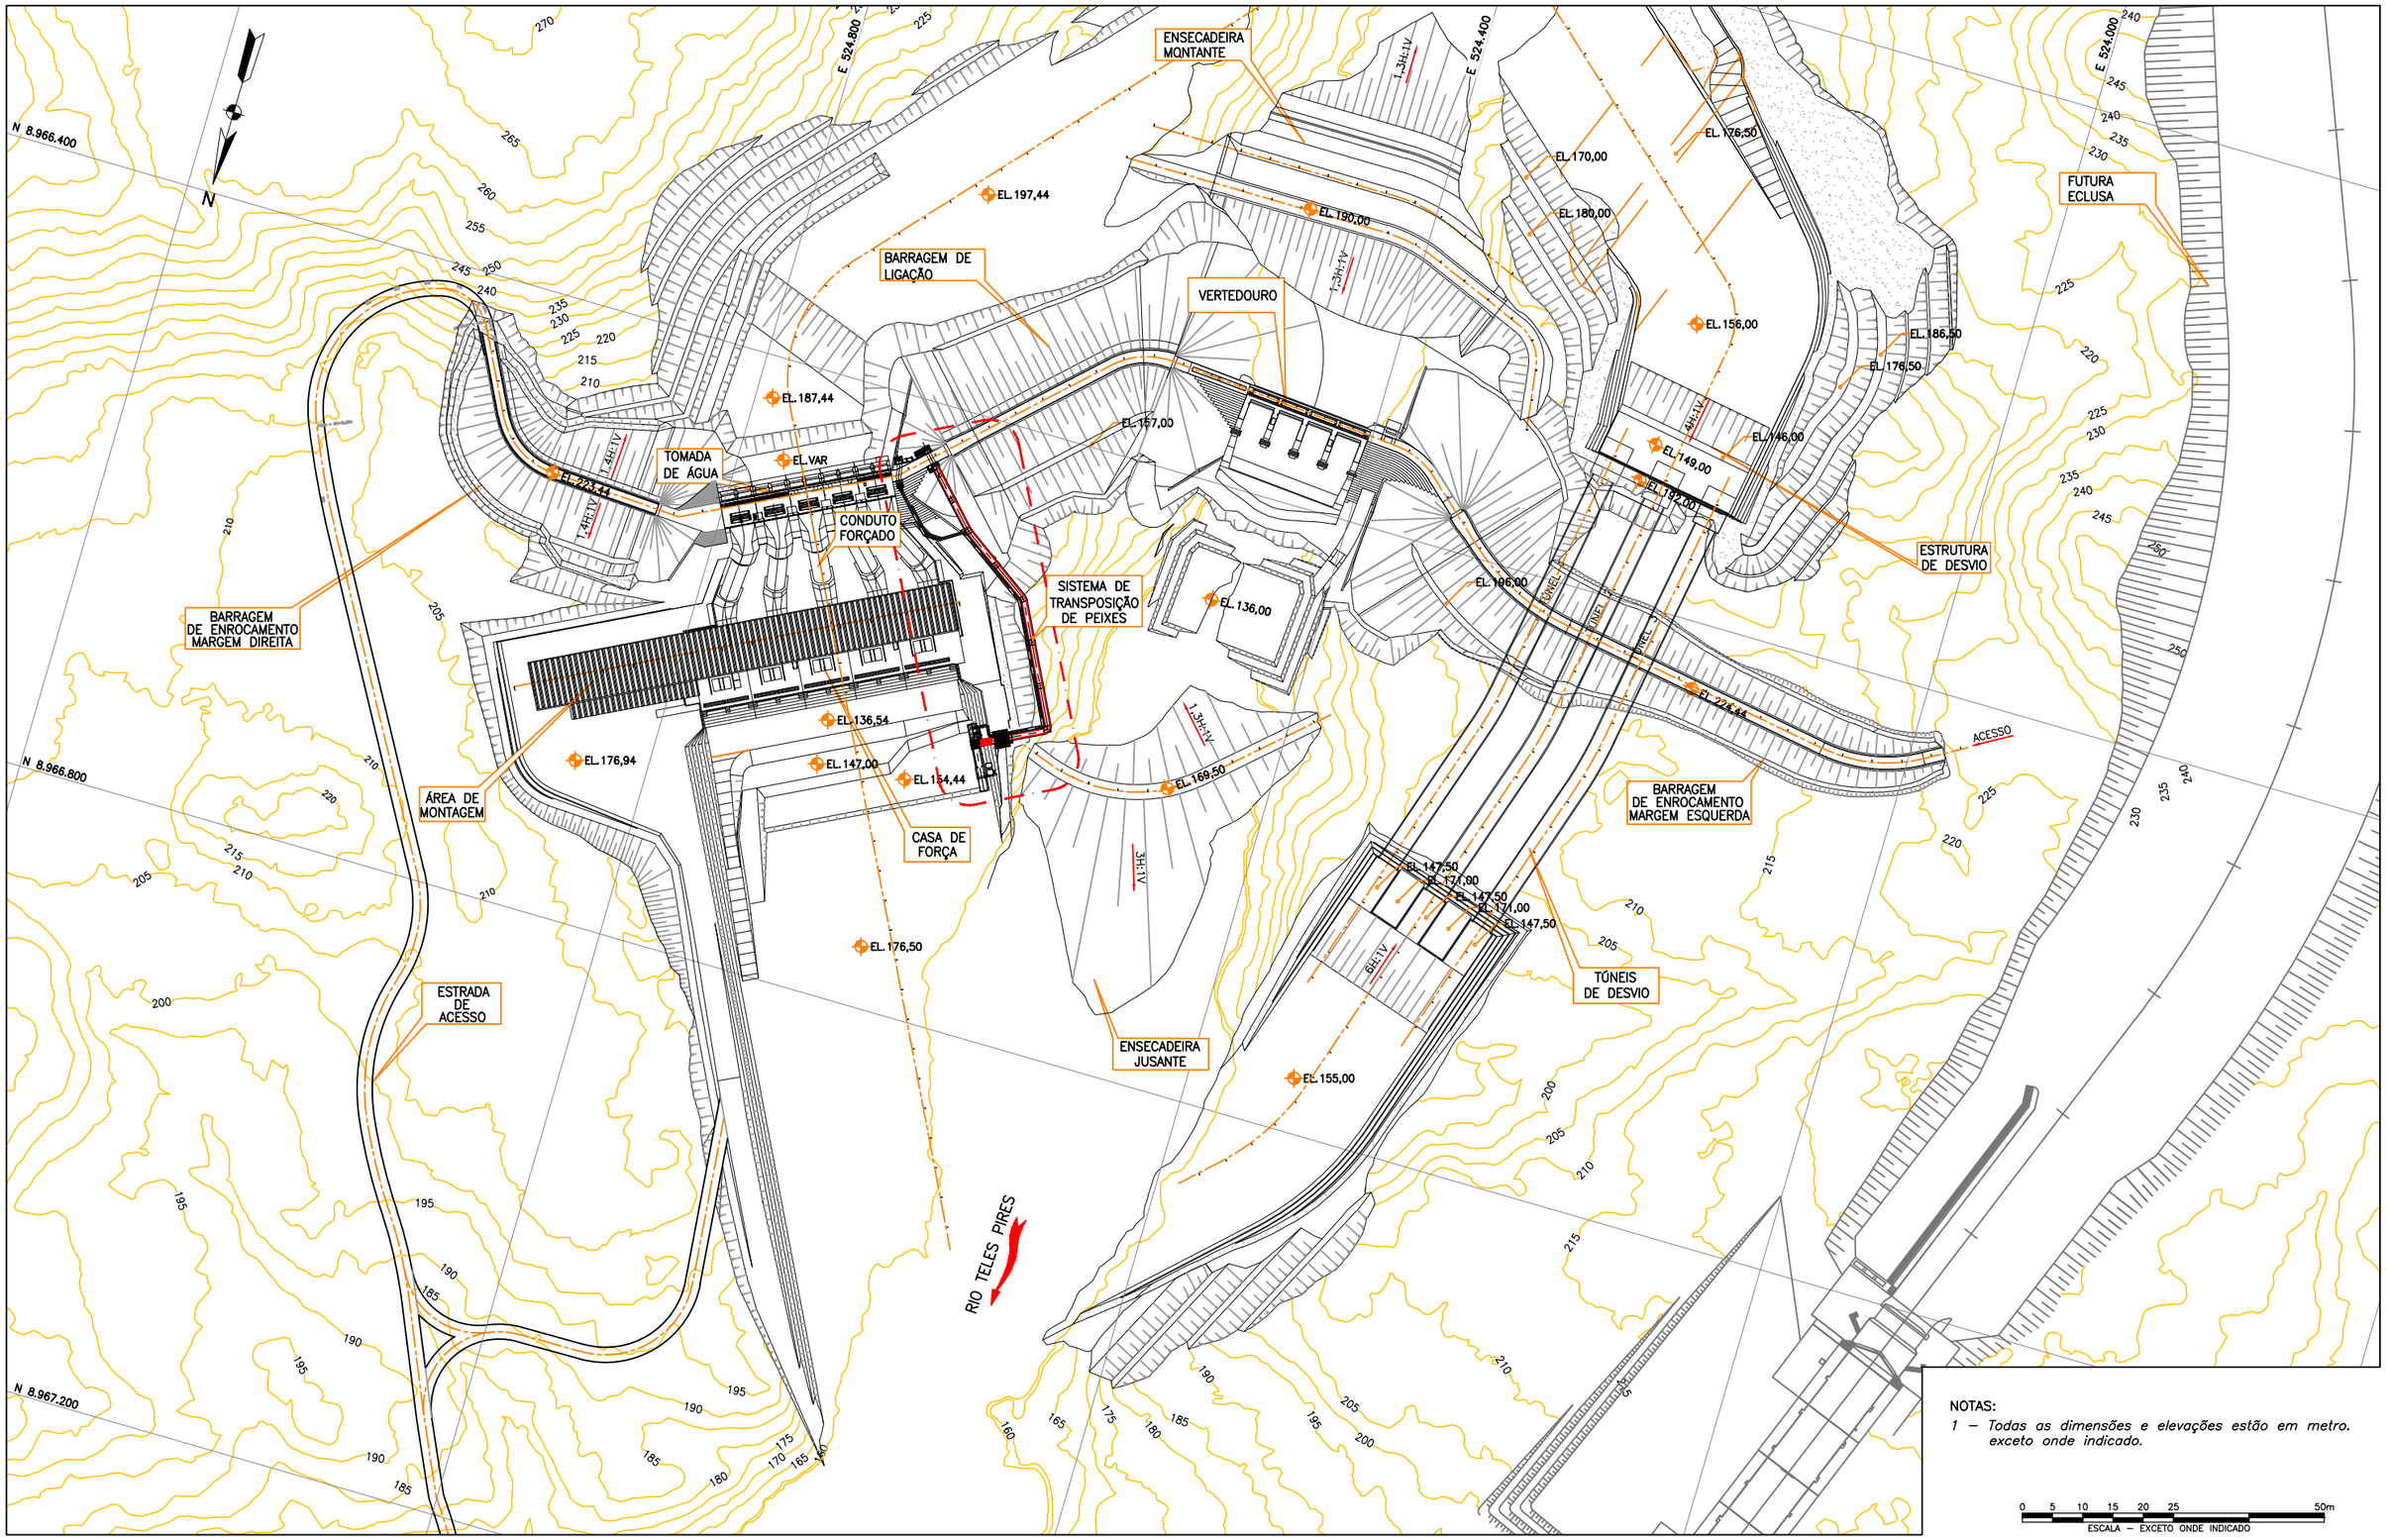

NOTAS:

1 – Todas as dimensões e elevações estão em metro. exceto onde indicado.

0 5 10 15 20 25 50m

ESCALA – EXCETO ONDE INDICADO

DISTRIBUIÇÃO AUTOMÁTICA DE CÓPIAS

DISTR.	ORIG./TIPO	ORIGEM	TOTAL

CLASSIFICAÇÃO

PROJ.	DES.	CONF.

VISTO

COORDENAÇÃO DE ÁREA

APROV.

GERENTE DE PROJETO

DATA 06/12/13

UHE TELES PIRES
PROJETO EXECUTIVO

HÍDRICON

SISTEMA DE TRANSPOSIÇÃO DE PEIXES
LOCALIZAÇÃO
PLANTA

Nº TLP–TP–AP–001

Rev.

FOLHA

ARQ.