
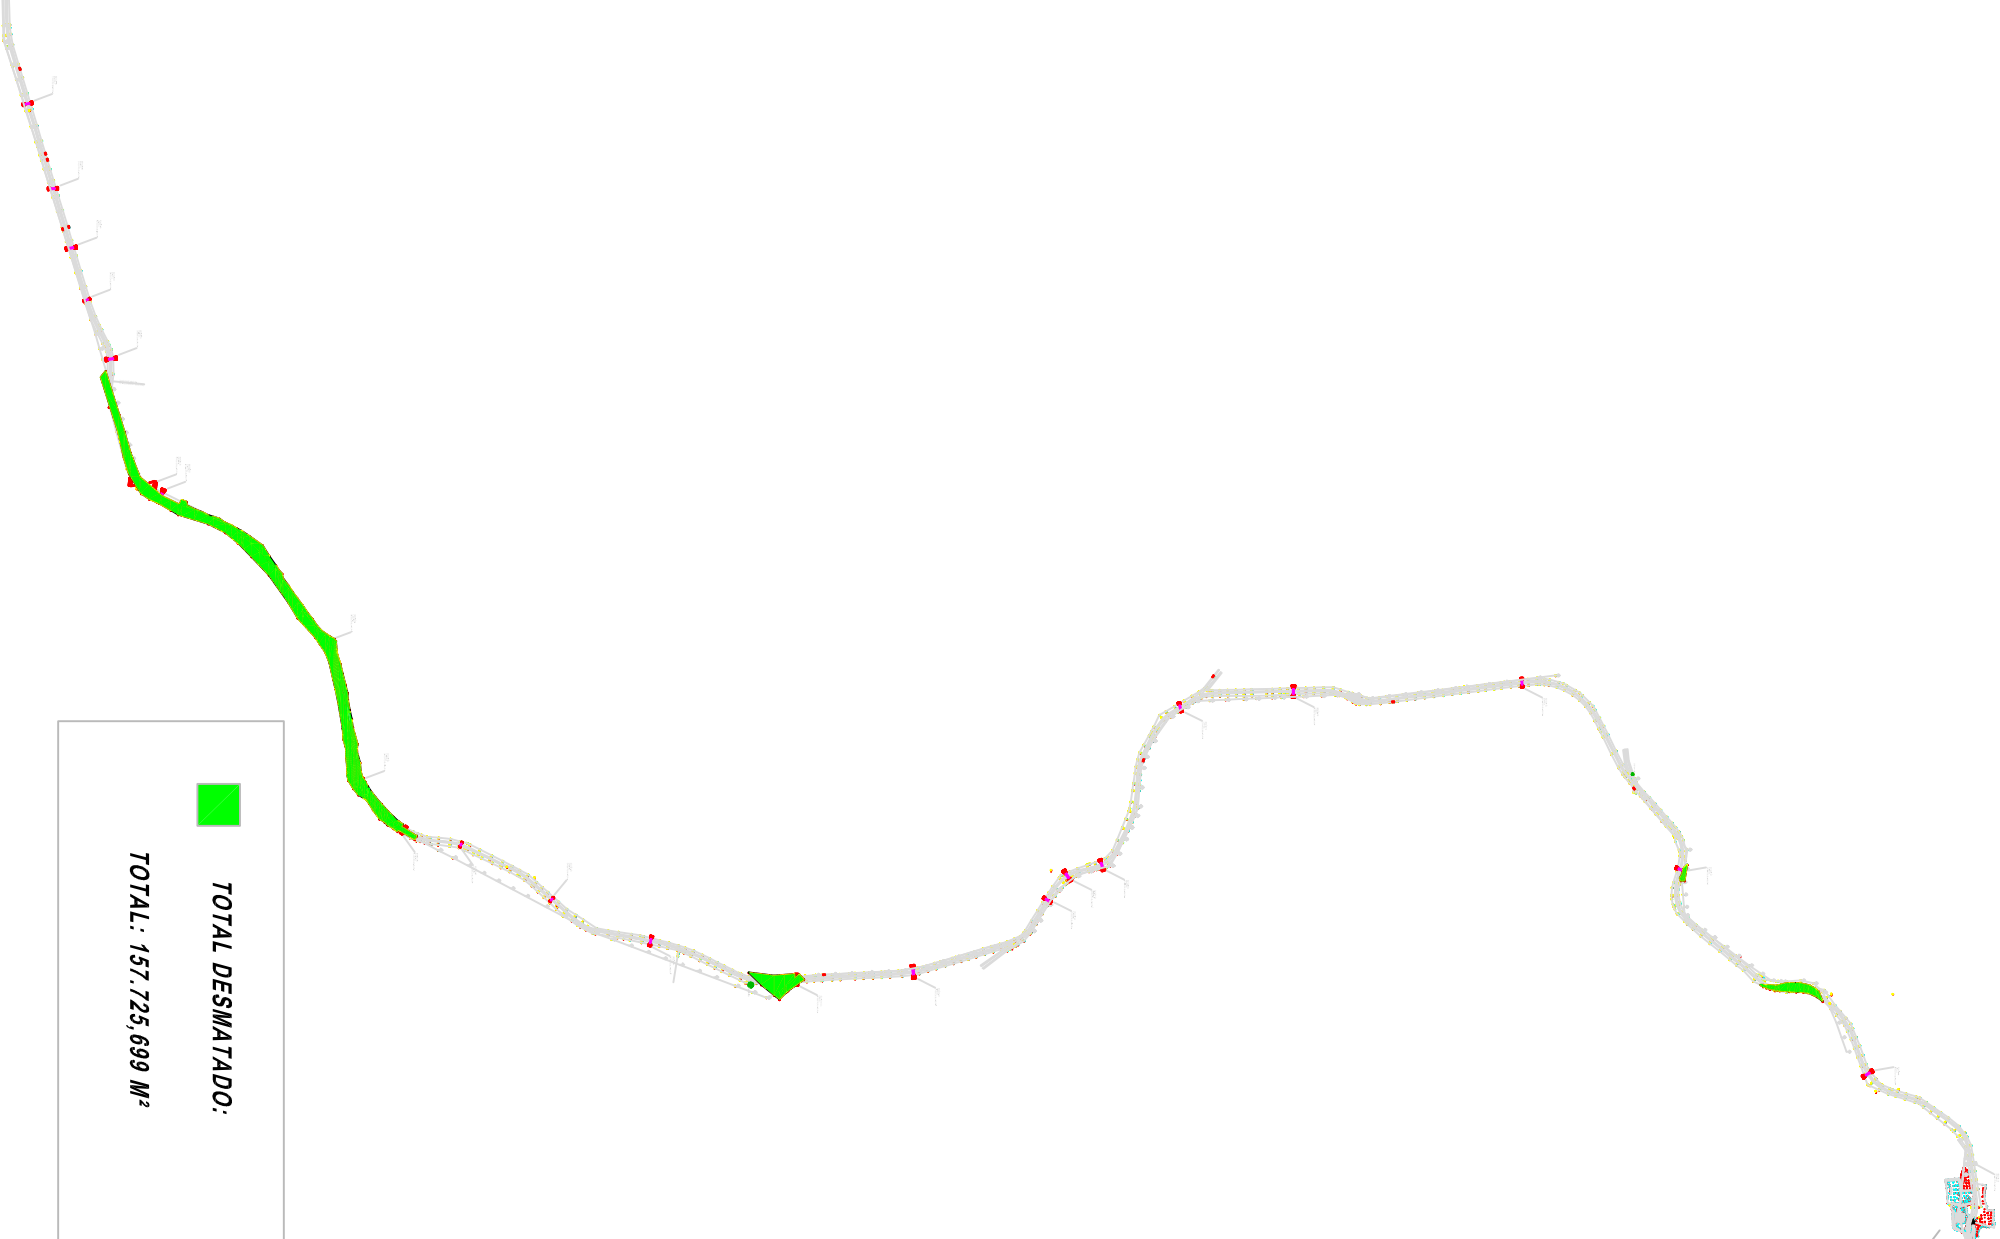


PORTARIA UHE
TELES PIRES

 TOTAL DESMATADO:
TOTAL: 157.725,699 M²



NOTA: COTAS E DIMENSÕES EM METRO, SALVO ONDE INDICADO.



CANTEIRO DE OBRAS
LAY-OUT SUPRESSÃO ACESSO EXTERNO.
JANEIRO-14