



MMA/IBAMA/DICAD  
CT 02001.008543/2013-13  
Origem: Companhia Hidrelétrica  
Teles Pires SA  
Data: 14/05/2013



Cuiabá, 14 de Maio de 2013.

of 316/2013  
Carta CHTP – 106/2013

**Ao**  
**Instituto Brasileiro do Meio Ambiente e dos Recursos Naturais Renováveis - IBAMA**  
**Coordenadoria Geral de Infraestrutura de Energia Elétrica**  
**Sr. THOMAZ MIAZAKI DE TOLEDO**  
**C/C MÔNICA CRISTINA CARDOSO DA FONSECA**  
**Coordenadora de Energia Hidrelétrica**  
**Brasília - DF**

**Ref.:** Processo IBAMA N<sup>o</sup> 02001.006711/2008-79 - Usina Hidrelétrica Teles Pires.  
**CNPJ:** 12.810.896/0001-53

**Assunto: Processo Construtivo UHE Teles Pires – Construção de Ensecadeira Auxiliar Central na fase de Desvio do Rio**

Senhor (a) Coordenador (a):

Conforme informações repassadas durante a vistoria do IBAMA ao empreendimento, vimos através desta apresentar o arranjo construtivo com as ensecadeiras previstas para a etapa de Desvio do Rio da UHE Teles Pires, conforme descrição abaixo:

1. Informar que adicionalmente à construção da Ensecadeira do Leito do Rio de Montante (ELRM) e Ensecadeira do Leito do Rio de Jusante (ELRJ), previstas no âmbito do licenciamento, será construída uma Ensecadeira Central Auxiliar (ECA).
2. A concepção da ensecadeira central foi realizada com objetivo de dividir a área ensecada em dois recintos distintos onde será executada a atividade de resgate de peixes. O primeiro recinto será formado entre a ensecadeira de montante e a ensecadeira central e o segundo recinto entre a ensecadeira central e a ensecadeira de jusante.
3. O resgate de peixes será realizado no primeiro recinto e após a conclusão das atividades previstas de captura e soltura dos peixes será iniciado no segundo recinto. A formação de dois recintos é considerada extremamente favorável para a execução do resgate de peixes por diminuir a área ensecada e o volume de água a ser drenado.
4. Após a conclusão das atividades de resgate de peixes no primeiro recinto o mesmo será liberado para a execução das atividades construtivas necessárias para a construção da barragem definitiva enquanto será realizado o resgate dos peixes no segundo recinto seguindo as premissas e metodologias apresentadas no Plano de Resgate de Peixes.

**Companhia Hidrelétrica Teles Pires S/A**


Rua Lauro Muller, 116 sala 508 – Ed. Rio Sul Center – Tel. (21) 3253-0353 ou 3251-0252 – Botafogo – CEP. 22.290-160 – Rio de Janeiro, RJ.  
Av. Ayrton Senna, s/n – Tel. (66) 3563-1465 – Centro - CEP.78.590-000 - Paranaíta – MT  
[www.uhetelespires.com.br](http://www.uhetelespires.com.br)

5. Faz parte deste documento:

**Anexo I** – Arranjo construtivo das ensecadeiras de montante, central e jusante.

Certos de estarmos cumprindo com os requisitos do licenciamento, permanecemos à sua disposição para quaisquer esclarecimentos que se façam necessários.


Atenciosamente,

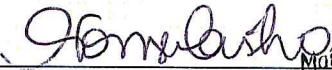  
\_\_\_\_\_  
Companhia Hidrelétrica Teles Pires S/A  
Marcos Azevedo Duarte  
Diretor Ambiental


Maira Fonseca Moreira Castro  
Presidente de Meio Ambiente  
Companhia Hidrelétrica Teles Pires S/A

**Anexo I**  
**Arranjo Construtivo das Ensecadeiras de Montante, Jusante e Central**



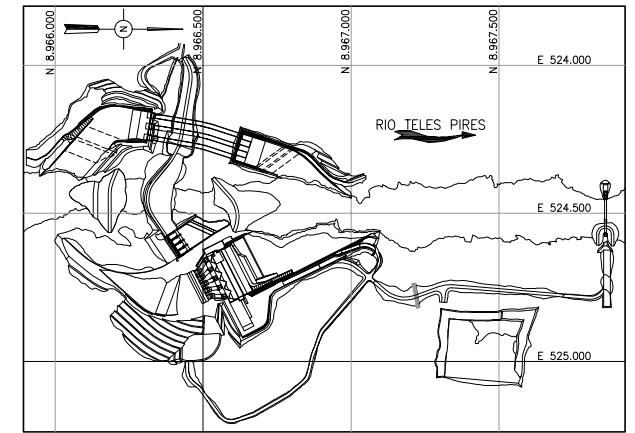

**PLANTA CHAVE**  
S/ ESCALA

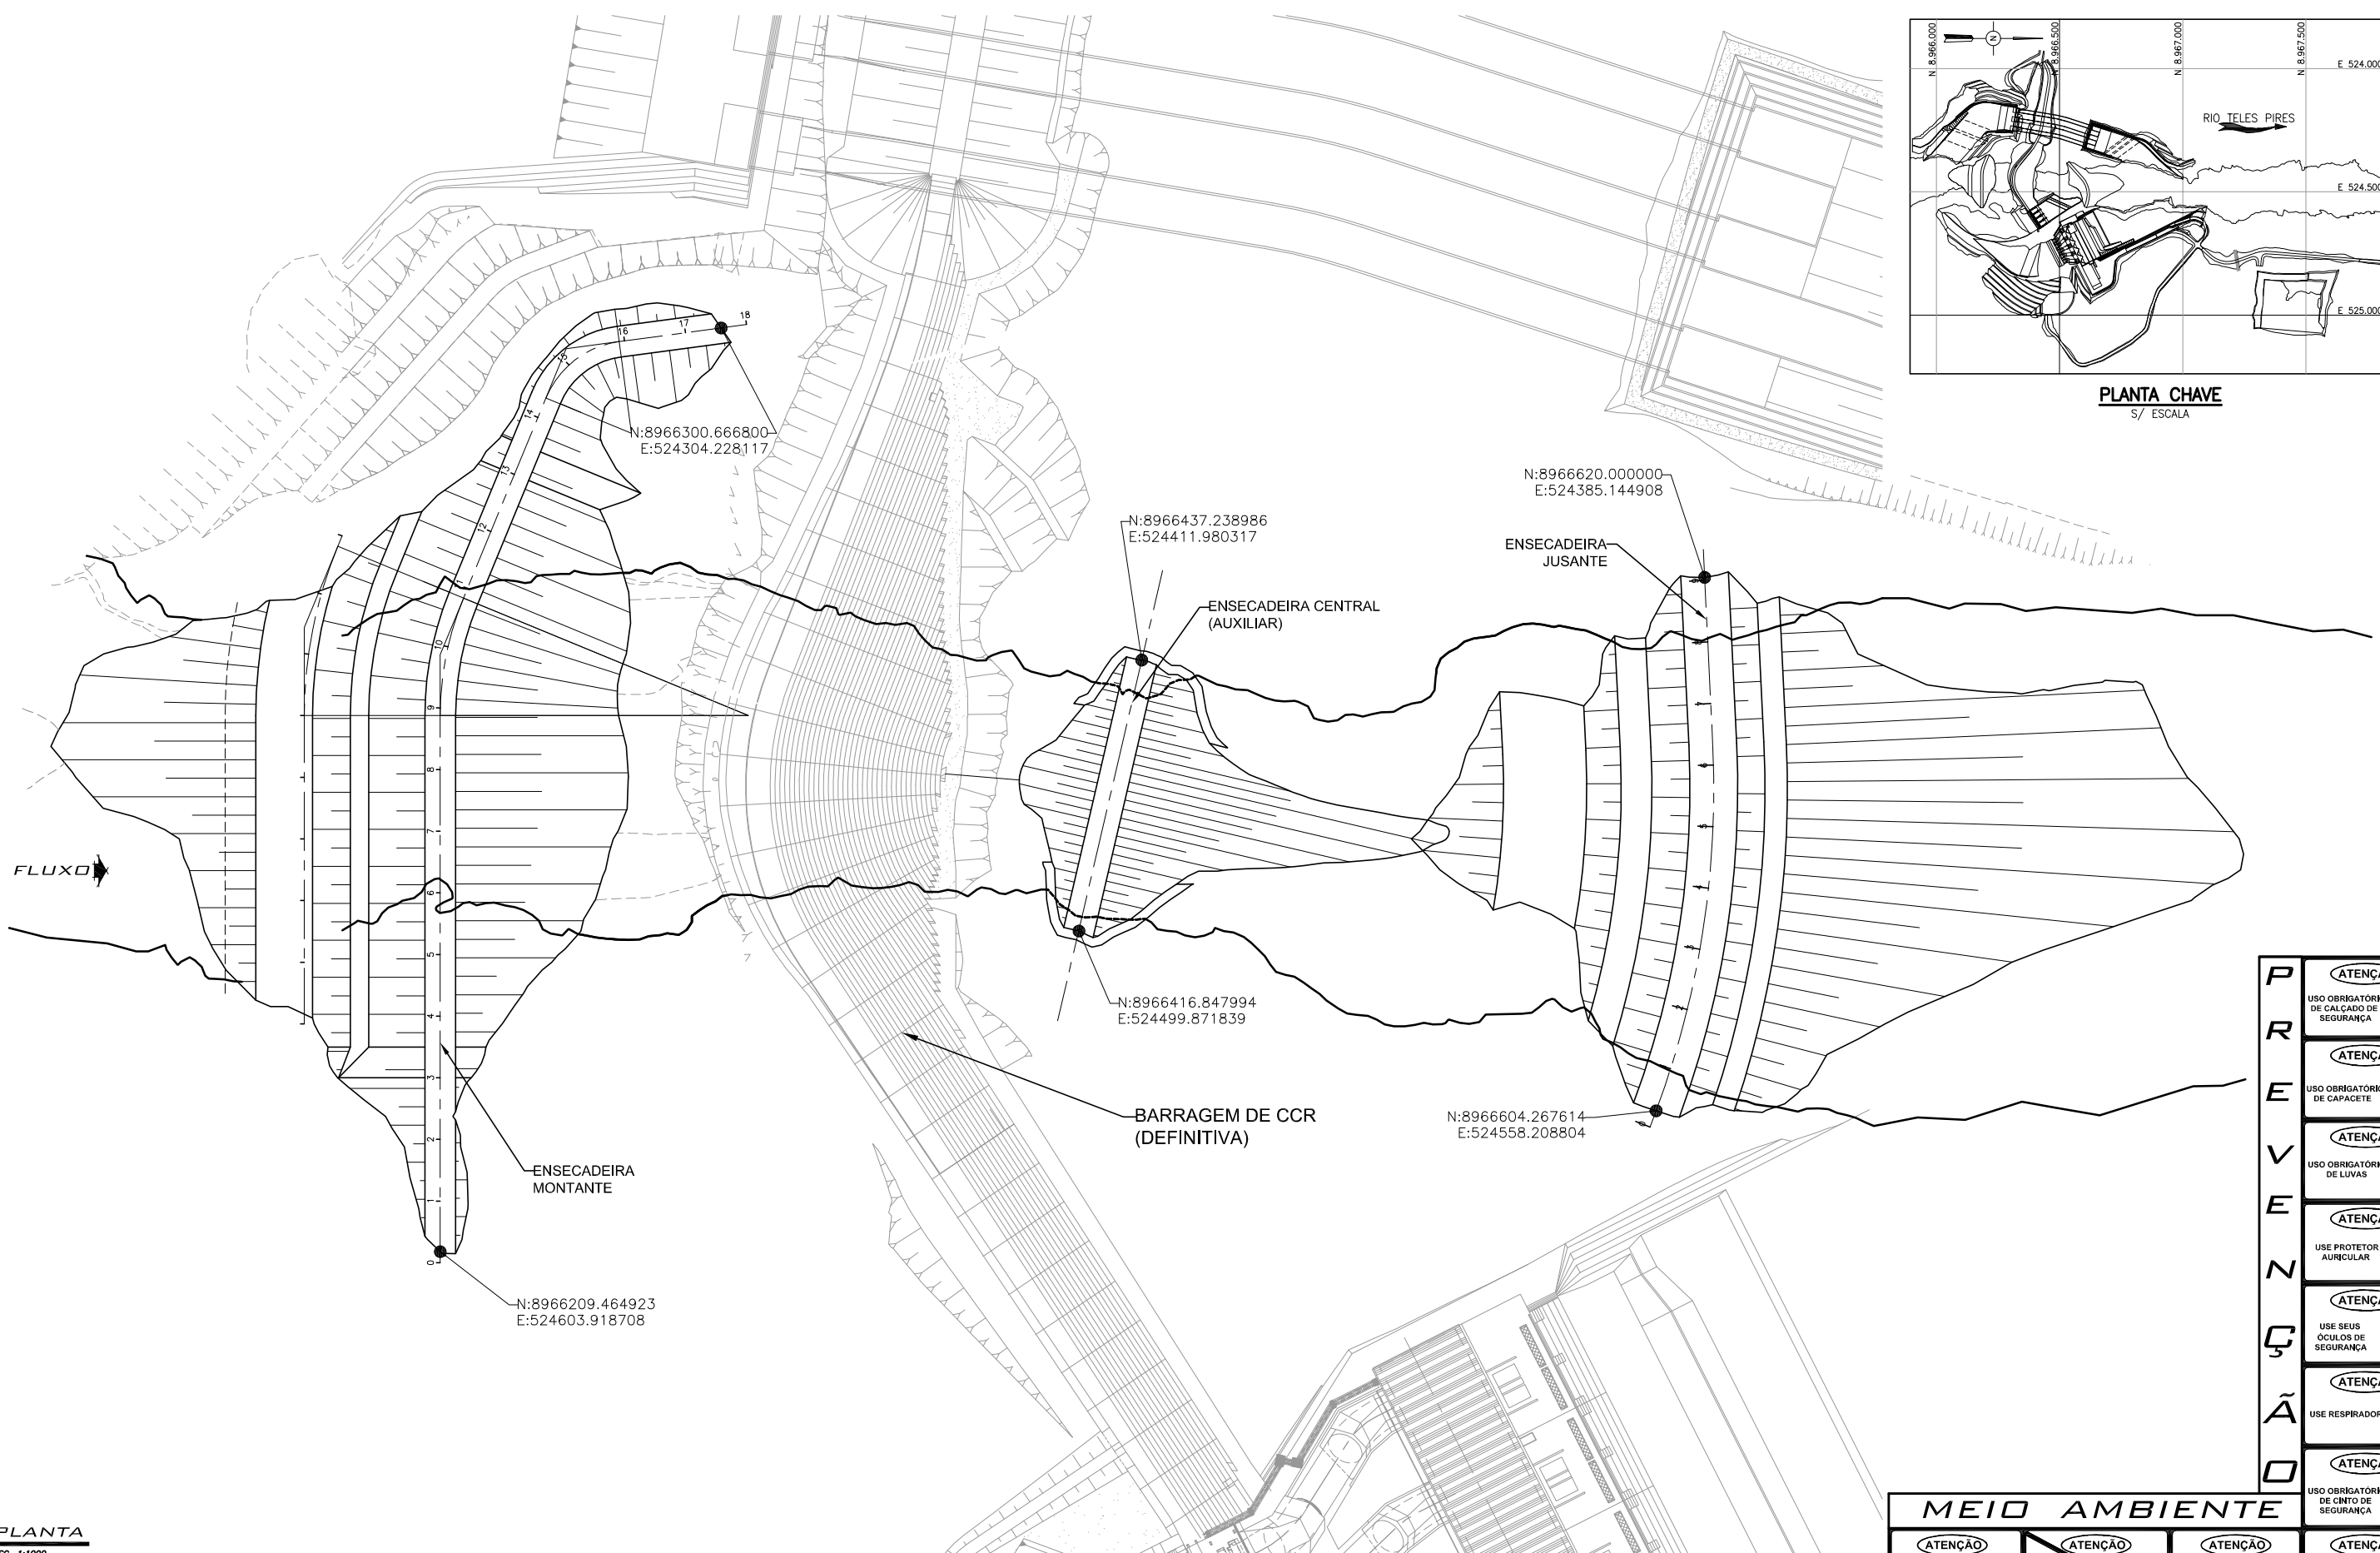

**PLANTA**  
ESC. 1:1000

- P** ATENÇÃO  
USO OBRIGATORIO DE CALÇADO DE SEGURANÇA
- R** ATENÇÃO  
USO OBRIGATORIO DE CAPACETE
- E** ATENÇÃO  
USO OBRIGATORIO DE LUVAS
- V** ATENÇÃO  
USE PROTETOR AURICULAR
- E** ATENÇÃO  
USE SEUS ÓCULOS DE SEGURANÇA
- N** ATENÇÃO  
USE RESPIRADOR
- Ç** ATENÇÃO  
USO OBRIGATORIO DE CINTO DE SEGURANÇA

**MEIO AMBIENTE**

- ATENÇÃO**  
CUIDADO! ANIMAIS NA PISTA
- ATENÇÃO**  
PROIBIDO PESCAR
- ATENÇÃO**  
COLOQUE CADA TIPO DE LIXO NO SEU RECIPIENTE CORRETO
- ATENÇÃO**  
NÃO PASSE EM BAIXO DE CARGAS SUSPENSAS

NOTAS :  
1) COORDENADAS UTM EM SAD69

REFERENCIA :  
TX-DE-EC-DR-C17-00042  
TX-DE-EC-DR-C17-00050  
TX-DE-EC-DR-C17-00701

REVISÃO	DESCRIÇÃO	DESENHO	DATA	VERIF.	DATA

**ODIENBROCHT**

DESENHO : Rozivan  
PROJETO : Rozivan  
CONFERIDO :  
DATA : 11/05/13

**Hidroelétrica TELES PIRES**

USINA HIDRELÉTRICA TELES PIRES

**OBRAS PRINCIPAIS**  
ENSECADEIRA DE MONTANTE, CENTRAL E JUSANTE  
PLANTA

ESCALAS : INDICADA FOLHA : 01/01 DESENHO No. : OP-EN-02-002 REV. : 0