




Perfil Longitudinal Pelo Eixo Da Barragem Principal

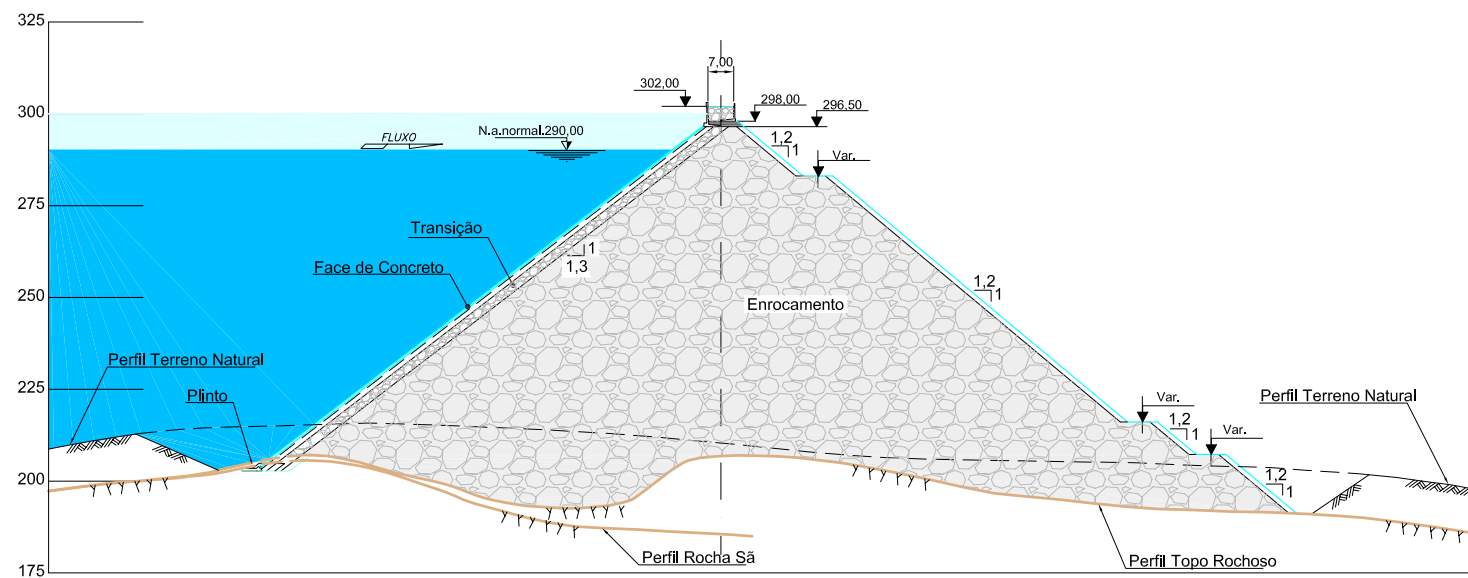


Seção Típica da Barragem Principal

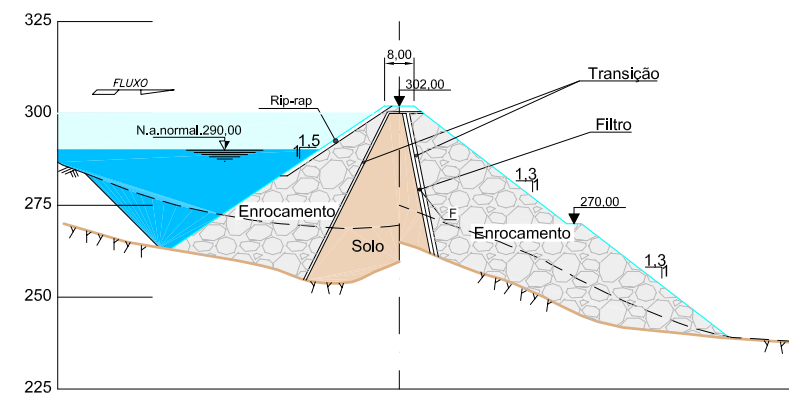


Seção Transversal do Dique

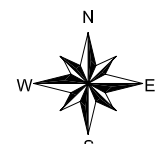

Escala: 1:2.000

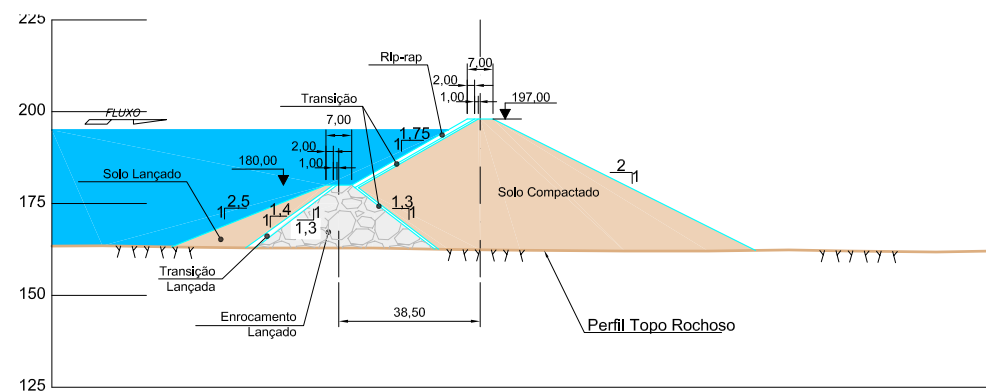

Seção Típica da Ensecadeira de Montante

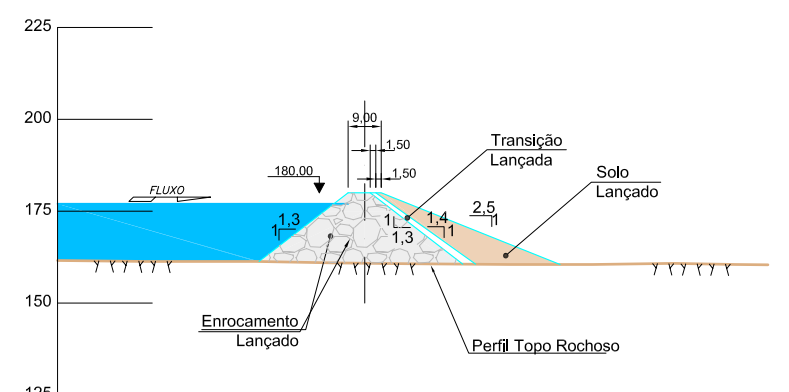

Seção Típica da Ensecadeira de Jusante



Companhia Brasileira de Alumínio

EIA RIMA - UHE TIJUCO ALTO

Figura 6.2/04A
Alternativas Locacionais - Alternativa 3
Cortes 1/2

Fonte: CNEC Engenharia S.A., 2005