



MUNICÍPIOS ATRAVESSADOS PELA LT	DISTÂNCIA DA LT DENTRO DO MUNICÍPIO (m)
Pamaguá	61.762,03
Curimatá	818,24
Júlio Borges	38.830,88
Buritirama	67.660,83
Barra	51.940,03

LT 500KV GILBUÉS II-GENTIO DO OURO II CS								
VÉRTICE	FUSO	DEFLEXÃO	RUMO	DISTÂNCIA PARCIAL (m)	DISTÂNCIA PROGRESSIVA (Km)	COORDENADAS: UTM		
						ESTE	NORTE	COTA
MV-12	23L	31°36'46"D	63°39'08"SE	7.560,52	133,33	576.426,124	8.861.055,135	-
MV-13	23L	47°35'10"D	60°36'04"SE	1.329,95	140,89	583.201,229	8.857.699,621	-
MV-14	23L	05°08'51"D	56°44'38"SE	44.645,28	142,22	584.359,915	8.857.046,768	-
MV-15	23L	02°07'31"E	59°59'47"SE	5.430,85	186,86	621.693,529	8.832.564,082	-
MV-16	23L	03°59'27"D	62°24'04"SE	17.970,01	192,29	626.396,611	8.829.848,362	-
MV-17	23L	01°47'41"E	64°50'50"SE	9.328,61	210,26	642.321,850	8.821.523,209	-
MV-18	23L	47°35'10"D	55°12'44"SE	27.521,07	219,59	650.765,901	8.817.558,235	-
MV-19	23L	06°19'40"E	57°15'45"SE	4.835,85	247,11	673.368,184	8.801.856,457	-
MV-20	23L	05°57'12"D	59°51'22"SE	35.523,79	251,95	677.435,888	8.799.241,272	-

ALTERAÇÕES		FEITO	VISTO	APROV.	DATA	ATE II	DATA
A		Gabriel Monteiro	Vitor Dantas	JWGH	05/06/2015		

CONVENÇÕES	
	EIXO DA LT Gilbués II-Gentio Do Ouro II CS
	EIXO LT EXISTENTE
	RODOVIA FEDERAL
	RODOVIA ESTADUAL
	ESTRADA MUNICIPAL
	FERROVIA
	VEGETAÇÃO
	DIVISA DE MUNICÍPIO
	DIVISA DE ESTADO
	REPRESAS, RIOS
	CÔRREGOS, RIBEIRÕES
	TORRE EXISTENTE
	DUTO GÁS/ETANOL
	ÁREA URBANA

DADOS TÉCNICOS
 PROJEÇÃO UNIVERSAL TRANSVERSA DE MERCATOR-UTM
 ORIGEM DA QUILOMETRAGEM UTM EQUADOR E MERIDIANO CENTRAL, ACRESCIDAS AS CONSTANTES DE 10.000 KM E 500 KM RESPECTIVAMENTE.
 MERIDIANO CENTRAL: 45°W
 COEFICIENTE DE DEFORMAÇÃO LINEAR (K): KAPPA
 DATUM VERTICAL: IMBITUBA-SC
 DATUM HORIZONTAL: SIRGAS 2000

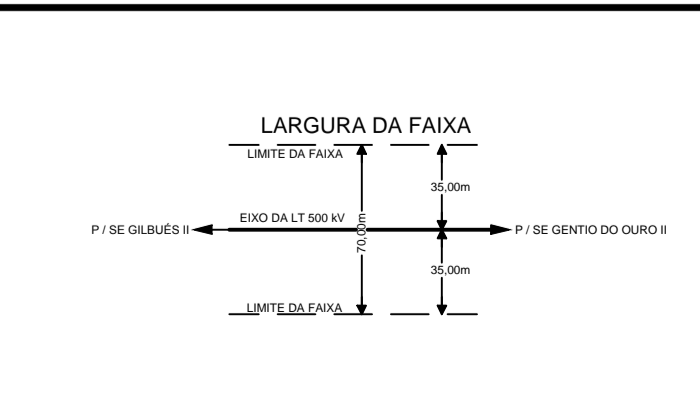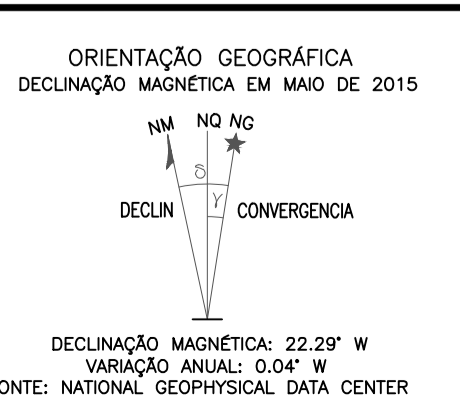

Topografia

ALSAP
 CONSULTORIA E SERVIÇOS

Resp. Técnico: *[Signature]*
 Vitor Dantas Rodrigues
 CRE-41 2008126291

Transmissora José Maria de Macedo de Eletricidade S.A.

LT 500KV GILBUÉS II-GENTIO DO OURO II CS

PLANTA DO TRAÇADO

ESCALA: 1:100.000
 DATA DE EMISSÃO: Maio/2015
 FORMATO: A1
 FOLHA: 02/03 REV. A

41-L101-0001-RA