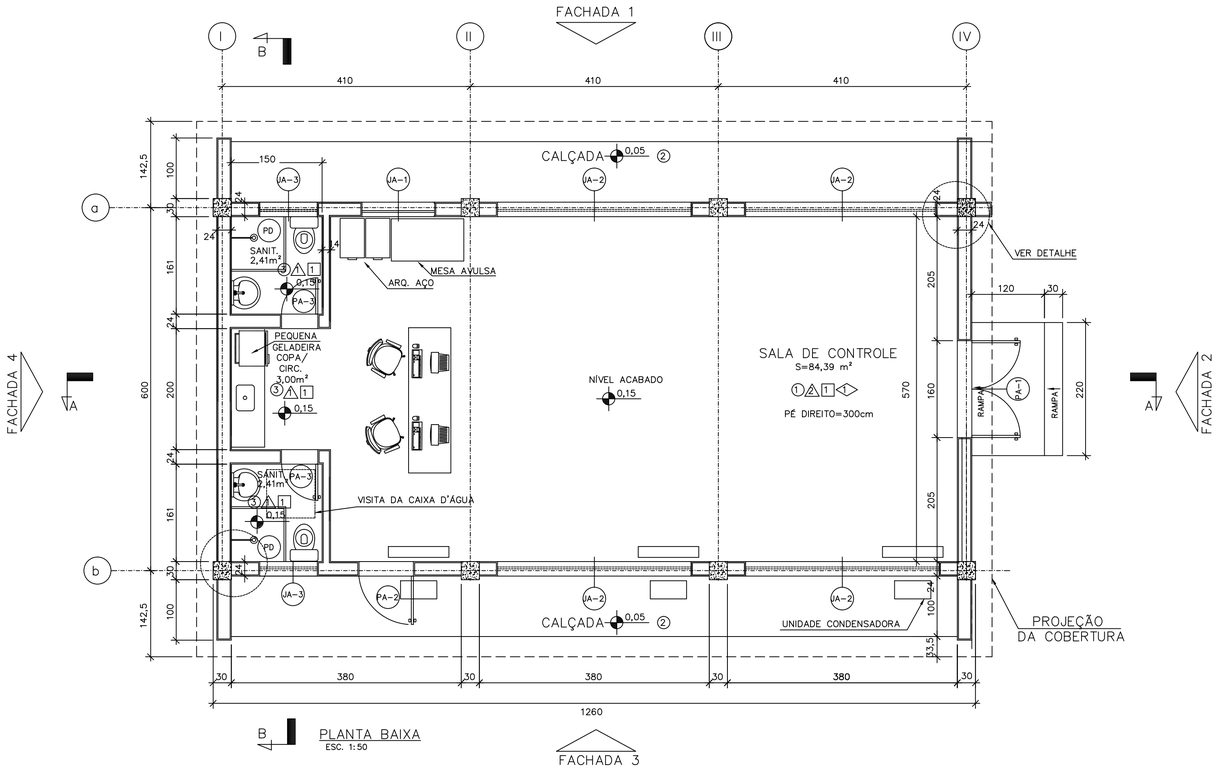

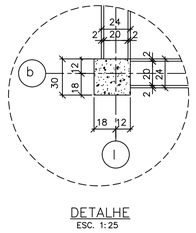

DETALHE
ESC. 1:25

ACABAMENTOS INTERNOS

○	PISOS
1	PISO ELEVADO DA PISOAG OU SIMILAR COM BASE INFERIOR EM AÇO ESTAMPADO APLICADO SOBRE SISTEMA DE CANTONEIRAS (LONGARINAS) E PEDESTAIS (MACAQUINHOS) DE AÇO, COM REGULAGEM DE ALTURA, ACABAMENTO EM PLACAS DE LAMINADO MELAMÍNICO NAS DIMENSÕES DE 600x600x30mm, ACABAMENTO TEXTURIZADO ANTIDERRAPANTE COR CINZA.
2	CIMENTADO ÁSPERO COM JUNTA A CADA 1m E CAIMENTO DE 1% PARA AS EXTREMIDADES.
3	CERÂMICA COM 30x30cm REF. 68256 LINHA LASER DA PORTOBELLO OU SIMILAR, COR CINZA, REJUNTADA COM PASTA DE CIMENTO COM HIDRÓFUGO.
△	PAREDE
1	AZULEJO ATÉ O TETO 15x15cm, COR BRANCA DA CERÂMICA ELIANE COM JUNTAS ALINHADAS E PROTEÇÃO DE QUINAS COM CANTONEIRAS DE ALUMÍNIO.
2	MASSA CORRIDA E PINTURA COM TINTA ACRÍLICA ACETINADA, COR BRANCA, APLICADA SOBRE SELADORA.
△	DIVISÓRIA
3	DIVISÓRIA PARA BOX NO VESTIÁRIO COM PORTA INTERNA E ALTURA DE 1,80m.
□	TETO
1	MASSA CORRIDA E PINTURA COM TINTA ACRÍLICA FOSCA COR BRANCA.
◇	RODAPÉ
1	PERFIL EXTRUDADO DE PVC COM 7,5cm DE ALTURA TIPO "STANDARD" SIMILAR AO REVESTIMENTO DO PISO ELEVADO.

MATERIAIS

SOLEIRAS	GRANITO CINZA DE 2cm DE ESPESSURA (O TOPO DA SOLEIRA DO BANHEIRO DEVERÁ FICAR 2cm ACIMA DO NÍVEL DO PISO ACABADO).
PEITORIS	GRANITO CINZA DE 2cm DE ESPESSURA.
ISOLAMENTO TÉRMICO	LAJE ALVEOLAR DE COBERTURA COM PROTEÇÃO TÉRMICA (ISOPOR).
COBERTURA	TELHA CANALETE 49 DA ETERNIT COM 13,7% DE INCLINAÇÃO E PLACA DE VENTILAÇÃO (FECHAMENTO) DA ETERNIT. TERÇAS METÁLICAS EM PERFIL "C" LAMINADO 6"x12,2 kg/m OU CHAPA DOBRADA. PILARETES DEVERÃO SER EM CONCRETO OU PERFIL METÁLICO.
ALVENARIAS	BLOCOS DE CONCRETO, CHAPISCO, EMBOÇO E REBOCO OU SISTEMA DE ARGAMASSA PRÉ-FABRICADA ALISADA COM MASSA FINA E PINTURA ACRÍLICA, COR BRANCA, APLICADA SOBRE SELADORA.
PILARES EXTERNOS	CONCRETO APARENTE COM VERNIZ ACRÍLICO REF. SIKAGURAD 65 ACRIL DA SIKA.
ESQUADRIAS	JANELAS EM PERFIS DE ALUMÍNIO ANODIZADO, LINHA 30, COM VIDRO TRANSPARENTE – FERRAGENS E ACESSÓRIOS.
	PORTAS DE ALUMÍNIO REFORÇADAS INTERNAMENTE.
	PORTA DO BANHEIRO EM LAMBRI DE ALUMÍNIO.
	PORTA DA COPA EM LAMBRI DE ALUMÍNIO E VIDRO.
	PORTA EM ALUMINIO PARA VISITA À CAIXA D'ÁGUA PINTADA COM TINTA ACRÍLICA NA COR BRANCA, IDÊNTICA A DO TETO
DIVERSOS	FERRAGENS PARA PORTAS INTERNAS COM ACABAMENTO CROMADO DA METALÚRGICA LA FONTE OU SIMILAR.
	LOUÇAS E ACESSÓRIOS NA COR BRANCA DA DECA OU SIMILAR.
	METAIS CROMADOS DA DECA OU SIMILAR.
	BANCADAS DO VESTIÁRIO E DA COPA EM GRANITO CINZA DE 2cm DE ESPESSURA.
	CAIXA D'ÁGUA 250 LITROS DA TIGRE.

NOTAS:

1 – DIMENSÕES EM CENTÍMETRO, ELEVAÇÕES EM METRO.
2 – O NÍVEL 0,00 REFERE-SE À ELEVAÇÃO DA CALÇADA.

DESENHOS DE REFERÊNCIA:

41-S000-0034 – SUBESTAÇÕES BROTAS DE MACAÚBAS, GILBUÉS II, IGAPORÃ III E PINDAÍ II
CASA DE COMANDO – ARQUITETURA – CORTES E FACHADAS

41-S000-0035 – SUBESTAÇÕES BROTAS DE MACAÚBAS, GILBUÉS II, IGAPORÃ III E PINDAÍ II
CASA DE COMANDO – ARQUITETURA – ESQUADRIAS E DETALHES

LEGENDA:

(JA) – IDENTIFICAÇÃO DA ESQUADRIA
⊕ – NÍVEL DO PISO ACABADO

JA – JANELA DE ALUMÍNIO
PA – PORTA DE ALUMÍNIO
PD – PORTA DE DIVISÓRIA

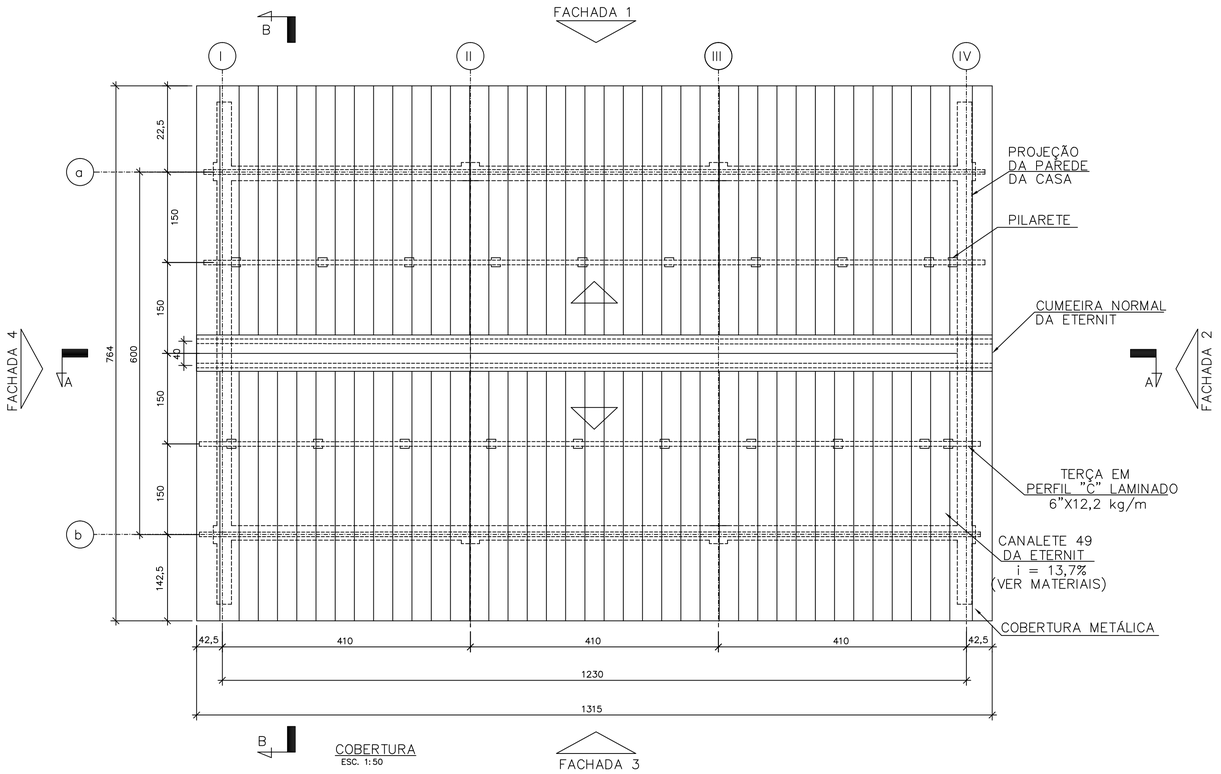

Nº	DESCRIÇÃO	FEITO	VISTO	APROV	DATA

FLUXO engenharia | CYMI MASA | JMM Transmissora José Maria de Macedo de Electricidade S.A.

SUBESTAÇÕES GENTIO DO OURO II - GILBUÉS II - MORRO DO CHAPÉU II - OUROLÂNDIA II - BROTAS DE MACAÚBAS - IGAPORÃ III - PINDAÍ II
PROJETO BÁSICO

ESCALA 1:50

Nº FLUXO 3.51.20-A1-1034

ELAB. GCS | VERIF. RCA

APROV. PP

RESP. TÉC. PP | Nº CREA 2008 15 3742 | DATA 15/04/15

SUBESTAÇÕES BROTAS DE MACAÚBAS, GILBUÉS II
IGAPORÃ III E PINDAÍ II
CASA DE COMANDO - ARQUITETURA
PLANTA BAIXA E COBERTURA

FOLHA 1/1

Nº JMM 41-S000-0034

REV. A