




CORTE A-A

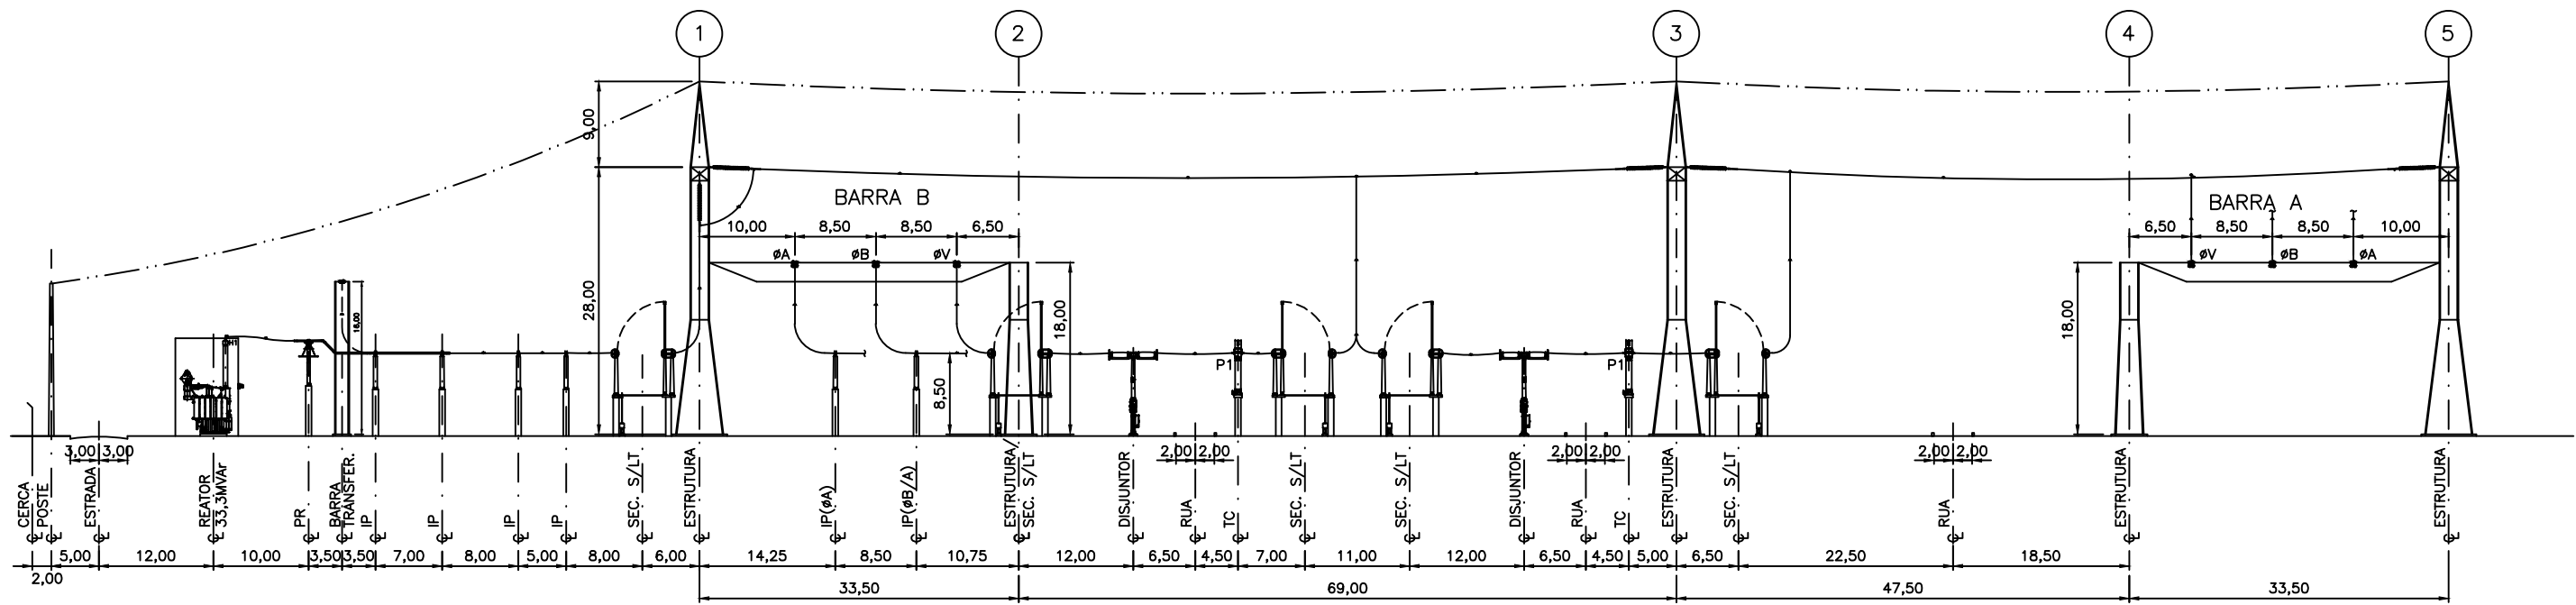

CORTE B-B

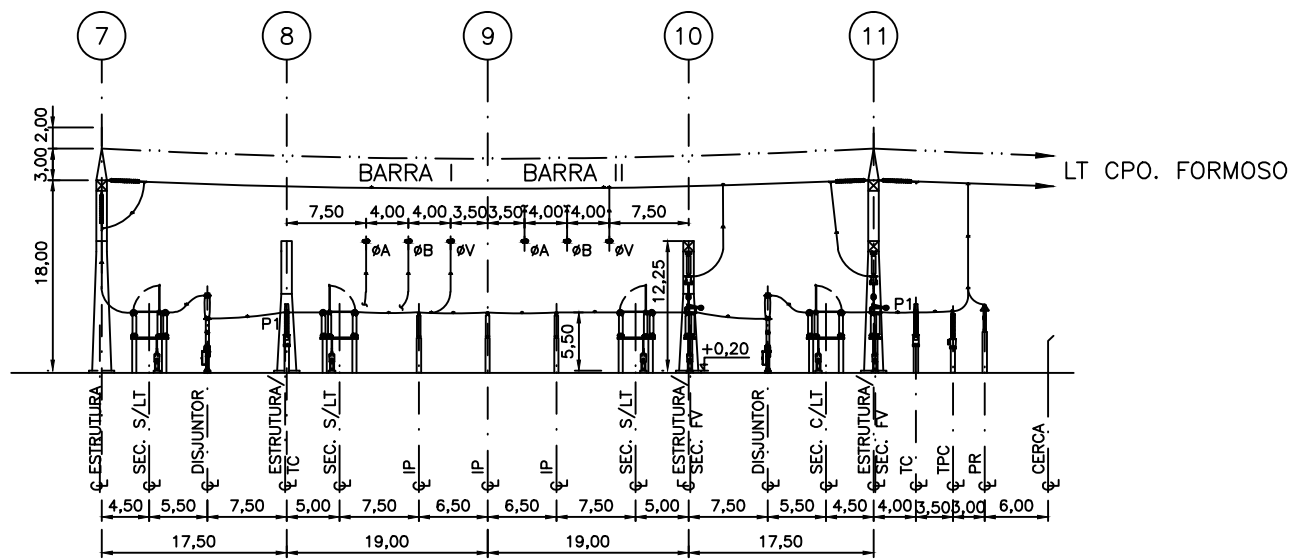

CORTE C-C

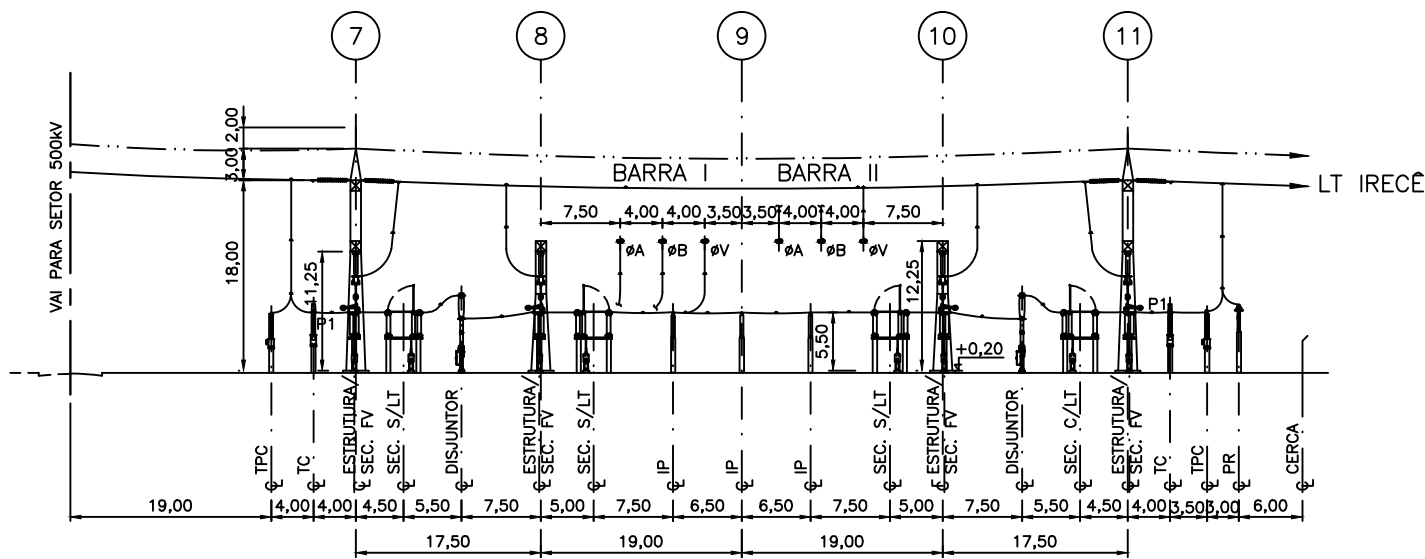

CORTE D-D

NOTAS
1- COTAS EM METRO.

DOCUMENTOS DE REFERÊNCIA
41-S000-0057 - SUBESTAÇÃO OUROLÂNDIA - SETORES 500/230KV - EQUIPAMENTOS E BARRAMENTOS - PLANTA
41-S000-0059 - SUBESTAÇÃO OUROLÂNDIA - SETORES 500/230KV - ARRANJO DOS SISTEMAS DE BLINDAGEM E ATERRAMENTO

Nº	DESCRIÇÃO					FEITO	VISTO	APROV	DATA	
<div></div>						<div></div>				<div> Transmissora Jari Miria do Mucão de Uricuritiba S.A.</div>
SUBESTAÇÕES GENTIO DO OURO II - GILBUÉS II - MORRO DO CHAPÉU II - OUROLÂNDIA II - BROTAS DE MACAUBAS - IGAPORÁ III - PINDAÍ II						ESCALA				
PROJETO BÁSICO						1:500				
Nº FLUXO		3.51.20-A1-1058				SUBESTAAÇÃO OUROLÂNDIA - SETORES 500/230KV EQUIPAMENTOS E BARRRAMENTOS - CORTES				FOLHA 1/1
ELAB. RFP		VERIF. ZT								
APROV. ZT										
RESP. TEC. NS		Nº CREA 27.238/D		DATA 24/04/15		Nº		41-S000-0058		REV. A