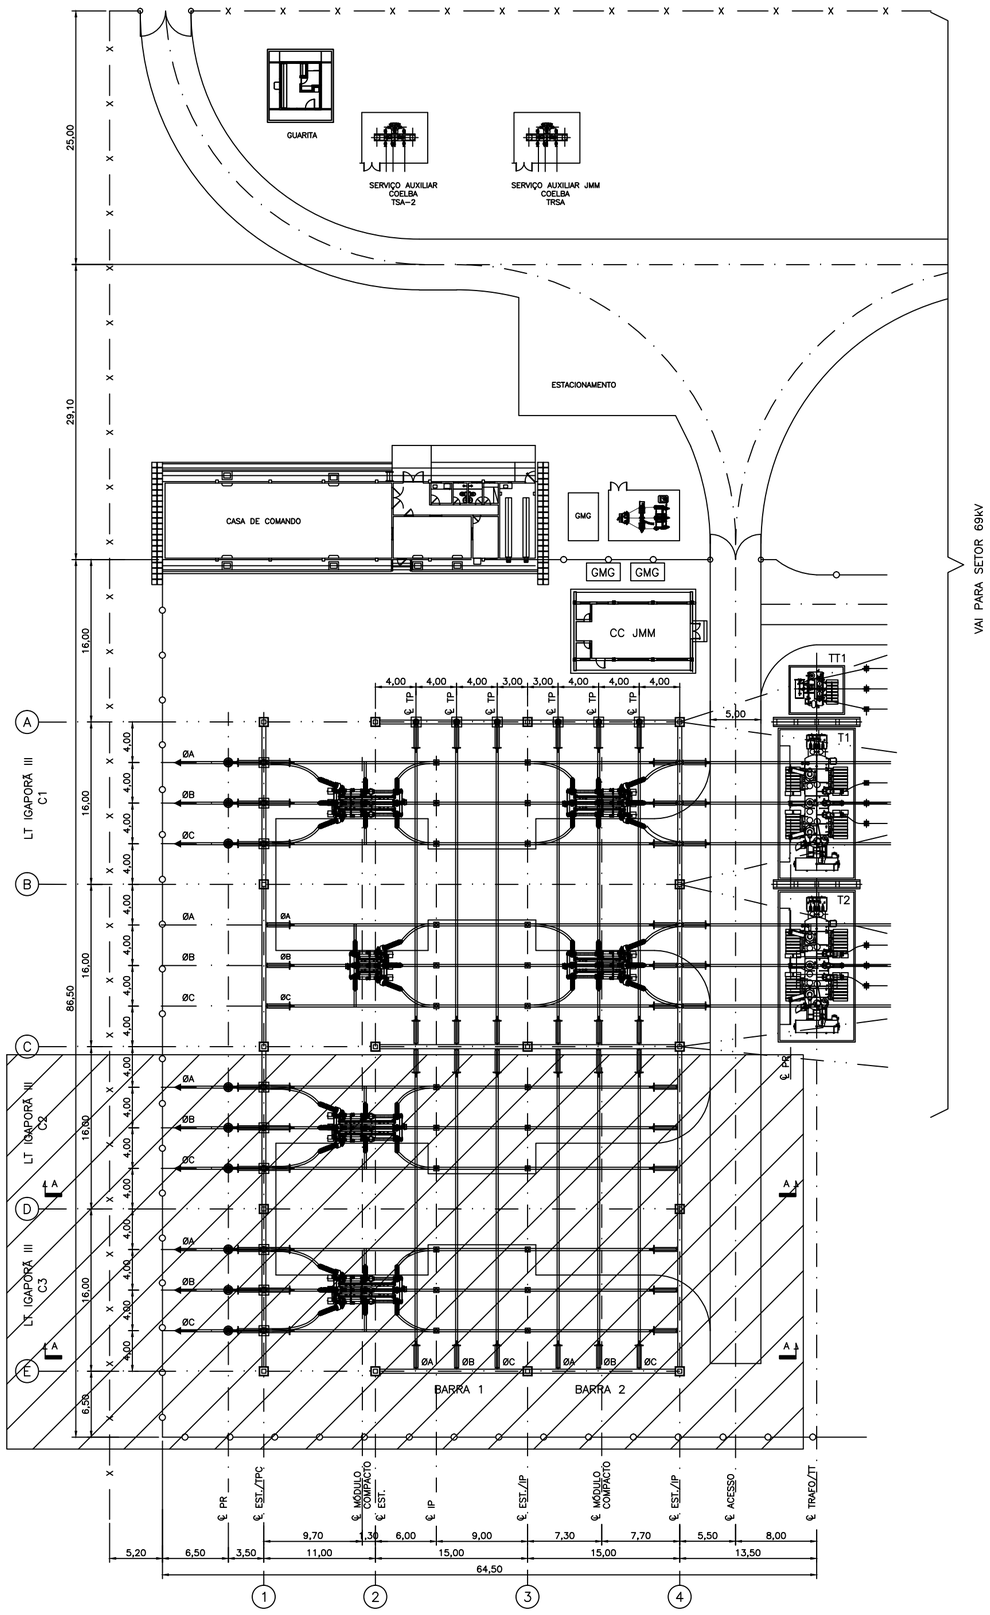

LEGENDA

– IMPLANTAÇÃO SOB RESPONSABILIDADE DA JMM

NOTAS

1– COTAS EM METRO.

DOCUMENTOS DE REFERÊNCIA

41–S000–0071 – SUBESTAÇÃO PINDAÍ II – SETOR 230kV – EQUIPAMENTOS E BARRAMENTOS – CORTES
41–S000–0072 – SUBESTAÇÃO PINDAÍ II – SETOR 230kV – ARRANJO DOS SISTEMAS DE BLINDAGEM E ATERRAMENTO

N°	DESCRIÇÃO	FEITO	VISTO	APROV	DATA

FLUXO engenharia

CYMI MASA

JMM Transmissora José Maria de Macedo de Eletricidade S.A.

SUBESTAÇÕES GENTIO DO OURO II - GILBUÉS II - MORRO DO CHAPÉU II - OUROLÂNDIA II - BROTAS DE MACAÚBAS - IGAPORÃ III - PINDAÍ II
PROJETO BÁSICO

ESCALA 1:300

N° FLUXO 3.51.20-A1-1070

ELAB. RFP | VERIF. ZT | APROV. ZT

RESP. TÉC. NS | N° CREA 27.298/D | DATA 24/04/15

SUBESTAÇÃO PINDAÍ II - SETOR 230kV
EQUIPAMENTOS E BARRAMENTOS - PLANTA

FOLHA 1/1

N° 41-S000-0070

REV. A