



**NOTAS DE TOPOGRAFIA:**  
 1- SR. DONIZETE DOLU CUCCHI.  
 2- SR. DESCONHECIDO\_1.  
 3- CULTURA.  
 4- MATA.

Nº OPERAÇÃO DA ESTRUTURA														
PROGRESSIVA DA ESTRUTURA		9143,00		9602,00		10080,00		10470,00		10865,00		11405,00		11818,00
COMPIMENTO DO VÃO	500,00		459,00		478,00		390,00		395,00		540,00		413,00	331,00
DISTÂNCIA ENTRE VERTICES (m)									MV01 - MV02 = 59364,74					
NÚMERO DA ESTACA														
DISTÂNCIA PARCIAL														
COTA DO TERRENO		585,71		575,02		549,73		549,45		549,93		528,78		524,62
DISTÂNCIA PROGRESSIVA														
NATUREZA DA VEGETAÇÃO		CARREADOR			MATA									
NATUREZA DO TERRENO		CULTURA			PASTO									
MARCO DE CONCRETO		BAND-05												
MUNICÍPIO		VILHENA												
ESTADO		RONDONIA												
PROPRIETÁRIO	1	SR. AGUSTINHO CUCCHI		2										

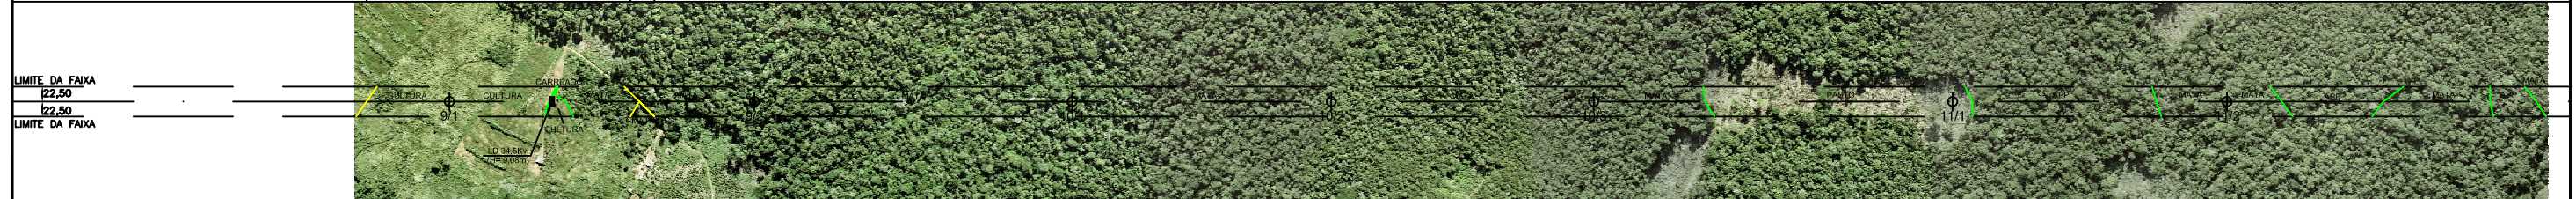

**Convenções Cartográficas**  
 — EIXO DA LT.  
 — PERFIL SECUNDÁRIO DIREITO  
 — PERFIL SECUNDÁRIO ESQUERDO  
 APP — ÁREA DE PRESERVAÇÃO PERMANENTE

**NOTAS**  
 1- LINHA DE CIRCUITO DUPLO.  
 2- CABO CONDUTOR 2 x CAA 795 MCM - TERN.  
 3- LINHA PROJETADA COM 65°C DE TEMPERATURA P/ O CABO CONDUTOR, CONDIÇÃO FINAL.  
 4- FOI ADOTADA A DISTÂNCIA MÍNIMA CABO SOLO DE 7,5m.

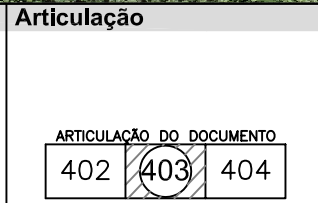

**Elaboração Planta e Perfil**  
**Topografia**  
 ALTAIS BRASIL LTDA  
 Cartografia e Urbanismo

**Projeto Executivo**  
 LEME

**Escala Gráfica**  
 ESCALA HORIZONTAL 1:10,000  
 ESCALA VERTICAL 1:1,000

**Execução**  
 EcologyBrasil  
 ECOLOGY AND ENVIRONMENT DO BRASIL

**Cliente**  
 Jauru  
 Transmissora de Energia Ltda

**Projeto**  
**ATENDIMENTO AS CONDICIONANTES**  
**LICENÇA PRÉVIA Nº266/2008**  
**LT 230 kv - VILHENA-RO / JAURU-MT**

**Título**  
**PLANTA PERFIL**  
 Mapa nº 2315-00-ATC-DE-7001 | FI.403/515 | Rev.00 | Data Abril/2008