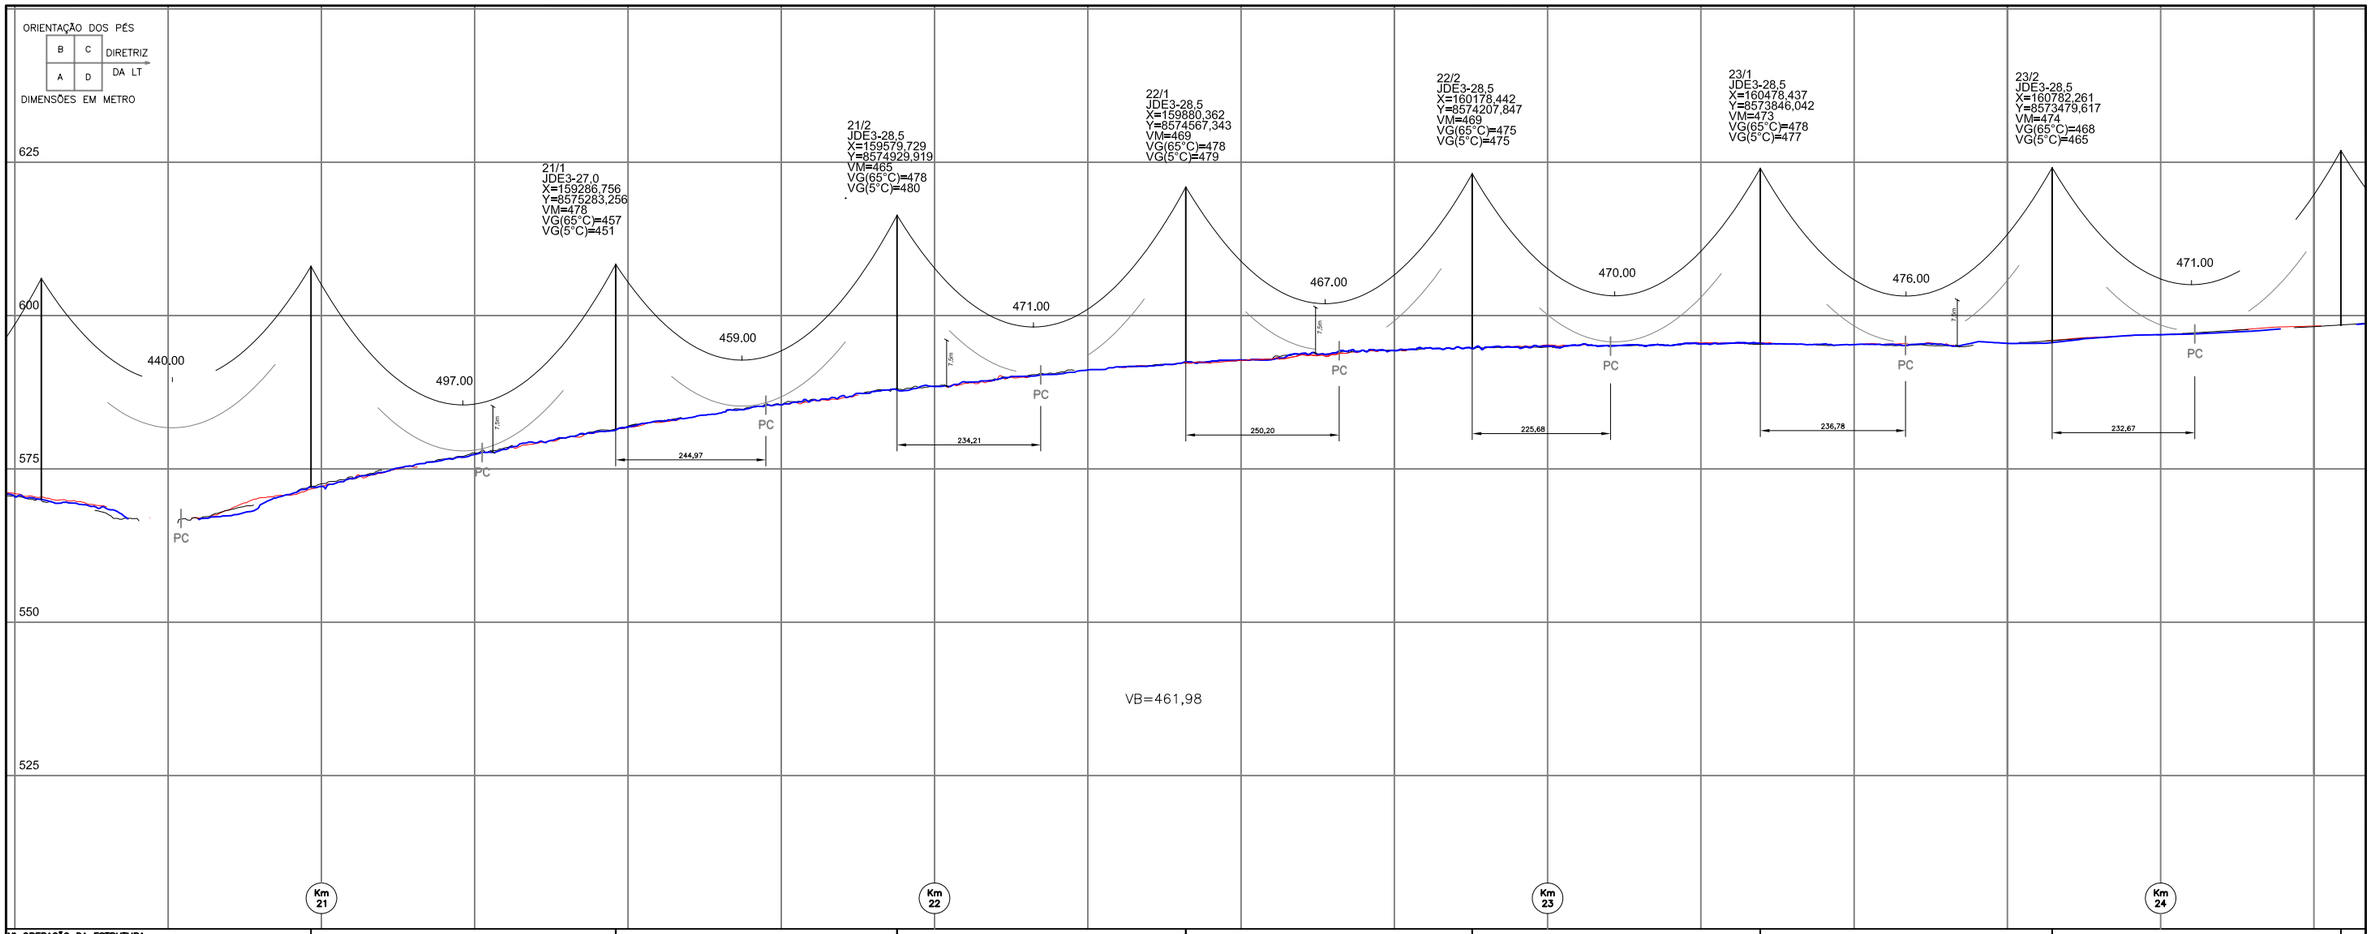

Nº OPERAÇÃO DA ESTRUTURA							
PROGRESSIVA DA ESTRUTURA		21480.00	21939.00	22410.00	22877.00	23347.00	23823.00
COMPRIMENTO DO VÃO	440.00	497.00	459.00	471.00	467.00	470.00	476.00	471.00
DISTÂNCIA ENTRE VÉRTICES (m)	MV01 - MV02 =59364.74						
NÚMERO DA ESTACA							
DISTÂNCIA PARCIAL							
COTA DO TERRENO		581.35	587.85	592.44	594.63	595.50	595.60
DISTÂNCIA PROGRESSIVA							
NATUREZA DA VEGETAÇÃO	ESTRADA PARTICULAR					ESTRADA PARTICULAR	
NATUREZA DO TERRENO	CULTURA	CULTURA	CULTURA		CULTURA		CULTURA
MARCO DE CONCRETO	BANI-14	ESTRADA PARTICULAR	BANI-13	ESTRADA PARTICULAR		BANI-12	
MUNICÍPIO	VILHENA						
ESTADO	RONDONIA						
PROPRIETÁRIO	SR. JAIME MAXIMO BAGATOLLI E OUTRO					SRA. CLEIDES LAZARETTI MASUTTI	

LIMITE DA FAIXA
22,50
22,50
LIMITE DA FAIXA

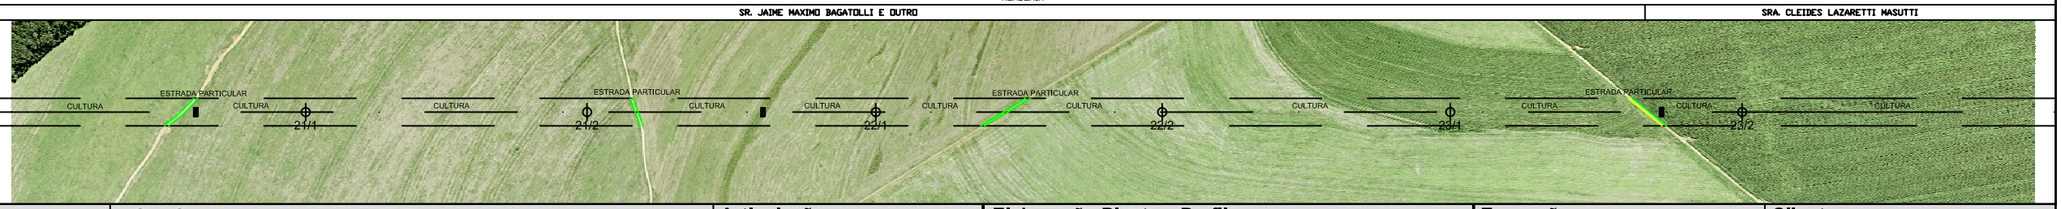

Convenções Cartográficas

- EIXO DA LT.
- PERFIL SECUNDÁRIO DIREITO
- PERFIL SECUNDÁRIO ESQUERDO
- APP ÁREA DE PRESERVAÇÃO PERMANENTE

NOTAS

1- LINHA DE CIRCUITO DUPLO.
2- CABO CONDUTOR 2 x CAA 795 MCM - TERN.
3- LINHA PROJETADA COM 65°C DE TEMPERATURA P/ O CABO CONDUTOR, CONDIÇÃO FINAL.
4- FOI ADOTADA A DISTÂNCIA MÍNIMA CABO SOLO DE 7,5m.

Articulação

ARTICULAÇÃO DO DOCUMENTO

406	407	408

Elaboração Planta e Perfil

Topografia

ALTAIS BRASIL LTDA
Cartografia e Urbanismo

Projeto Executivo

LEME

Escala Gráfica

100 0 100 200 300 m
ESCALA HORIZONTAL 1:10.000

10 0 10 20 30 m
ESCALA VERTICAL 1:1.000

Execução

EcologyBrasil
ECOLOGY AND ENVIRONMENT DO BRASIL

Cliente

Jauru
Transmissora de Energia Ltda

Projeto

ATENDIMENTO AS CONDICIONANTES
LICENÇA PRÉVIA N°266/2008
LT 230 kv - VILHENA-RO / JAURU-MT

Título

PLANTA PERFIL

Mapa nº 2315-00-ATC-DE-7001 | **Fl.** 407/515 | **Rev.** 00 | **Data** Abril/2008