


| | | | | | | | | | | | | | | | | |
|------------------------------|-----------------------------|--|----------|--|-----------|--|----------|--|----------|--|-----------|--|----------|--|-----------|--|
| Nº OPERAÇÃO DA ESTRUTURA | | | | | | | | | | | | | | | | |
| PROGRESSIVA DA ESTRUTURA | | | 81321.00 | | 81768.00 | | 82245.00 | | 82723.00 | | 83204.00 | | 83681.00 | | | |
| COMPRIMENTO DO VÃO | 499.00 | | 460.00 | | 447.00 | | 477.00 | | 478.00 | | 481.00 | | 477.00 | | 482.00 | |
| DISTÂNCIA ENTRE VERTICES (m) | MV02 - MV03 = 43299,91 | | | | | | | | | | | | | | | |
| NÚMERO DA ESTACA | | | | | | | | | | | | | | | | |
| DISTÂNCIA PARCIAL | | | | | | | | | | | | | | | | |
| COTA DO TERRENO | | | 587,24 | | 592,04 | | 594,91 | | 599,96 | | 606,11 | | 609,05 | | | |
| DISTÂNCIA PROGRESSIVA | | | | | | | | | | | | | | | | |
| NATUREZA DA VEGETAÇÃO | CAPOEIRA | | | | CAPOEIRA | | | | CAPOEIRA | | | | CULTURA | | CULTURA | |
| NATUREZA DO TERRENO | PASTO | | | | PASTO | | | | PASTO | | | | CULTURA | | CULTURA | |
| MARCO DE CONCRETO | BANDEI-34 | | | | BANDEI-35 | | | | CORREDOR | | BANDEI-36 | | CORREDOR | | BANDEI-37 | |
| MUNICÍPIO | SR. JOSÉ HENRIQUE ESPLICIDO | | | | | | | | | | | | | | | |
| ESTADO | MATO GROSSO | | | | | | | | | | | | | | | |
| PROPRIETÁRIO | SR. IBRAIM SARTORI | | | | | | | | | | | | | | | |

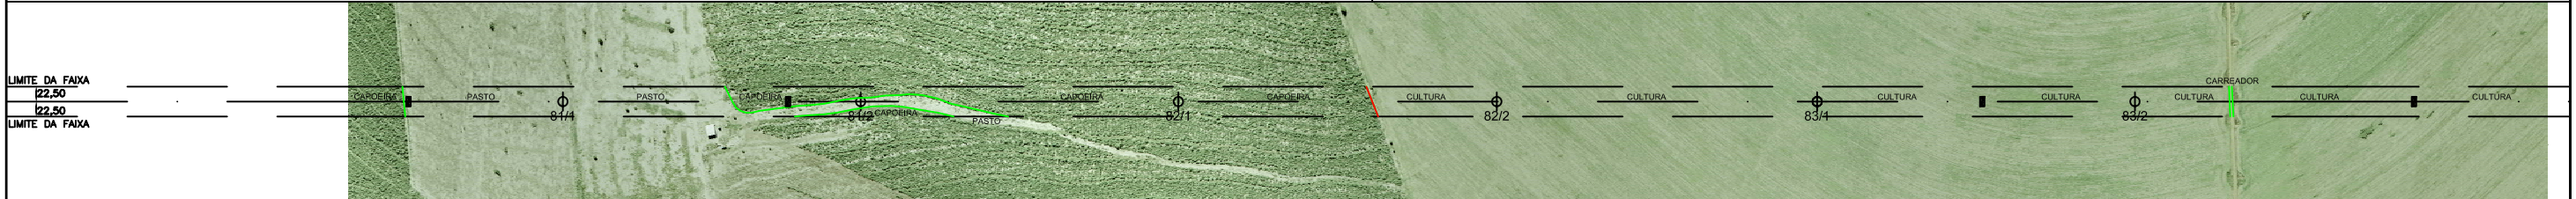

Convenções Cartográficas

- EIXO DA LT.
- PERFIL SECUNDÁRIO DIREITO
- PERFIL SECUNDÁRIO ESQUERDO
- APP ÁREA DE PRESERVAÇÃO PERMANENTE

NOTAS

- 1- LINHA DE CIRCUITO DUPLO.
- 2- CABO CONDUTOR 2 x CAA 795 MCM - TERN.
- 3- LINHA PROJETADA COM 65°C DE TEMPERATURA P/ O CABO CONDUTOR, CONDIÇÃO FINAL.
- 4- FOI ADOTADA A DISTÂNCIA MÍNIMA CABO SOLO DE 7,5m.

Articulação

ARTICULAÇÃO DO DOCUMENTO

| | | |
|-----|-----|-----|
| 426 | 427 | 428 |
|-----|-----|-----|

Elaboração Planta e Perfil

Topografia

Projeto Executivo

ALTAIS BRASIL LTDA
Cartografia e Urbanismo

LEME

Escala Gráfica

ESCALA HORIZONTAL 1:10,000

ESCALA VERTICAL 1:1,000

Execução

Ecology Brasil
ECOLOGY AND ENVIRONMENT DO BRASIL

Jauru
Transmissora de Energia Ltda

Projeto

ATENDIMENTO AS CONDICIONANTES LICENÇA PRÉVIA Nº266/2008 LT 230 kv - VILHENA-RO / JAURU-MT

Título

PLANTA PERFIL

Mapa nº 2315-00-ATC-DE-7001 | FI.427/515 | Rev.00 | Data Abril/2008