



NOTAS DE TOPOGRAFIA:  
1- SR. EDSON SIMONATTO.

NATUREZA DA VEGETAÇÃO															
NATUREZA DO TERRENO	LAVOURA	ESTRADA MUNICIPAL	LAVOURA	LAVOURA	LAVOURA	PASTO	PASTO	PASTO	PASTO	PASTO	PASTO	PASTO	PASTO	PASTO	PASTO
MARCO DE CONCRETO															
MUNICÍPIO	MATO GROSSO														
ESTADO	SR. NILDO OSORIO ROLIM MACHADO														
PROPRIETÁRIO	1														

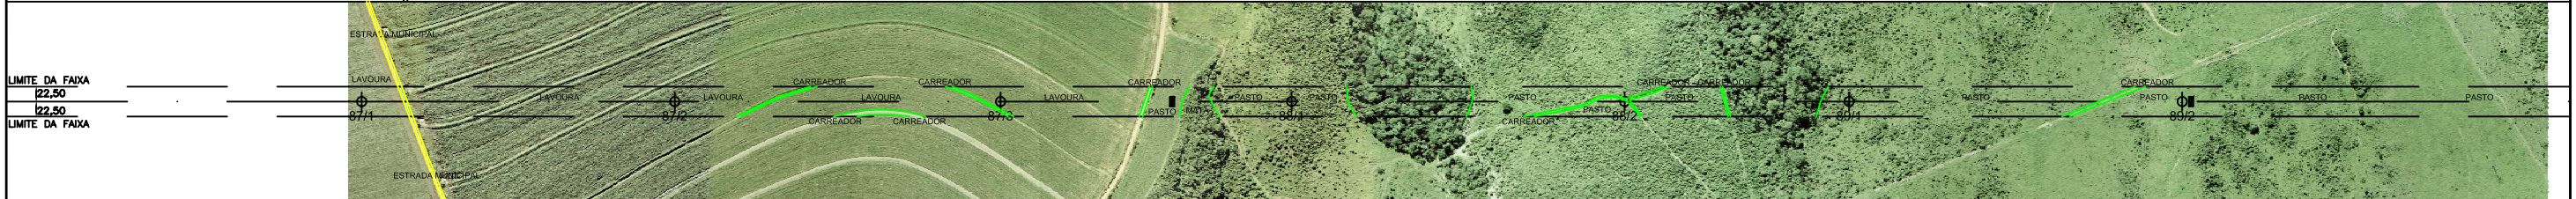

- Convenções Cartográficas**
- EIXO DA LT.
  - PERFIL SECUNDÁRIO DIREITO
  - PERFIL SECUNDÁRIO ESQUERDO
  - APP — ÁREA DE PRESERVAÇÃO PERMANENTE

- NOTAS**
- 1- LINHA DE CIRCUITO DUPLO.
  - 2- CABO CONDUTOR 2 x CAA 795 MCM - TERN.
  - 3- LINHA PROJETADA COM 65°C DE TEMPERATURA P/ O CABO CONDUTOR, CONDIÇÃO FINAL.
  - 4- FOI ADOTADA A DISTÂNCIA MÍNIMA CABO SOLO DE 7,5m.

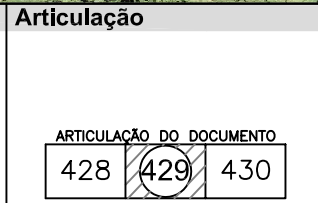

**Elaboração Planta e Perfil**

Topografia

Projeto Executivo

ALTAIS BRASIL LTDA  
Cartografia e Urbanismo

LEME

**Escala Gráfica**

ESCALA HORIZONTAL 1:10,000

ESCALA VERTICAL 1:1,000

**Execução**

Ecology Brasil  
ECOLOGY AND ENVIRONMENT DO BRASIL

**Cliente**

Jauru  
Transmissora de Energia Ltda

**Projeto**

ATENDIMENTO AS CONDICIONANTES  
LICENÇA PRÉVIA Nº266/2008  
LT 230 kv - VILHENA-RO / JAURU-MT

**Título**

PLANTA PERFIL

Mapa nº 2315-00-ATC-DE-7001 | FI.429/515 | Rev.00 | Data Abril/2008