


NOTAS DE TOPOGRAFIA:
 1- SR. LAURINDO BEDUSQUE.
 2- SR. JURANDIR FIORI.
 3- SR. GIUSEPPE PASQUALE CANDELORO E OUTROS.

Nº OPERAÇÃO DA ESTRUTURA												
PROGRESSIVA DA ESTRUTURA		96205.00		96683.00		97145.00		97603.00		98072.00		98548.00
COMPRIMENTO DO VÃO		477.00		478.00		462.00		458.00		469.00		476.00
DISTÂNCIA ENTRE VERTICES (m)												
NÚMERO DA ESTACA												
DISTÂNCIA PARCIAL												
COTA DO TERRENO		628.57		632.86		637.80		641.95		644.02		645.67
DISTÂNCIA PROGRESSIVA												
NATUREZA DA VEGETAÇÃO												
NATUREZA DO TERRENO		LAVOURA		LAVOURA		LAVOURA		LAVOURA		LAVOURA		LAVOURA
MARCO DE CONCRETO		BANQ-25		CARREADOR		CARREADOR		CARREADOR		BANQ-24		CARREADOR
MUNICÍPIO												
ESTADO												
PROPRIETÁRIO		SR. LUIZ SUMENSARI		SR. JOAO FERREIRA DA SILVA		SR. LUIZ WANDERLEY BEDUSQUE		SR. GENESIO BEDUSQUE		SR. PAULO HENRIQUE BEDUSQUE		SR. LAURINDO BEDUSQUE

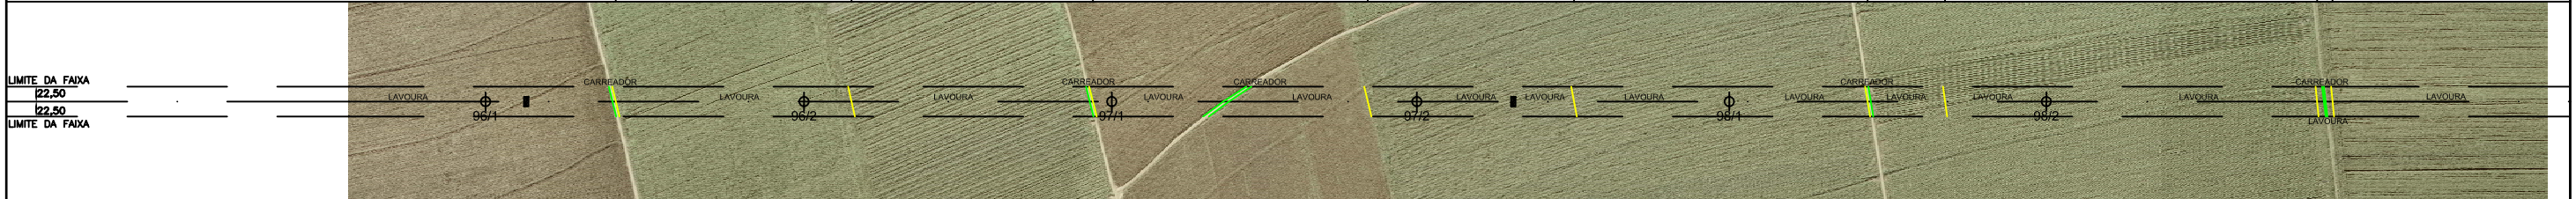

Convenções Cartográficas

- EIXO DA LT.
- PERFIL SECUNDÁRIO DIREITO
- PERFIL SECUNDÁRIO ESQUERDO
- APP ÁREA DE PRESERVAÇÃO PERMANENTE

NOTAS

- 1- LINHA DE CIRCUITO DUPLO.
- 2- CABO CONDUTOR 2 x CAA 795 MCM - TERN.
- 3- LINHA PROJETADA COM 65°C DE TEMPERATURA P/ O CABO CONDUTOR, CONDIÇÃO FINAL.
- 4- FOI ADOTADA A DISTÂNCIA MÍNIMA CABO SOLO DE 7,5m.

Articulação

ARTICULAÇÃO DO DOCUMENTO

431 432 433

Elaboração Planta e Perfil

Topografia

Projeto Executivo

ALTAIS BRASIL LTDA
Cartografia e Urbanismo

LEME

Escala Gráfica

ESCALA HORIZONTAL 1:10,000

ESCALA VERTICAL 1:1,000

Execução

EcologyBrasil
ECOLOGIA AND ENVIRONMENT DO BRASIL

Cliente

Jauru
Transmissora de Energia Ltda

Projeto

ATENDIMENTO AS CONDICIONANTES
LICENÇA PRÉVIA Nº266/2008
LT 230 kv - VILHENA-RO / JAURU-MT

Título

PLANTA PERFIL

Mapa nº 2315-00-ATC-DE-7001 | FI.432/515 | Rev.00 | Data Abril/2008