


NOTAS DE TOPOGRAFIA: 1- SR. VALDIR SOARES.

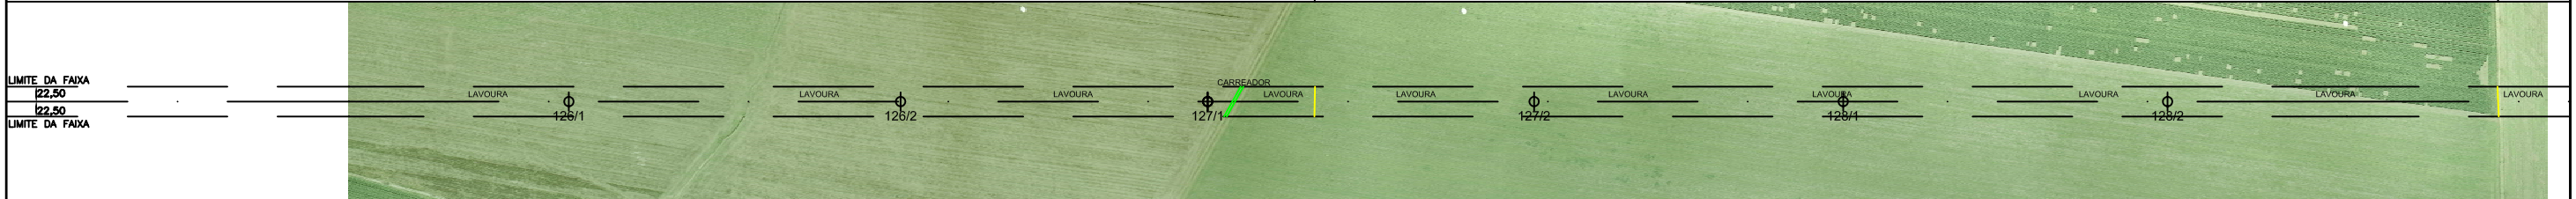

Convenções Cartográficas
— EIXO DA LT.
— PERFIL SECUNDÁRIO DIREITO
— PERFIL SECUNDÁRIO ESQUERDO
APP ÁREA DE PRESERVAÇÃO PERMANENTE

NOTAS
1- LINHA DE CIRCUITO DUPLO.
2- CABO CONDUTOR 2 x CAA 795 MCM - TERN.
3- LINHA PROJETADA COM 65°C DE TEMPERATURA P/ O CABO CONDUTOR, CONDIÇÃO FINAL.
4- FOI ADOTADA A DISTÂNCIA MÍNIMA CABO SOLO DE 7,5m.

Articulação
ARTICULAÇÃO DO DOCUMENTO
441 442 443

Elaboração Planta e Perfil
Topografia
Projeto Executivo
ALTAIS BRASIL LTDA Cartografia e Urbanismo
LEME
Escala Gráfica
ESCALA HORIZONTAL 1:10,000
ESCALA VERTICAL 1:1,000

Execução	Cliente
Ecology Brasil ECOLOGLY AND ENVIRONMENT DO BRASIL	Jauru Transmissora de Energia Ltda
Projeto	Título
ATENDIMENTO AS CONDICIONANTES LICENÇA PRÉVIA Nº266/2008 LT 230 kv - VILHENA-RO / JAURU-MT	PLANTA PERFIL
Mapa nº 2315-00-ATC-DE-7001 FI.442/515 Rev.00 Data Abril/2008	