


NOTAS DE TOPOGRAFIA:
1- SR. GERALDO RAMOS GONÇALVES.
2- PASTO.
3- LAVOURA.

| | | | | | | | | | | | | | |
|------------------------------|--------|-----------|-----------|-----------|-----------|-----------|-----------|-----------------------|-----------|-----------|-----------|-----------|-----------|
| Nº OPERAÇÃO DA ESTRUTURA | | | | | | | | | | | | | |
| PROGRESSIVA DA ESTRUTURA | | | 135367.00 | | 135808.00 | 136074.00 | | 136572.00 | 136982.00 | 137462.00 | | 137940.00 | |
| COMPRIMENTO DO VÃO | 448.00 | 500.00 | | 441.00 | 266.00 | 498.00 | | 410.00 | 480.00 | 478.00 | | 443.00 | |
| DISTÂNCIA ENTRE VERTICES (m) | | | | | | | | MV04 - MV05 =25054.80 | | | | | |
| NÚMERO DA ESTACA | | | | | | | | | | | | | |
| DISTÂNCIA PARCIAL | | | | | | | | | | | | | |
| COTA DO TERRENO | | 619.67 | | 618.68 | 643.04 | | 667.68 | 672.41 | 673.22 | | 674.26 | | |
| DISTÂNCIA PROGRESSIVA | | | | | | | | | | | | | |
| NATUREZA DA VEGETAÇÃO | | | | | | | | | | | | | |
| NATUREZA DO TERRENO | | PASTO | | PASTO | MATA | | PASTO | | PASTO | | LAVOURA | | LAVOURA |
| MARCO DE CONCRETO | | CARREADOR | | CARREADOR | 2 | | CARREADOR | | CARREADOR | | CARREADOR | | CARREADOR |
| MUNICÍPIO | | | | | | | | | | | | | |
| ESTADO | | | | | | | | | | | | | |
| PROPRIETÁRIO | 1 | | | | | | | | | | | | |

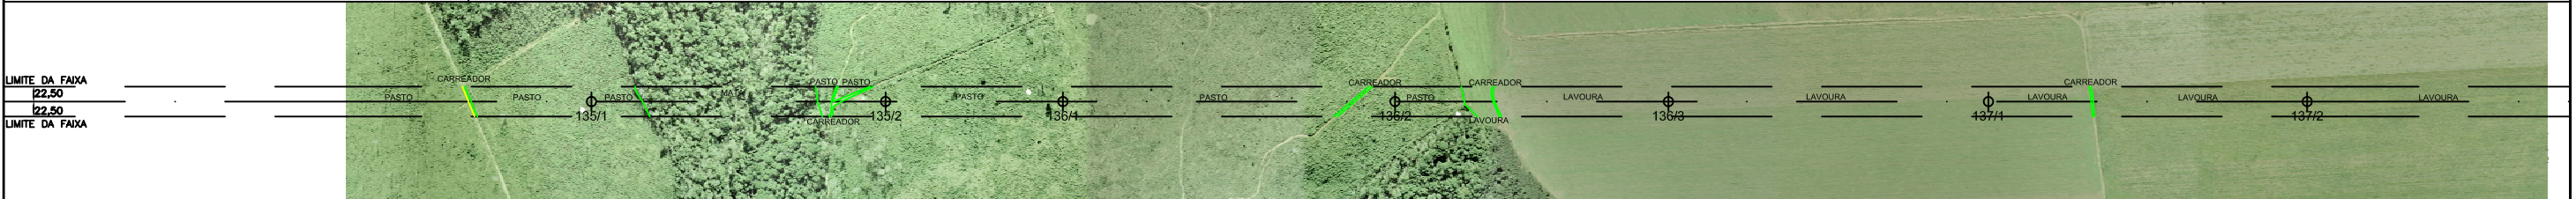

Convenções Cartográficas

- EIXO DA LT.
- PERFIL SECUNDÁRIO DIREITO
- PERFIL SECUNDÁRIO ESQUERDO
- APP ÁREA DE PRESERVAÇÃO PERMANENTE

NOTAS

- 1- LINHA DE CIRCUITO DUPLO.
- 2- CABO CONDUTOR 2 x CAA 795 MCM - TERN.
- 3- LINHA PROJETADA COM 65°C DE TEMPERATURA P/ O CABO CONDUTOR, CONDIÇÃO FINAL.
- 4- FOI ADOTADA A DISTÂNCIA MÍNIMA CABO SOLO DE 7,5m.

Articulação

ARTICULAÇÃO DO DOCUMENTO

444 445 446

Elaboração Planta e Perfil

Topografia

Projeto Executivo

ALTAIS BRASIL LTDA
Cartografia e Urbanismo

LEME

Escala Gráfica

ESCALA HORIZONTAL 1:10,000

ESCALA VERTICAL 1:1,000

Execução

Ecology Brasil
ECOLOGY AND ENVIRONMENT DO BRASIL

Cliente

Jauru
Transmissora de Energia Ltda

Projeto

ATENDIMENTO AS CONDICIONANTES
LICENÇA PRÉVIA Nº266/2008
LT 230 kv - VILHENA-RO / JAURU-MT

Título

PLANTA PERFIL

Mapa nº 2315-00-ATC-DE-7001 | FI.445/515 | Rev.00 | Data Abril/2008