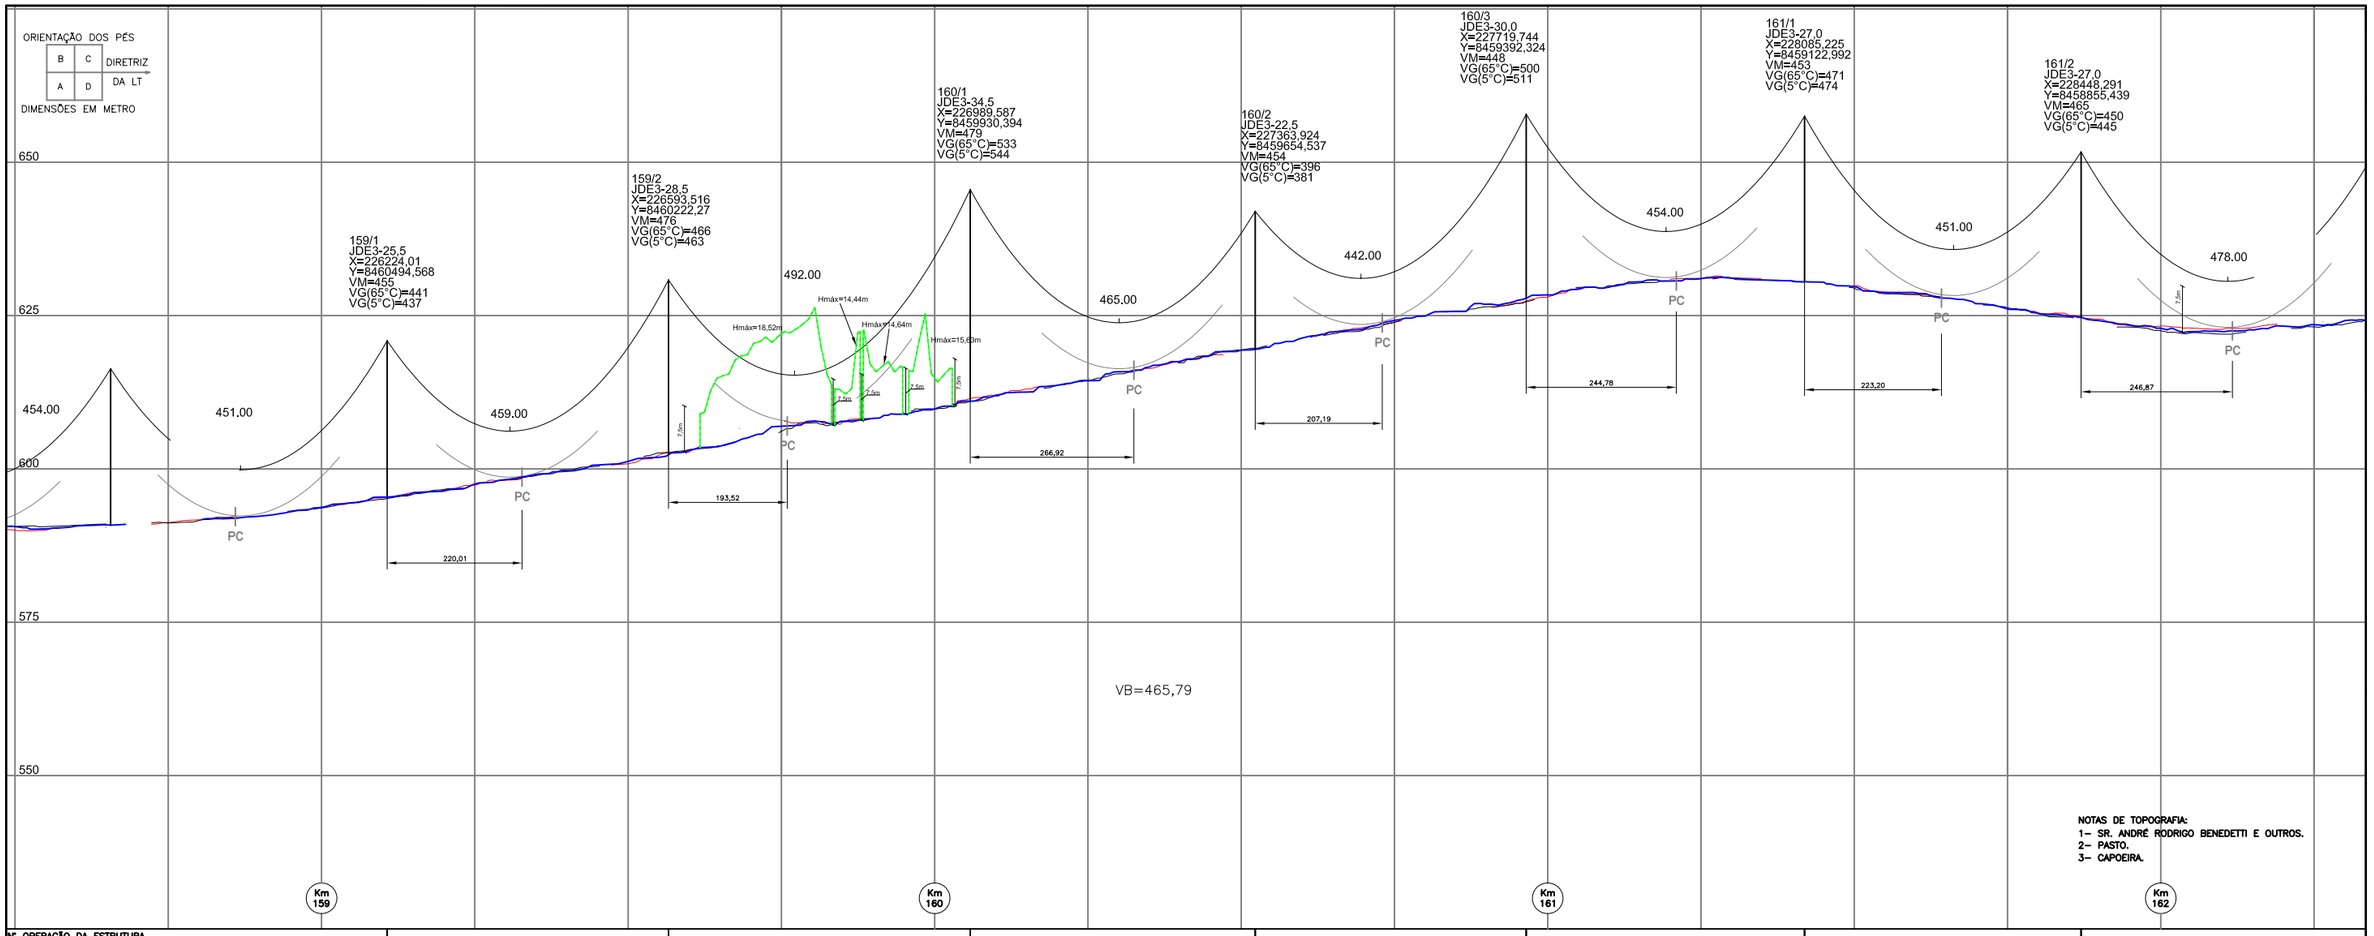

NOTAS DE TOPOGRAFIA:
1– SR. ANDRÉ RODRIGO BENEDETTI E OUTROS.
2– PASTO.
3– CAPOEIRA.

Nº OPERAÇÃO DA ESTRUTURA							
PROGRESSIVA DA ESTRUTURA	159107.00	159566.00	160058.00	160523.00	160965.00	161419.00	161870.00
COMPRIMENTO DO VÃO	451.00 459.00	492.00	465.00	442.00	454.00	451.00	478.00
DISTÂNCIA ENTRE VÉRTICES (m)	MV05 - MV06 =29671.11						
NÚMERO DA ESTACA							
DISTÂNCIA PARCIAL							
COTA DO TERRENO	595.41	602.31	611.05	619.49	627.83	630.51	624.69
DISTÂNCIA PROGRESSIVA							
NATUREZA DA VEGETAÇÃO	MATA 3 3 3						
NATUREZA DO TERRENO	CULTURA 2		CULTURA				CULTURA
MARCO DE CONCRETO	CARREADOR	CARREADOR CARREADOR CARREADOR				CARREADOR	
MUNICÍPIO	COMODORO						
ESTADO	MATO GROSSO						
PROPRIETÁRIO	SR. ANDRÉ RODRIGO BENEDETTI E OUTROS 1						

LIMITE DA FAIXA
22,50
22,50
LIMITE DA FAIXA

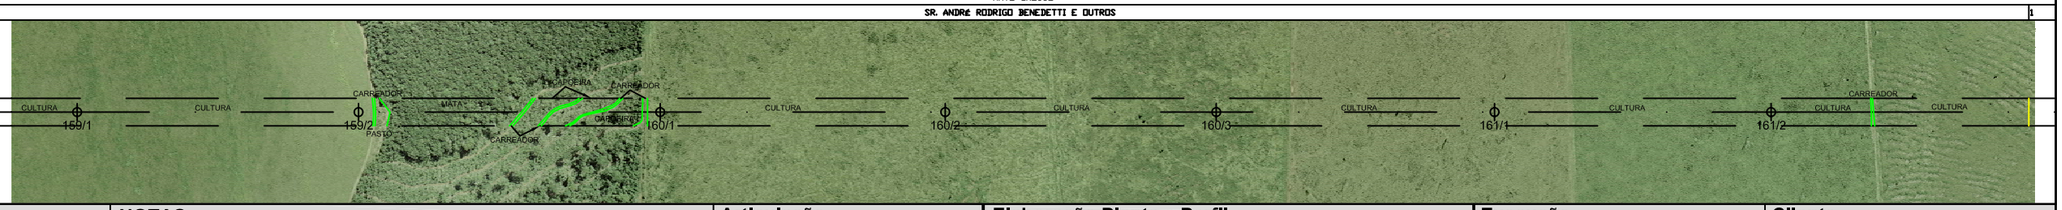

Convenções Cartográficas

- EIXO DA LT.
- PERFIL SECUNDÁRIO DIREITO
- PERFIL SECUNDÁRIO ESQUERDO
- APP ÁREA DE PRESERVAÇÃO PERMANENTE

NOTAS

1- LINHA DE CIRCUITO DUPLO.
2- CABO CONDUTOR 2 x CAA 795 MCM - TERN.
3- LINHA PROJETADA COM 65°C DE TEMPERATURA P/ O CABO CONDUTOR, CONDIÇÃO FINAL.
4- FOI ADOTADA A DISTÂNCIA MÍNIMA CABO SOLO DE 7,5m.

Articulação

ARTICULAÇÃO DO DOCUMENTO

452 | 453 | 454

Elaboração Planta e Perfil

Topografia

ALTAIS BRASIL LTDA
Cartografia e Urbanismo

Projeto Executivo

LEME

Escala Gráfica

ESCALA HORIZONTAL 1:10.000 — 100 0 100 200 300 m

ESCALA VERTICAL 1:1.000 — 10 0 10 20 30 m

Execução

Ecology Brasil
ECOLOGY AND ENVIRONMENT DO BRASIL

Cliente

Jauru
Transmissora de Energia Ltda

Projeto

ATENDIMENTO AS CONDICIONANTES
LICENÇA PRÉVIA N°266/2008
LT 230 kv - VILHENA-RO / JAURU-MT

Título

PLANTA PERFIL

Mapa nº 2315-00-ATC-DE-7001 | **Fl.** 453/515 | **Rev.** 00 | **Data** Abril/2008