

ORIENTAÇÃO DOS PÉS
B C DIRETRIZ
A D DA LT
DIMENSÕES EM METRO

MV06
50°45'20"D

172/1
JDE3-33.0
X=235691,629
Y=8452215,916
VM=475
VG(65°C)=542
VG(5°C)=557


172/2
JDE3-33.0
X=235714,356
Y=8451760,483
VM=469
VG(65°C)=539
VG(5°C)=555

171/1
JDE3-30.0
X=235643,931
Y=8453171,727
VM=430
VG(65°C)=487
VG(5°C)=499

171/2
JDE3-27.0
X=235667,007
Y=8452709,302
VM=479
VG(65°C)=445
VG(5°C)=436

173/1
DAT-25.5
X=235738,33
Y=8451280,08
VM=479
VG(65°C)=383
VG(5°C)=359


173/2
JDE3-25.5
X=235762,004
Y=8450805,671
VM=470
VG(65°C)=465
VG(5°C)=462

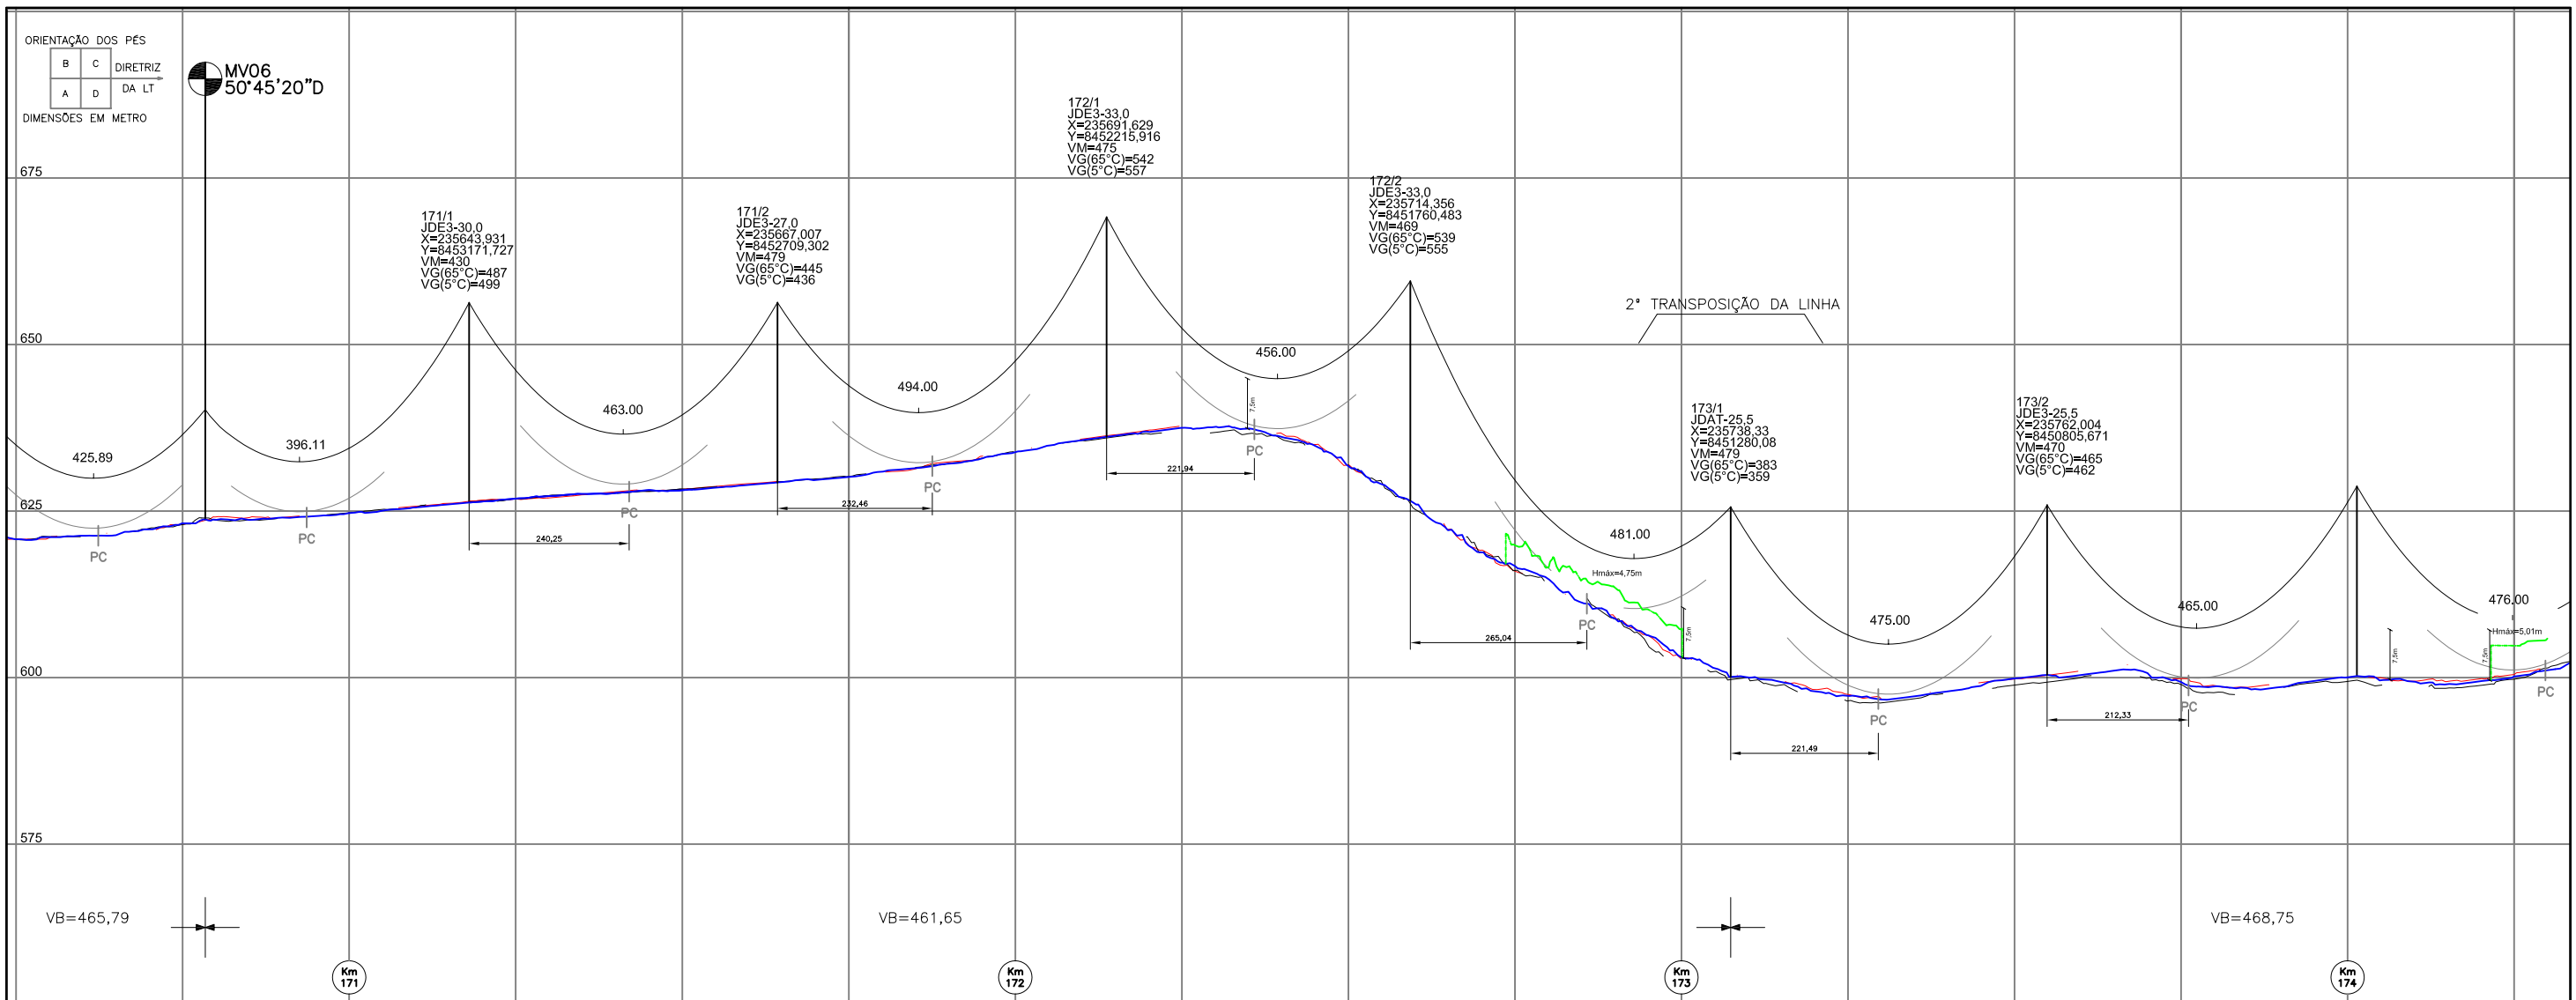

Nº OPERAÇÃO DA ESTRUTURA												
PROGRESSIVA DA ESTRUTURA		171180,00	171643,00	172137,00	172593,00	173074,00	173549,00					
COMPRIMENTO DO VÃO	425,89	396,11	463,00	494,00	456,00	481,00	475,00	465,00	476,00			
DISTÂNCIA ENTRE VERTICES (m)	MV06											
NÚMERO DA ESTACA	MV07=34569,19											
DISTÂNCIA PARCIAL												

COTA DO TERRENO	626,28	629,30	636,14	626,53	600,12	600,40						
-----------------	--------	--------	--------	--------	--------	--------	--	--	--	--	--	--

DISTÂNCIA PROGRESSIVA												
NATUREZA DA VEGETAÇÃO												
NATUREZA DO TERRENO	LAVOURA					MATA			PASTO			CAPDEIRA
MARCO DE CONCRETO	HV 06											
MUNICÍPIO	SR. ANTONIO MOCIR BETTIO						SR. JOAO AMPELID BETTIO					
ESTADO	MATO GROSSO											
PROPRIETÁRIO												

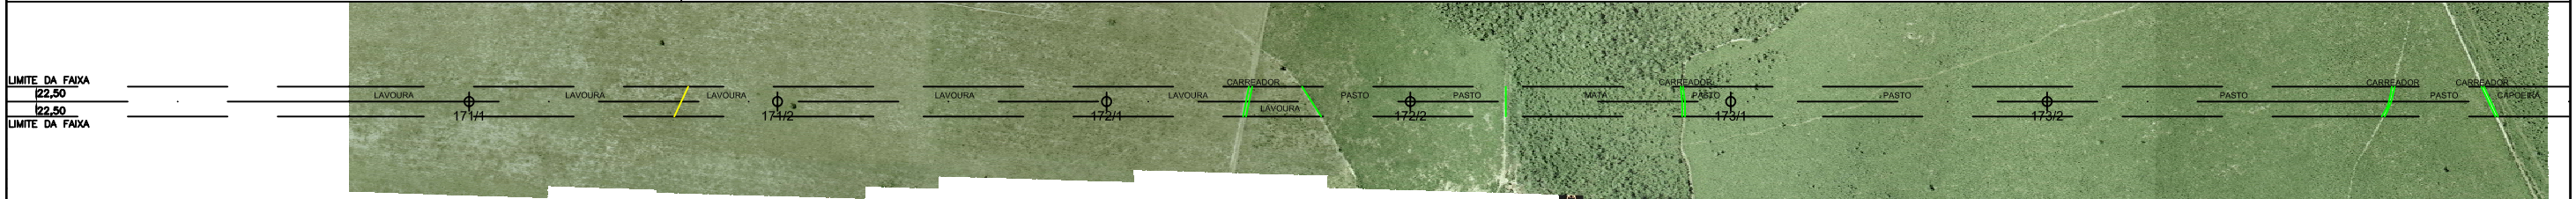

Convenções Cartográficas

- EIXO DA LT.
- PERFIL SECUNDÁRIO DIREITO
- PERFIL SECUNDÁRIO ESQUERDO
- APP - ÁREA DE PRESERVAÇÃO PERMANENTE

NOTAS

- 1- LINHA DE CIRCUITO DUPLO.
- 2- CABO CONDUTOR 2 x CAA 795 MCM - TERN.
- 3- LINHA PROJETADA COM 65°C DE TEMPERATURA P/ O CABO CONDUTOR, CONDIÇÃO FINAL.
- 4- FOI ADOTADA A DISTÂNCIA MÍNIMA CABO SOLO DE 7,5m.

Articulação

ARTICULAÇÃO DO DOCUMENTO

456 457 458

Elaboração Planta e Perfil

Topografia

Projeto Executivo

ALTAIS BRASIL LTDA
Cartografia e Urbanismo

LEME

Escala Gráfica

ESCALA HORIZONTAL 1:10,000

ESCALA VERTICAL 1:1,000

Execução

Ecology Brasil
ECOLOGLY AND ENVIRONMENT DO BRASIL

Cliente

Jauru
Transmissora de Energia Ltda

Projeto

ATENDIMENTO AS CONDICIONANTES
LICENÇA PRÉVIA Nº266/2008
LT 230 kv - VILHENA-RO / JAURU-MT

Título

PLANTA PERFIL

Mapa nº 2315-00-ATC-DE-7001 | FI.457/515 | Rev.00 | Data Abril/2008