


Nº OPERAÇÃO DA ESTRUTURA										
PROGRESSIVA DA ESTRUTURA	174014.00	174490.00	174968.00	175440.00	175900.00	176385.00	176844.00			
COMPRIMENTO DO VÃO	465.00	476.00	478.00	472.00	460.00	485.00	459.00	495.00		
DISTÂNCIA ENTRE VERTICES (m)					MV06 - MV07=34569,19					
NÚMERO DA ESTACA										
DISTÂNCIA PARCIAL										
COTA DO TERRENO	600.23	604.75	618.05	647.88	641.39	643.06	640.23			
DISTÂNCIA PROGRESSIVA										
NATUREZA DA VEGETAÇÃO	PASTO	PASTO	CAPDEIRA	PASTO	CAPDEIRA	CAPDEIRA	CERRADO			
NATUREZA DO TERRENO	PASTO	PASTO	CAPDEIRA	PASTO	CAPDEIRA	CAPDEIRA	CERRADO			
MARCO DE CONCRETO	CARREADOR	CARREADOR		CARREADOR		CARREADOR				
MUNICÍPIO	SR. JORDI AMPÉLIO BETTID			MATO GROSSO						
ESTADO	MATO GROSSO			CDMERCIAL QUINTELLA COMERCIO E EXPORTAÇÕES S/A						
PROPRIETÁRIO	SR. JORDI AMPÉLIO BETTID			CDMERCIAL QUINTELLA COMERCIO E EXPORTAÇÕES S/A						

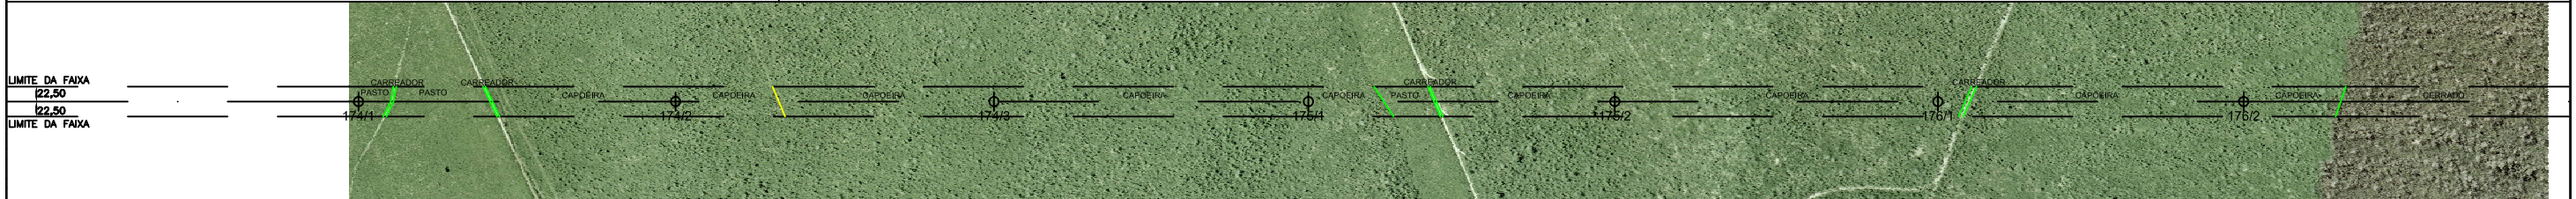

**Convenções Cartográficas**

- EIXO DA LT.
- PERFIL SECUNDÁRIO DIREITO
- PERFIL SECUNDÁRIO ESQUERDO
- APP ÁREA DE PRESERVAÇÃO PERMANENTE

**NOTAS**

- 1- LINHA DE CIRCUITO DUPLO.
- 2- CABO CONDUCTOR 2 x CAA 795 MCM - TERN.
- 3- LINHA PROJETADA COM 65°C DE TEMPERATURA P/ O CABO CONDUCTOR, CONDIÇÃO FINAL.
- 4- FOI ADOTADA A DISTÂNCIA MÍNIMA CABO SOLO DE 7,5m.

**Articulação**

ARTICULAÇÃO DO DOCUMENTO

457	458	459
-----	-----	-----

**Elaboração Planta e Perfil**

**Topografia**

Projeto Executivo

**ALTAIS BRASIL LTDA**  
 Cartografia e Urbanismo

**LEME**

**Escala Gráfica**

ESCALA HORIZONTAL 1:10,000

ESCALA VERTICAL 1:1,000

**Execução**

**Ecology Brasil**  
 ECOLOGY AND ENVIRONMENT DO BRASIL

**Jauru**  
 Transmissora de Energia Ltda

**Projeto**

**ATENDIMENTO AS CONDICIONANTES LICENÇA PRÉVIA Nº266/2008 LT 230 kv - VILHENA-RO / JAURU-MT**

**Título**

**PLANTA PERFIL**

Mapa nº 2315-00-ATC-DE-7001 | FI.458/515 | Rev.00 | Data Abril/2008