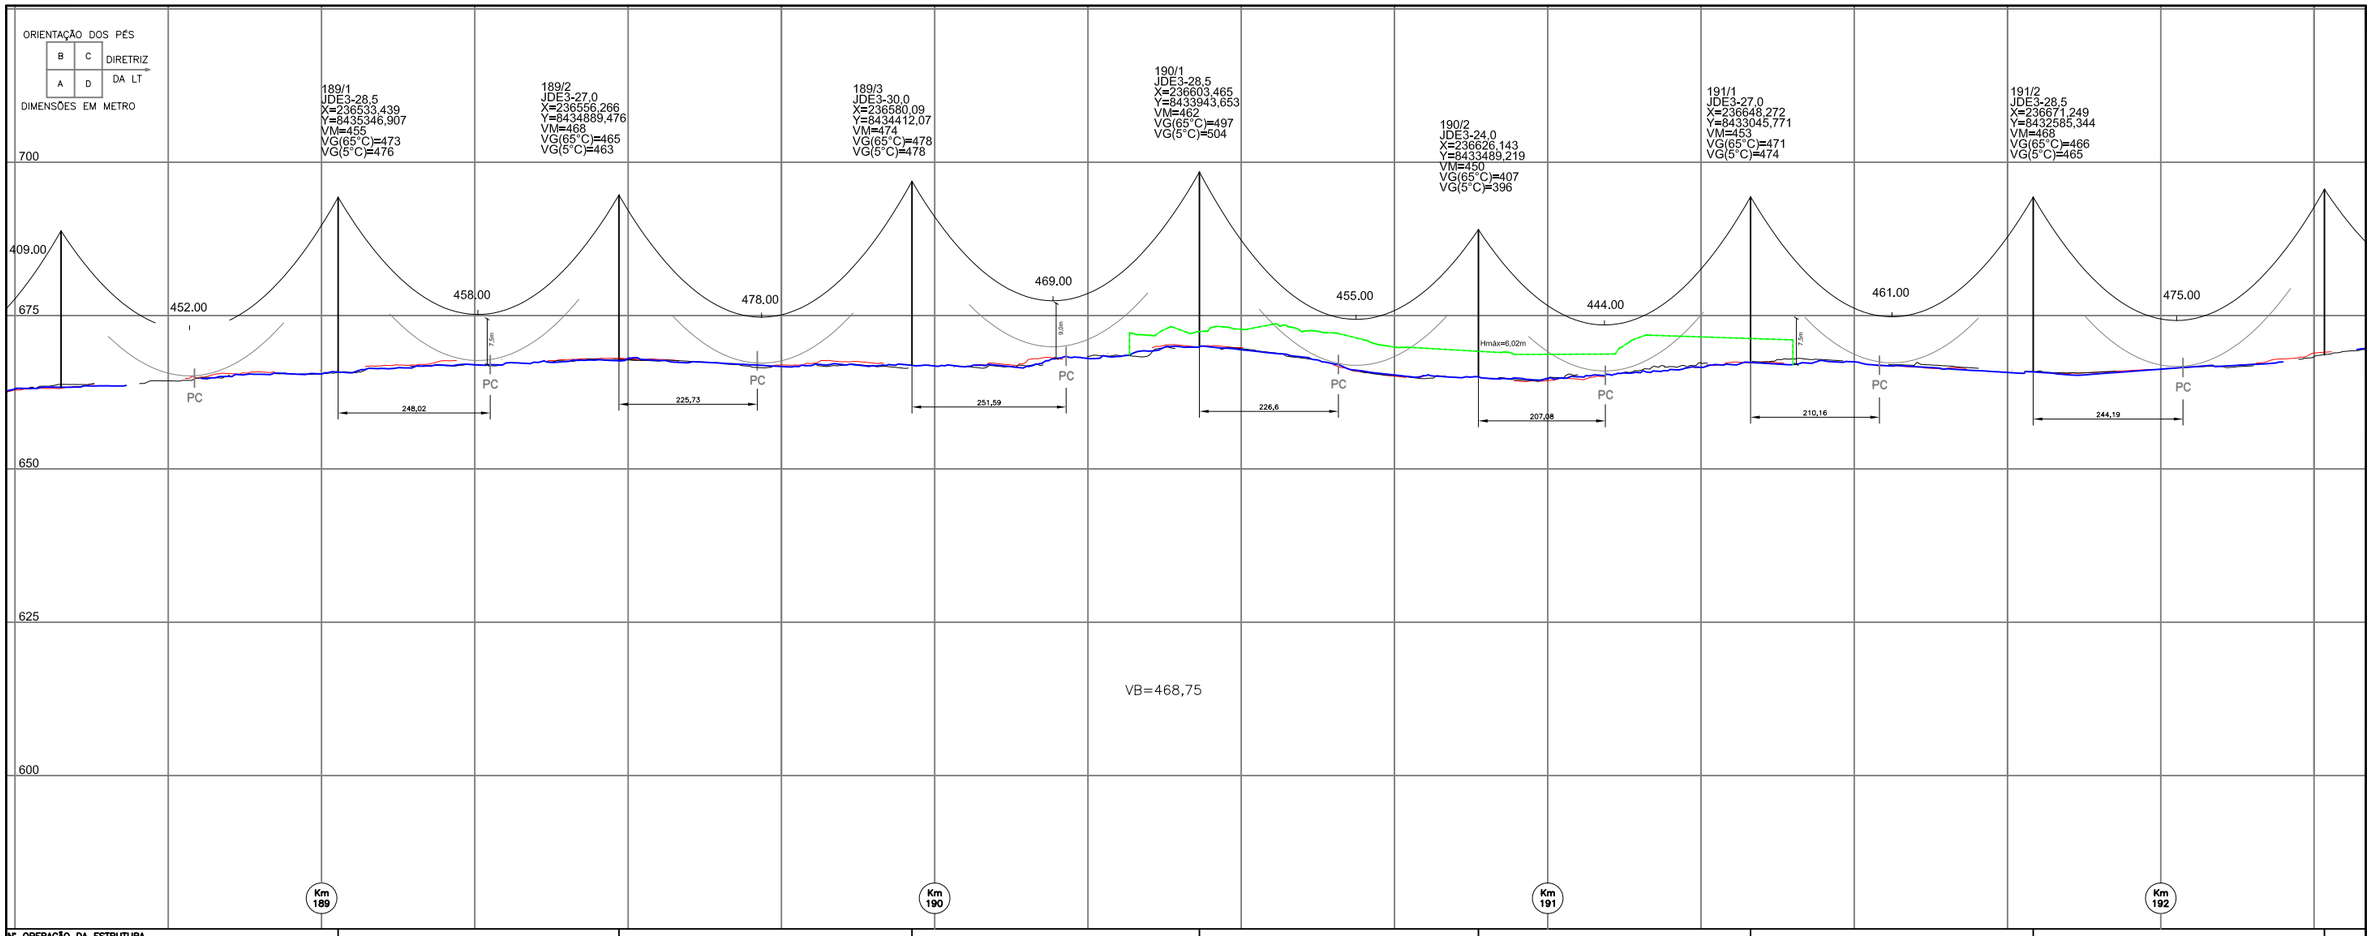

Nº OPERAÇÃO DA ESTRUTURA								
PROGRESSIVA DA ESTRUTURA		189027,00	189485,00	189963,00	190432,00	190887,00	191331,00	191792,00
COMPRIMENTO DO VÃO	452,00	458,00	478,00	469,00	455,00	444,00	461,00	475,00
DISTÂNCIA ENTRE VÉRTICES (m)	MV06 - MV07=34569,19							
NÚMERO DA ESTACA								
DISTÂNCIA PARCIAL								
COTA DO TERRENO		665,78	667,63	666,88	669,90	665,01	667,36	665,80
DISTÂNCIA PROGRESSIVA								
NATUREZA DA VEGETAÇÃO	CERRADO	CERRADO		MT 388 - ANTIGA BR - 364	CERRADO			CERRADO
NATUREZA DO TERRENO								
MARCO DE CONCRETO	CARREADOR					CARREADOR		
MUNICÍPIO	NOVA LACERDA							
ESTADO	MATO GROSSO							
PROPRIETÁRIO	SR. ODERLINO RODRIGUES DE GODOY			MT 388 - ANTIGA BR - 364	AGROPECUARIA ECOFARM LTDA			

LIMITE DA FAIXA
22,50
22,50
LIMITE DA FAIXA

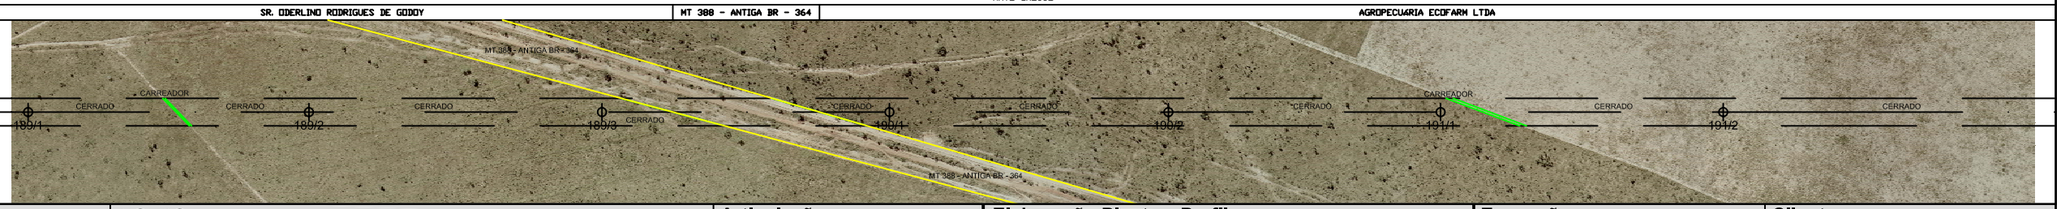

Convenções Cartográficas

- EIXO DA LT.
- PERFIL SECUNDÁRIO DIREITO
- PERFIL SECUNDÁRIO ESQUERDO
- APP ÁREA DE PRESERVAÇÃO PERMANENTE

NOTAS

1- LINHA DE CIRCUITO DUPLO.
2- CABO CONDUTOR 2 x CAA 795 MCM - TERN.
3- LINHA PROJETADA COM 65°C DE TEMPERATURA P/ O CABO CONDUTOR, CONDIÇÃO FINAL.
4- FOI ADOTADA A DISTÂNCIA MÍNIMA CABO SOLO DE 7,5m.

Articulação

ARTICULAÇÃO DO DOCUMENTO

462	463	464

Elaboração Planta e Perfil

Topografia

ALTAIS BRASIL LTDA
Cartografia e Urbanismo

Projeto Executivo

LEME

Escala Gráfica

ESCALA HORIZONTAL 1:10.000 — 100 0 100 200 300 m

ESCALA VERTICAL 1:1.000 — 10 0 10 20 30 m

Execução

Ecology Brasil
ECOLOGY AND ENVIRONMENT DO BRASIL

Cliente

Jauru
Transmissora de Energia Ltda

Projeto

ATENDIMENTO AS CONDICIONANTES
LICENÇA PRÉVIA Nº266/2008
LT 230 kv - VILHENA-RO / JAURU-MT

Título

PLANTA PERFIL

Mapa nº 2315-00-ATC-DE-7001 | **Fl.** 463/515 | **Rev.** 00 | **Data** Abril/2008