


NOTAS DE TOPOGRAFIA:
 1- SR. FÉLIX UMBERTO SIMONETTI.
 2- SRA. VERA LÚCIA AFONSO BRITO.
 3- RIO SARARÉ.
 4- CERRADO.

N° OPERAÇÃO DA ESTRUTURA	252051.00	252551.00	253004.00	253474.00	253963.00	254425.00	254920.00
PROGRESSIVA DA ESTRUTURA	395.00	500.00	453.00	470.00	489.00	462.00	458.00
COMPRIMENTO DO VÃO							
DISTÂNCIA ENTRE VERTICES (m)							
NÚMERO DA ESTACA							
DISTÂNCIA PARCIAL							
COTA DO TERRENO	685.77	672.89	697.86	715.73	734.26	741.09	733.14
DISTÂNCIA PROGRESSIVA							
NATUREZA DA VEGETAÇÃO	MATA	MATA	APP	APP	MATA	CERRADO	CERRADO
NATUREZA DO TERRENO	CARRIADOR					CARRIADOR	ESTRADA PARTICULAR
MARCO DE CONCRETO							
MUNICÍPIO	1	2					
ESTADO							
PROPRIETÁRIO							

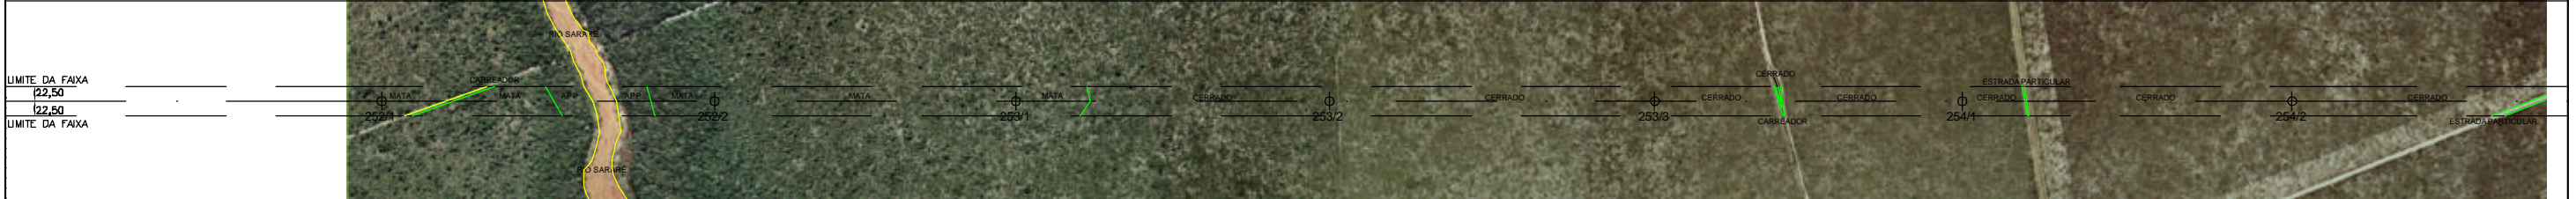

Convenções Cartográficas

- EIXO DA LT.
- PERFIL SECUNDÁRIO DIREITO
- PERFIL SECUNDÁRIO ESQUERDO
- APP — ÁREA DE PRESERVAÇÃO PERMANENTE

NOTAS

- 1- LINHA DE CIRCUITO DUPLO.
- 2- CABO CONDUTOR 2 x CAA 795 MCM - TERN.
- 3- LINHA PROJETADA COM 65°C DE TEMPERATURA P/O CABO CONDUTOR, CONDIÇÃO FINAL.
- 4- FOI ADOTADA A DISTÂNCIA MÍNIMA CABO SOLO DE 7,5m.

Articulação

ARTICULAÇÃO DO DOCUMENTO

483	484	485
-----	-----	-----

Elaboração Planta e Perfil

Topografia

Projeto Executivo

ALTAIS BRASIL LTDA
Cartografia e Urbanismo

LEME

Escala Gráfica

ESCALA HORIZONTAL 1:10.000

ESCALA VERTICAL 1:1.000

Execução

Ecology Brasil

Jauru Transmissora de Energia Ltda

Cliente

Projeto

ATENDIMENTO AS CONDICIONANTES LICENÇA PRÉVIA N°266/2008 LT 230 kv - VILHENA-RO / JAURU-MT

Título

PLANTA PERFIL

Mapa nº 2315-00-ATC-DE-7001 | FI.484/515 | Rev.00 | Data Abril/2008