


N° OPERAÇÃO DA ESTRUTURA															
PROGRESSIVA DA ESTRUTURA		264122.00		264602.00		265020.00		265436.00		265892.00		266357.00		266825.00	
COMPRIMENTO DO VÃO	453.00		480.00		418.00		416.00		456.00		465.00		468.00		475.00
DISTÂNCIA ENTRE VERTICES (m)															
NÚMERO DA ESTACA															
DISTÂNCIA PARCIAL															
COTA DO TERRENO	703.49		714.34		716.28		722.71		699.50		681.25		676.96		
DISTÂNCIA PROGRESSIVA															
NATUREZA DA VEGETAÇÃO		CERRADO		CERRADO		CERRADO					NATA		APP		APP
NATUREZA DO TERRENO															
MARCO DE CONCRETO				CARREADOR		CARREADOR									1
MUNICÍPIO									PONTES E LACERDA						
ESTADO									MATO GROSSO						
PROPRIETÁRIO		SRA. VERA LUCIA AFONSO BRITO							SR. EIDSON AFONSO						SR. EIDSON AFONSO

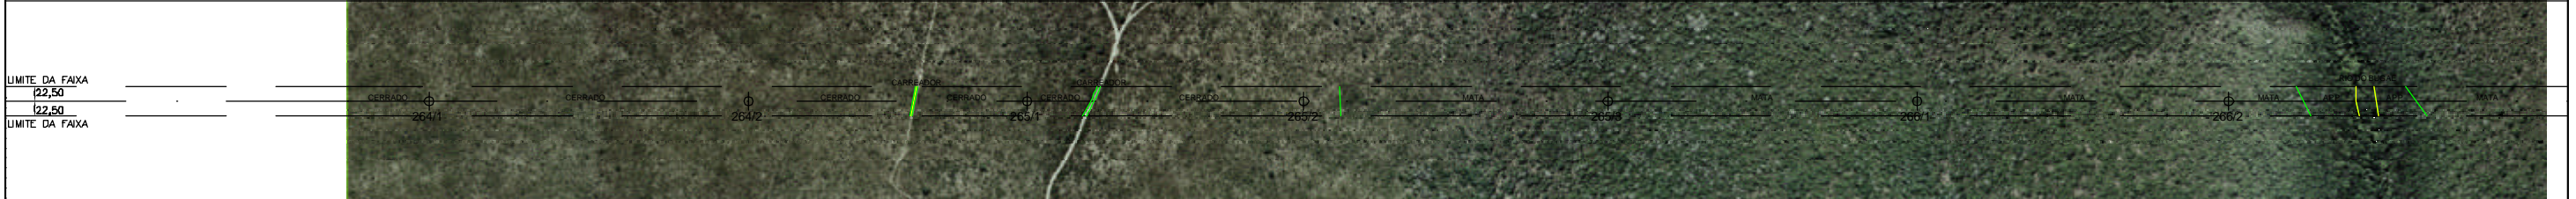

**Convenções Cartográficas**

- EIXO DA LT.
- PERFIL SECUNDÁRIO DIREITO
- PERFIL SECUNDÁRIO ESQUERDO
- APP ÁREA DE PRESERVAÇÃO PERMANENTE

**NOTAS**

- 1- LINHA DE CIRCUITO DUPLO.
- 2- CABO CONDUTOR 2 x CAA 795 MCM - TERN.
- 3- LINHA PROJETADA COM 65°C DE TEMPERATURA P/O CABO CONDUTOR, CONDIÇÃO FINAL.
- 4- FOI ADOTADA A DISTÂNCIA MÍNIMA CABO SOLO DE 7,5m.

**Articulação**

ARTICULAÇÃO DO DOCUMENTO

487	488	489
-----	-----	-----

**Elaboração Planta e Perfil**

Topografia

Projeto Executivo

ALTAIS BRASIL LTDA  
Cartografia e Urbanismo

LEME

**Escala Gráfica**

ESCALA HORIZONTAL 1:10.000

ESCALA VERTICAL 1:1.000

**Execução**

Ecology Brasil  
ECOLOGY AND ENVIRONMENT DO BRASIL

**Cliente**

Jauru  
Transmissora de Energia Ltda

**Projeto**

ATENDIMENTO AS CONDICIONANTES  
LICENÇA PRÉVIA N°266/2008  
LT 230 kv - VILHENA-RO / JAURU-MT

**Título**

PLANTA PERFIL

Mapa n° 2315-00-ATC-DE-7001 | FI.488/515 | Rev.00 | Data Abril/2008