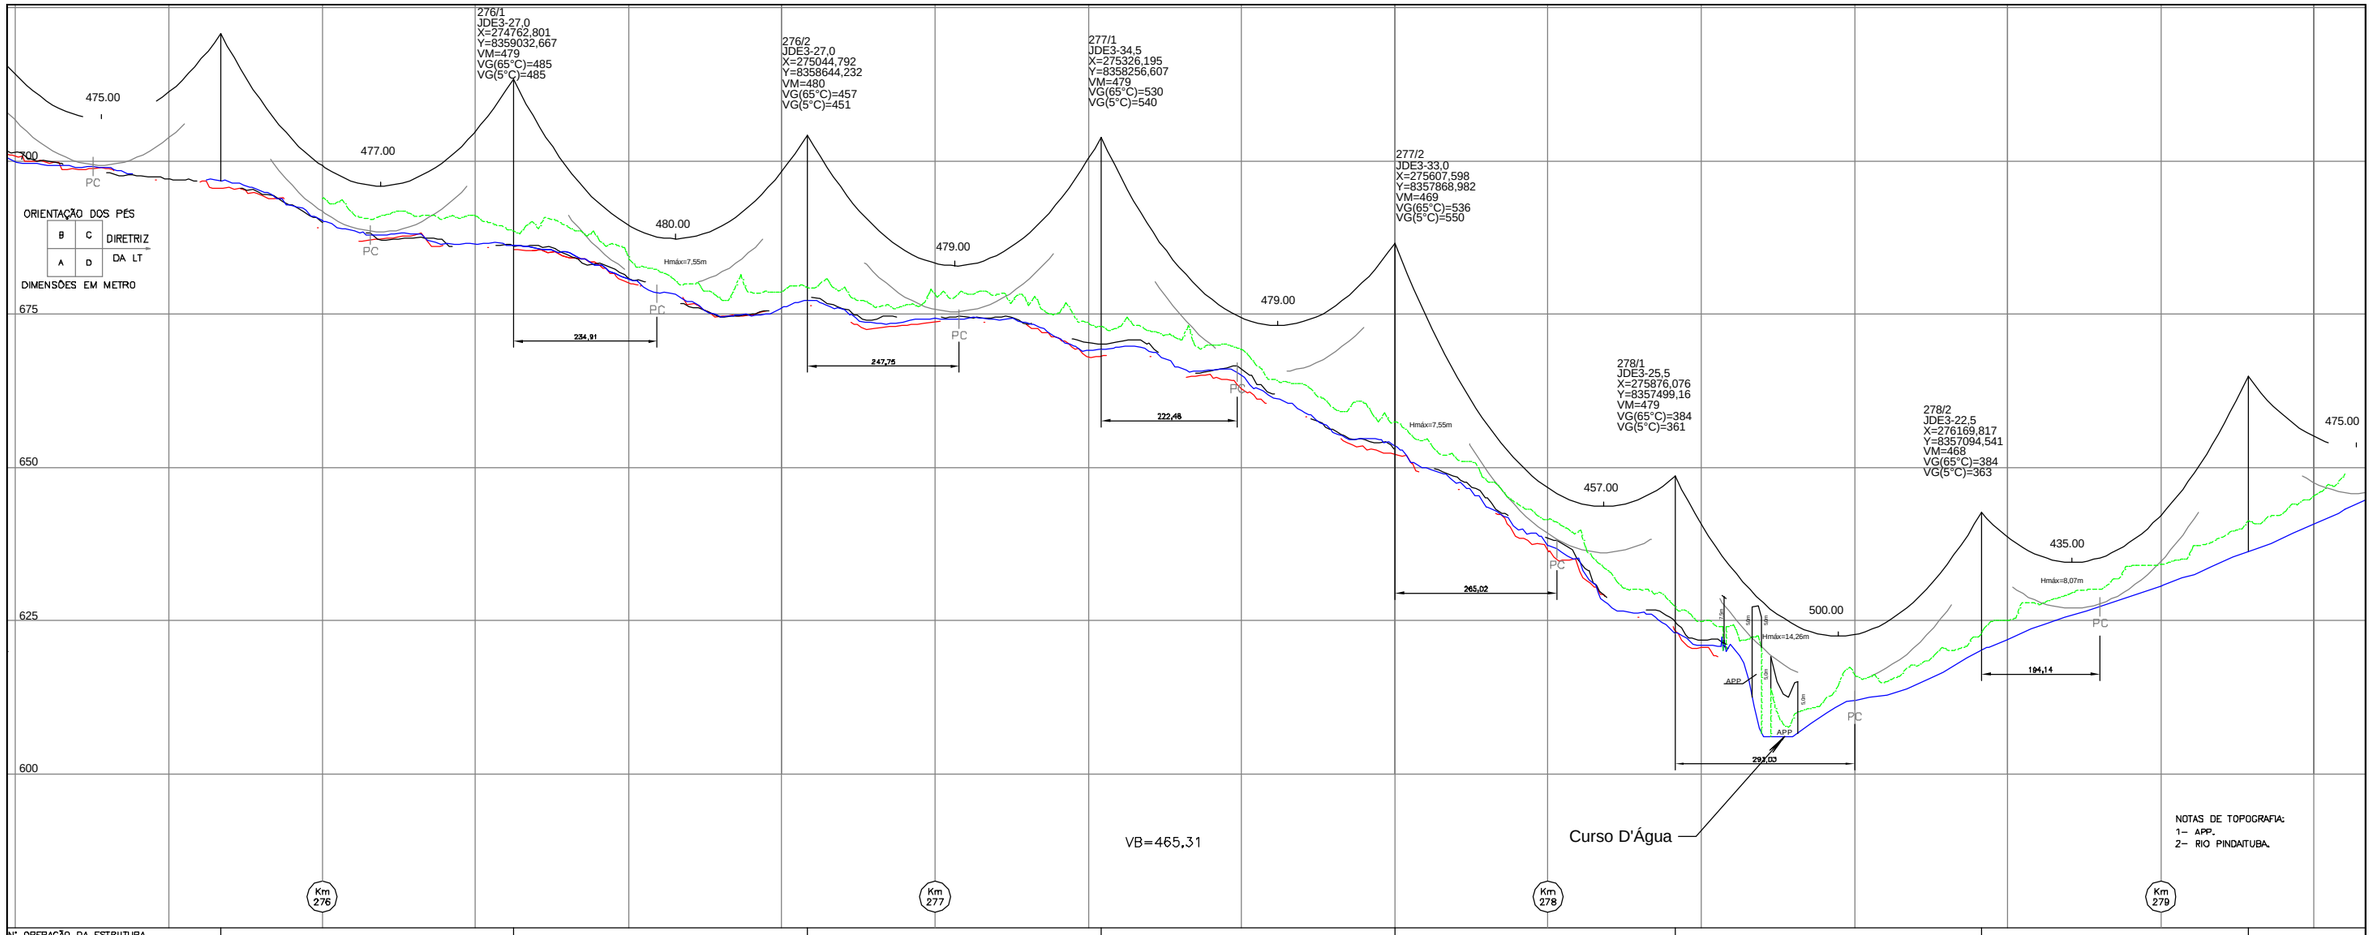

NOTAS DE TOPOGRAFIA:
1- APP.
2- RIO PINDAITUBA.

N° OPERAÇÃO DA ESTRUTURA								
PROGRESSIVA DA ESTRUTURA		276312.00	276792.00	277271.00	277750.00	278207.00	278707.00	
COMPRIMENTO DO VÃO	475.00 477.00	480.00	479.00	479.00	457.00	500.00	435.00	
DISTÂNCIA ENTRE VÉRTICES (m)	MV16 - MV17B=43977.64							
NÚMERO DA ESTACA								
DISTÂNCIA PARCIAL								
COTA DO TERRENO		686.25	677.24	669.29	653.49	623.07	620.12	
DISTÂNCIA PROGRESSIVA								
NATUREZA DA VEGETAÇÃO	MATA					MATA 1 / APP / MATA		
NATUREZA DO TERRENO						1 / 2		
MARCO DE CONCRETO					CARREADOR			
MUNICÍPIO	PONTES E LACERDA							
ESTADO	MATO GROSSO							
PROPRIETÁRIO	SR. EDSON AFONSO						SR. PEDRO MARTINIANO NETO	

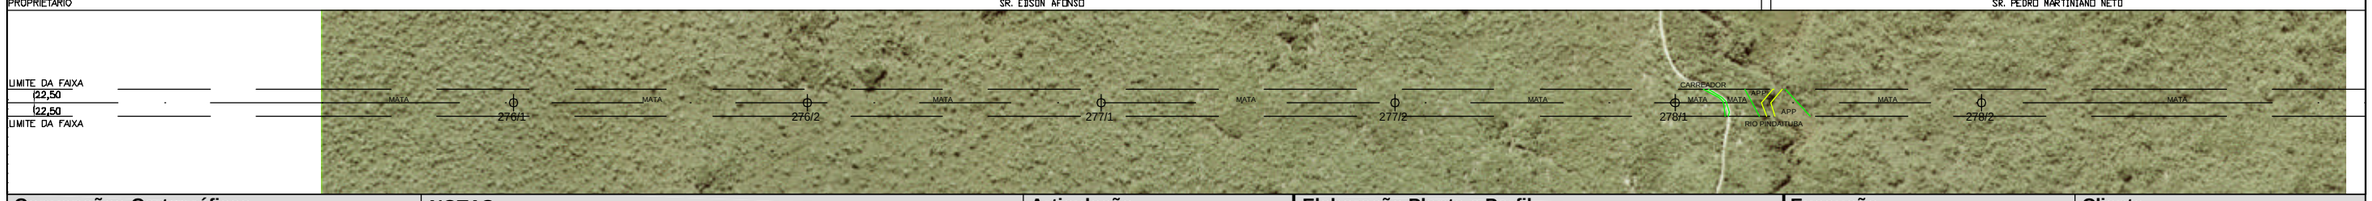

Convenções Cartográficas

- EIXO DA LT.
- PERFIL SECUNDÁRIO DIREITO
- PERFIL SECUNDÁRIO ESQUERDO
- APP ÁREA DE PRESERVAÇÃO PERMANENTE

NOTAS

1- LINHA DE CIRCUITO DUPLO.
2- CABO CONDUTOR 2 x CAA 795 MCM - TERN.
3- LINHA PROJETADA COM 65°C DE TEMPERATURA P/ O CABO CONDUTOR, CONDIÇÃO FINAL.
4- FOI ADOTADA A DISTÂNCIA MÍNIMA CABO SOLO DE 7,5m.

Articulação

ARTICULAÇÃO DO DOCUMENTO

491 | 492 | 493

Elaboração Planta e Perfil

Topografia

ALTAIS BRASIL LTDA
Cartografia e Urbanismo

Projeto Executivo

LEME

Escala Gráfica

ESCALA HORIZONTAL 1:10.000 — 100 0 100 200 300 m

ESCALA VERTICAL 1:1.000 — 10 0 10 20 30 m

Execução

EcologyBrasil
ECOLOGY AND ENVIRONMENT DO BRASIL

Cliente

Jauru
Transmissora de Energia Ltda

Projeto

ATENDIMENTO AS CONDICIONANTES
LICENÇA PRÉVIA N°266/2008
LT 230 kv - VILHENA-RO / JAURU-MT

Título

PLANTA PERFIL

Mapa nº 2315-00-ATC-DE-7001 | **Fl.** 492/515 | **Rev.** 00 | **Data** Abril/2008