


N° OPERAÇÃO DA ESTRUTURA												
PROGRESSIVA DA ESTRUTURA			288394.00	288820.00	289310.00	289778.00	290250.00	290727.00				
COMPRIMENTO DO VÃO	456.00	500.00	426.00	490.00	468.00	472.00	477.00	472.00				
DISTÂNCIA ENTRE VERTICES (m)												
NÚMERO DA ESTACA												
DISTÂNCIA PARCIAL												
COTA DO TERRENO		651.58	668.29	676.26	687.18	697.97	699.15					
DISTÂNCIA PROGRESSIVA												
NATUREZA DA VEGETAÇÃO	MATA	APP		MATA				MATA				
NATUREZA DO TERRENO												1
MARCO DE CONCRETO												
MUNICÍPIO												
ESTADO												
PROPRIETÁRIO			SR. JOSE BALBINO SOBRINHO					SR. ANTONIO CAETANO				1

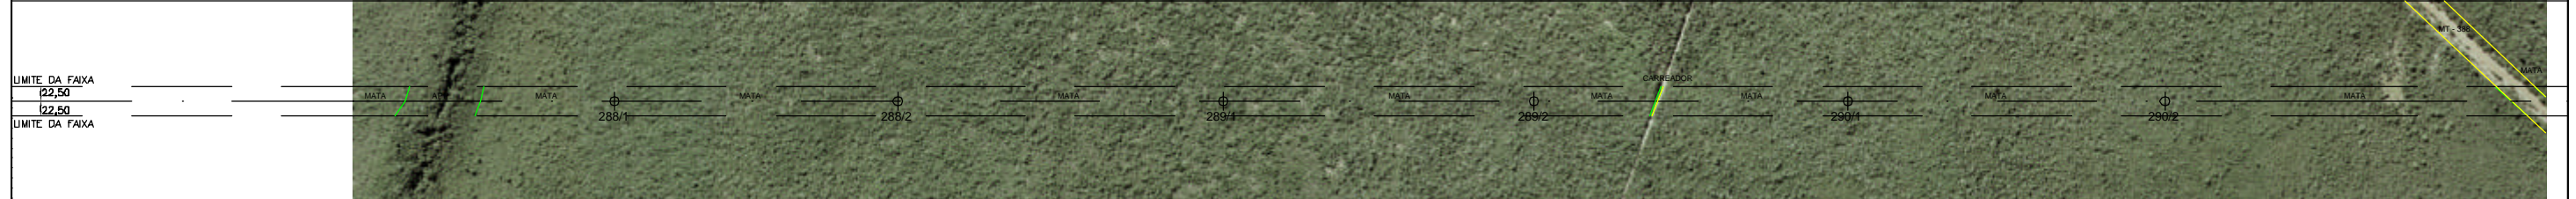

Convenções Cartográficas

- EIXO DA LT.
- PERFIL SECUNDÁRIO DIREITO
- PERFIL SECUNDÁRIO ESQUERDO
- APP ÁREA DE PRESERVAÇÃO PERMANENTE

NOTAS

- 1- LINHA DE CIRCUITO DUPLO.
- 2- CABO CONDUTOR 2 x CAA 795 MCM - TERN.
- 3- LINHA PROJETADA COM 65°C DE TEMPERATURA P/O CABO CONDUTOR, CONDIÇÃO FINAL.
- 4- FOI ADOTADA A DISTÂNCIA MÍNIMA CABO SOLO DE 7,5m.

Articulação

ARTICULAÇÃO DO DOCUMENTO

495	496	497
-----	-----	-----

Elaboração Planta e Perfil

Topografia

Projeto Executivo

ALTAIS BRASIL LTDA
Cartografia e Urbanismo

LEME

Escala Gráfica

ESCALA HORIZONTAL 1:10.000

ESCALA VERTICAL 1:1.000

Execução

Ecology Brasil
ECOLOGY AND ENVIRONMENT DO BRASIL

Cliente

Jauru
Transmissora de Energia Ltda

Projeto

ATENDIMENTO AS CONDICIONANTES LICENÇA PRÉVIA N°266/2008 LT 230 kv - VILHENA-RO / JAURU-MT

Título

PLANTA PERFIL

Mapa nº 2315-00-ATC-DE-7001 | FI.496/515 | Rev.00 | Data Abril/2008