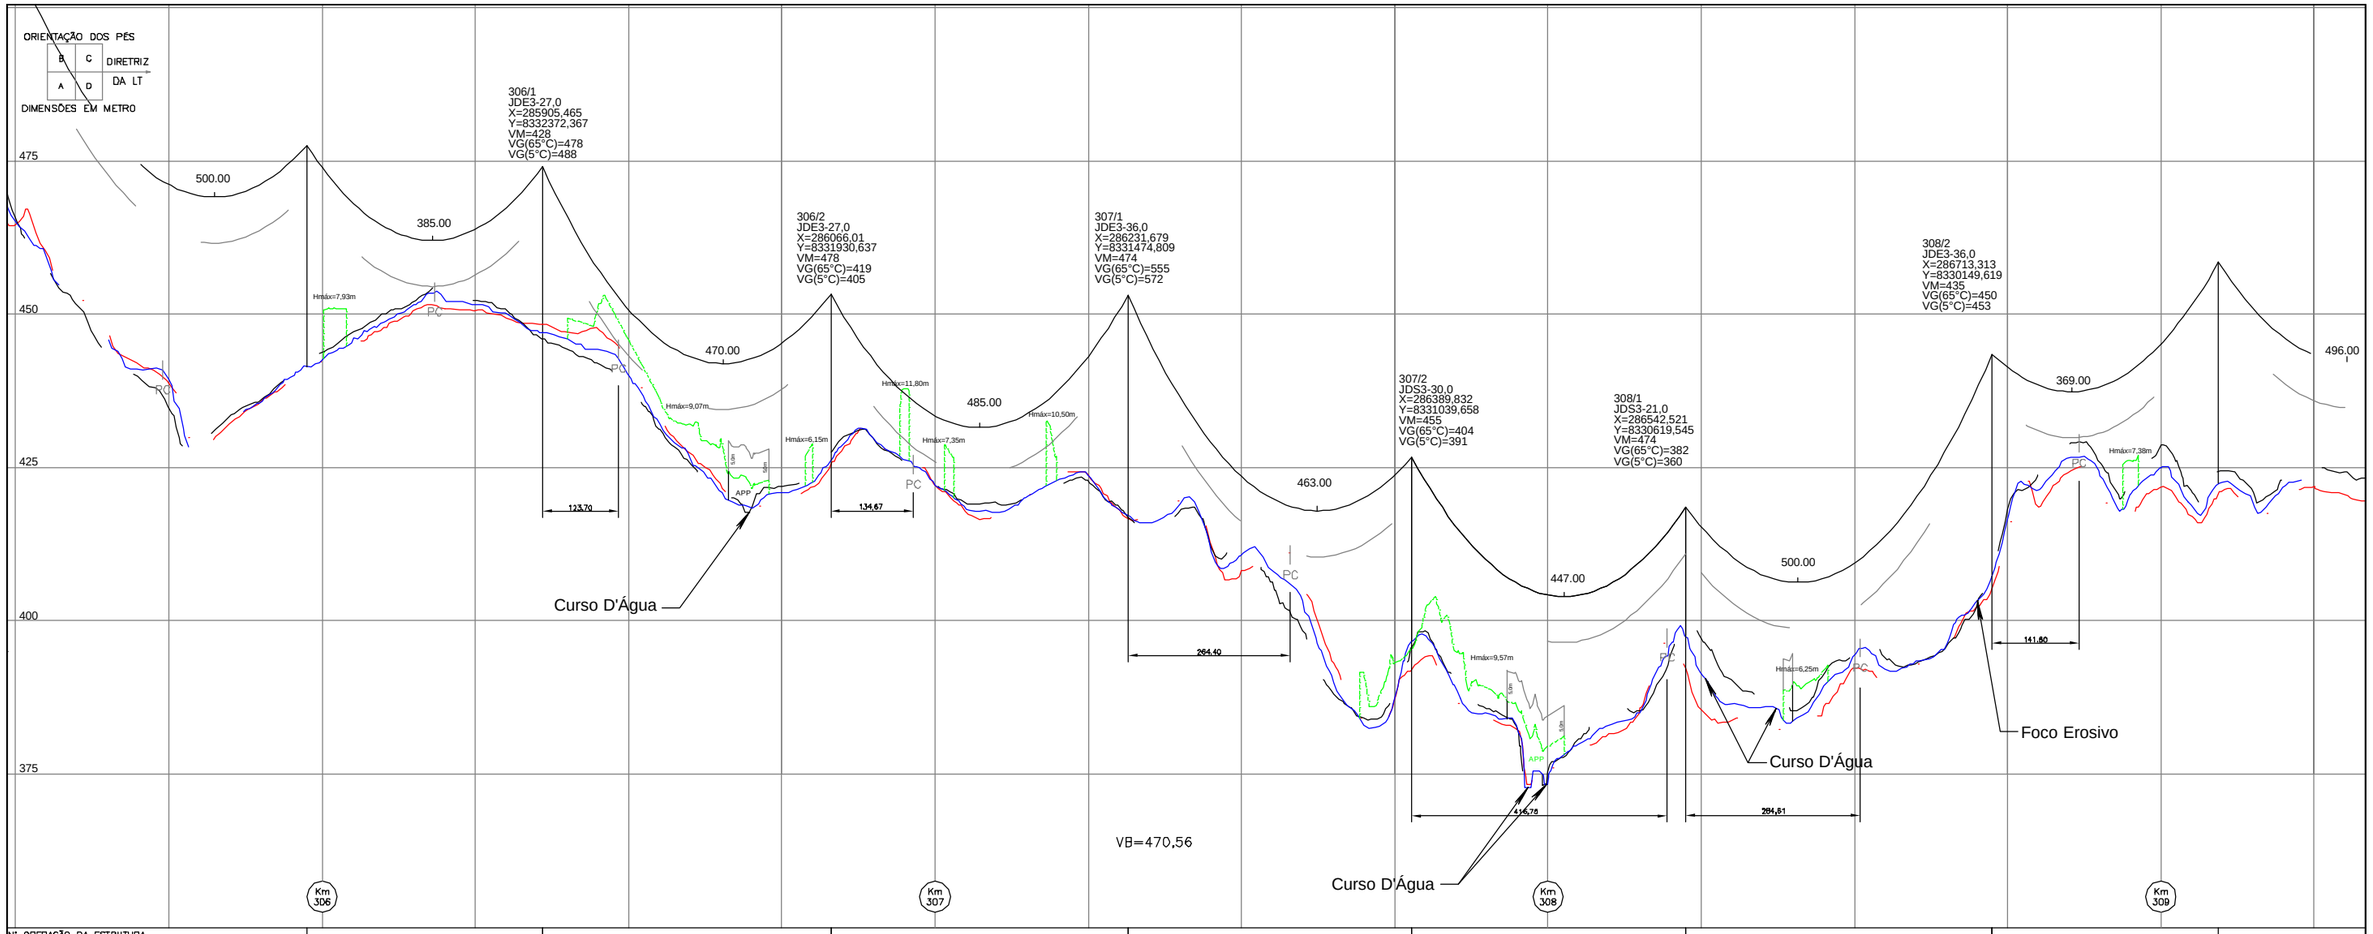

N° OPERAÇÃO DA ESTRUTURA									
PROGRESSIVA DA ESTRUTURA			306360.00	306830.00	307315.00	307778.00	308225.00	308725.00	
COMPRIMENTO DO VÃO	500.00	385.00	470.00	485.00	463.00	447.00	500.00	369.00	496.00
DISTÂNCIA ENTRE VÉRTICES (m)	MV17A - MV18 = 8804.77								
NÚMERO DA ESTACA									
DISTÂNCIA PARCIAL									
COTA DO TERRENO			446.99	426.19	417.13	396.63	397.46	407.50	
DISTÂNCIA PROGRESSIVA									
NATUREZA DA VEGETAÇÃO		APP			APP		APP	APP	
NATUREZA DO TERRENO	PASTO		PASTO			PASTO		PASTO	PASTO
MARCO DE CONCRETO									
MUNICÍPIO	PONTES E LACERDA								
ESTADO	MATO GROSSO								
PROPRIETÁRIO	GUAPORÉ PECUÁRIA S/A								

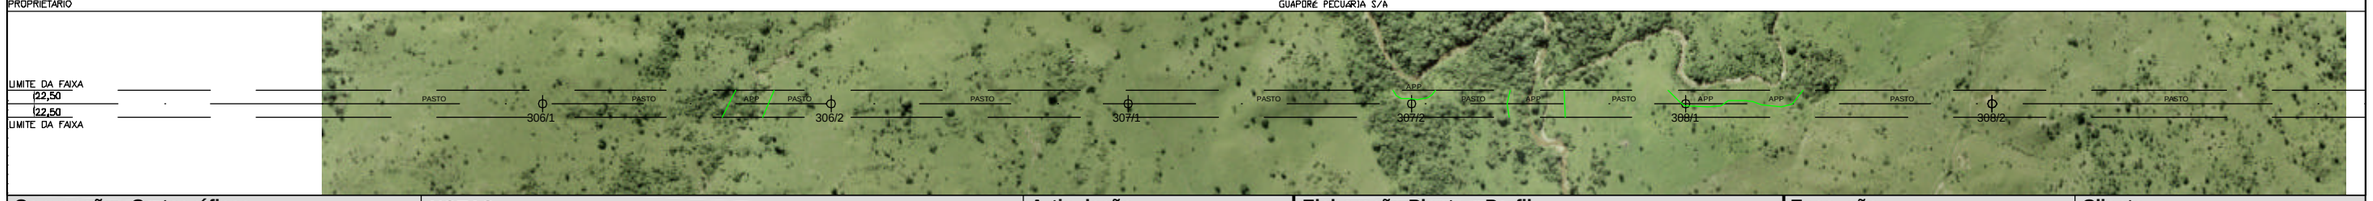

Convenções Cartográficas

- EIXO DA LT.
- PERFIL SECUNDÁRIO DIREITO
- PERFIL SECUNDÁRIO ESQUERDO
- APP ÁREA DE PRESERVAÇÃO PERMANENTE

NOTAS

1- LINHA DE CIRCUITO DUPLO.
2- CABO CONDUTOR 2 x CAA 795 MCM - TERN.
3- LINHA PROJETADA COM 65°C DE TEMPERATURA P/ O CABO CONDUTOR, CONDIÇÃO FINAL.
4- FOI ADOTADA A DISTÂNCIA MÍNIMA CABO SOLO DE 7,5m.

Articulação

ARTICULAÇÃO DO DOCUMENTO

501 | 502 | 503

Elaboração Planta e Perfil

Topografia

ALTAIS BRASIL LTDA
Cartografia e Urbanismo

Projeto Executivo

LEME

Escala Gráfica

100 0 100 200 300 m
ESCALA HORIZONTAL 1:10.000

10 0 10 20 30 m
ESCALA VERTICAL 1:1.000

Execução

EcologyBrasil
ECOLOGY AND ENVIRONMENT DO BRASIL

Cliente

Jauru
Transmissora de Energia Ltda

Projeto

ATENDIMENTO AS CONDICIONANTES
LICENÇA PRÉVIA N°266/2008
LT 230 kv - VILHENA-RO / JAURU-MT

Título

PLANTA PERFIL

Mapa nº 2315-00-ATC-DE-7001 | **Fl.** 502/515 | **Rev.** 00 | **Data** Abril/2008