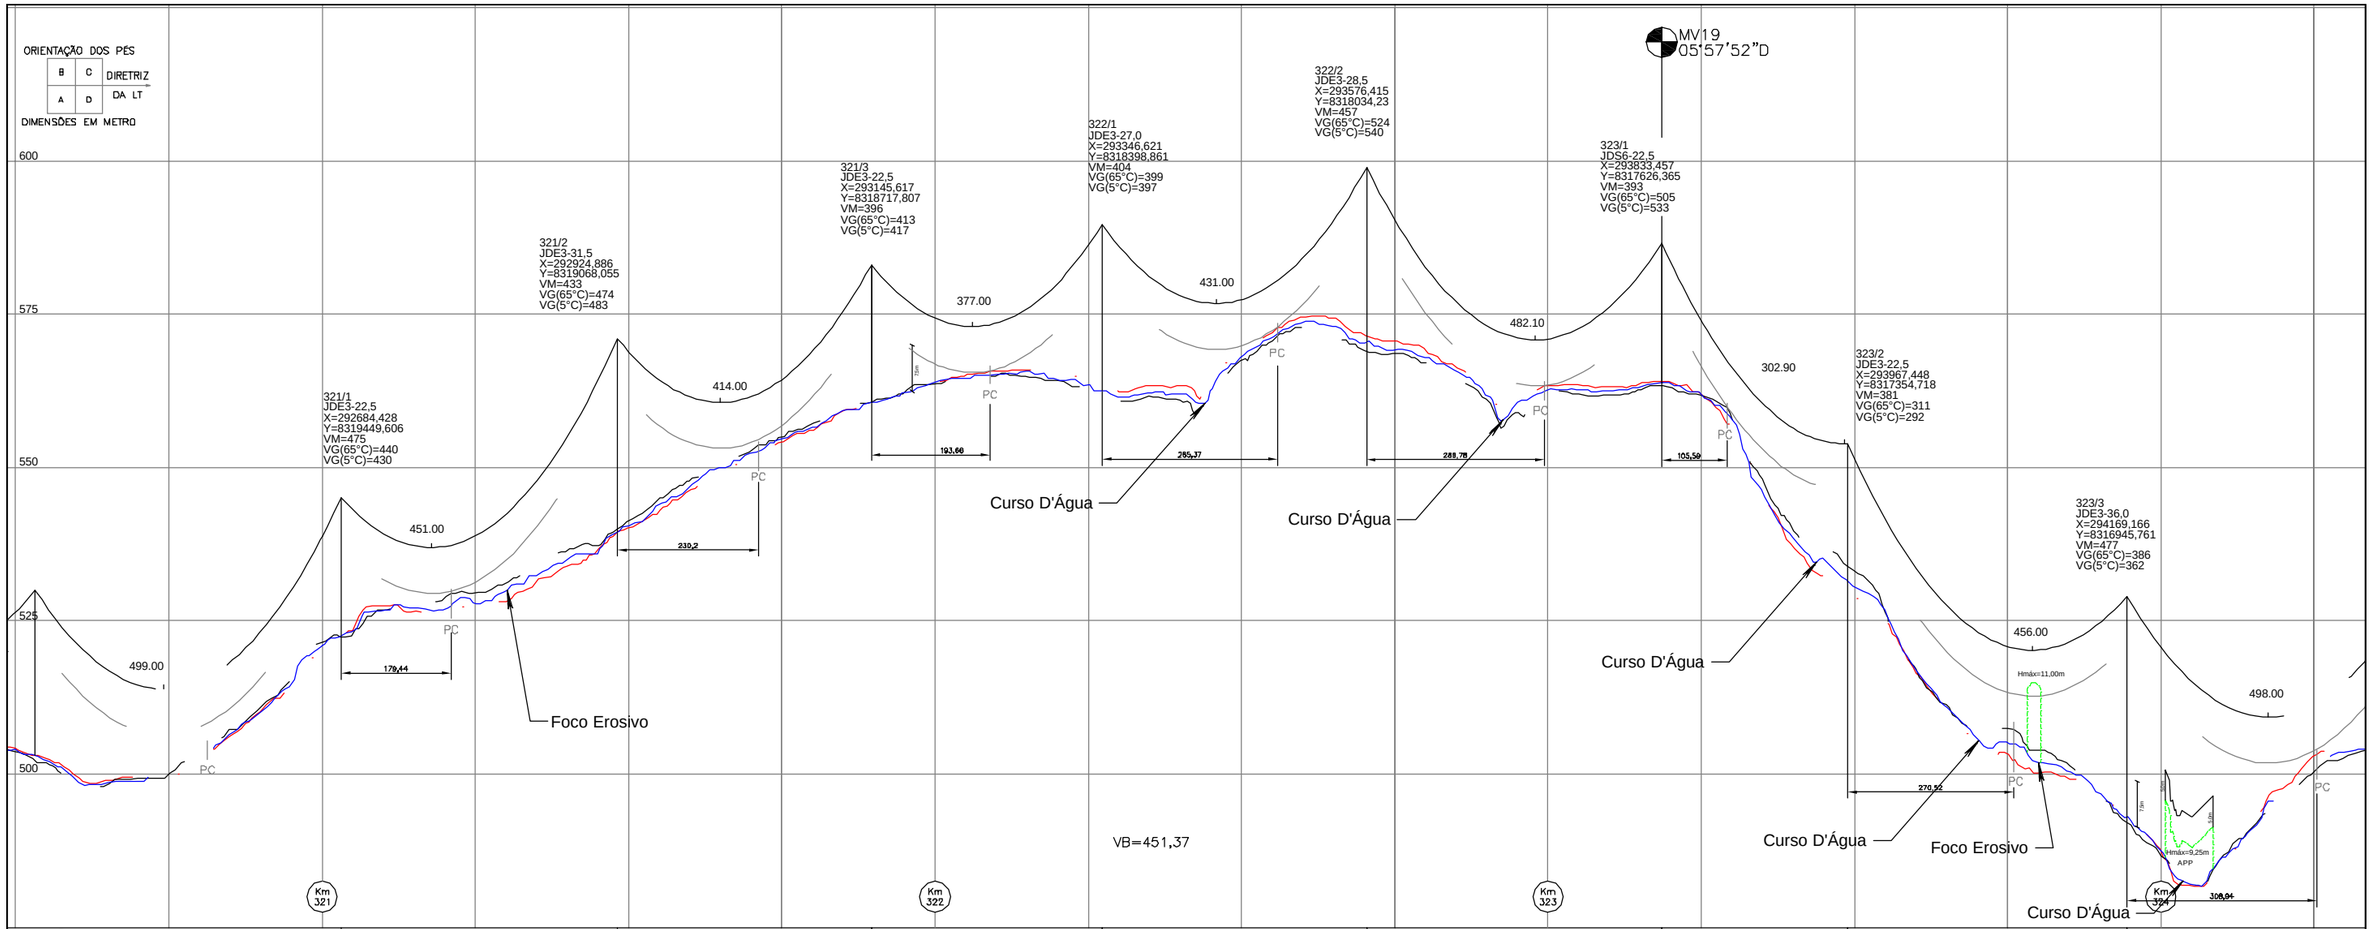

N° OPERAÇÃO DA ESTRUTURA									
PROGRESSIVA DA ESTRUTURA		321031.00	321482.00	321896.00	322273.00	322704.00	323186.10	323489.00	323945.00
COMPRIMENTO DO VÃO	499.00	451.00	414.00	377.00	431.00	482.10	302.90	456.00	498.00
DISTÂNCIA ENTRE VÉRTICES (m)		MV18 - MV19 = 11381.33					MV 19	MV19 - MV20 = 3968.08	
NÚMERO DA ESTACA									
DISTÂNCIA PARCIAL									
COTA DO TERRENO		522.52	539.49	560.56	562.52	570.46	563.91	531.41	492.98
DISTÂNCIA PROGRESSIVA									
NATUREZA DA VEGETAÇÃO				APP	APP APP		APP	APP	APP
NATUREZA DO TERRENO	TERRENO ALAGAVEL	PASTO	PASTO		PASTO	PASTO	PASTO	PASTO	PASTO PASTO
MARCO DE CONCRETO		CARREADOR			CORREGO		MV 19	CARREADOR	
MUNICÍPIO	PONTES E LACERDA								
ESTADO	MATO GROSSO								
PROPRIETÁRIO	SR. ALDO AUFIERO		SR. ALUIZIO CINTRA LEMOS				SR. ANTONIO PASSOS SOBRINHO		

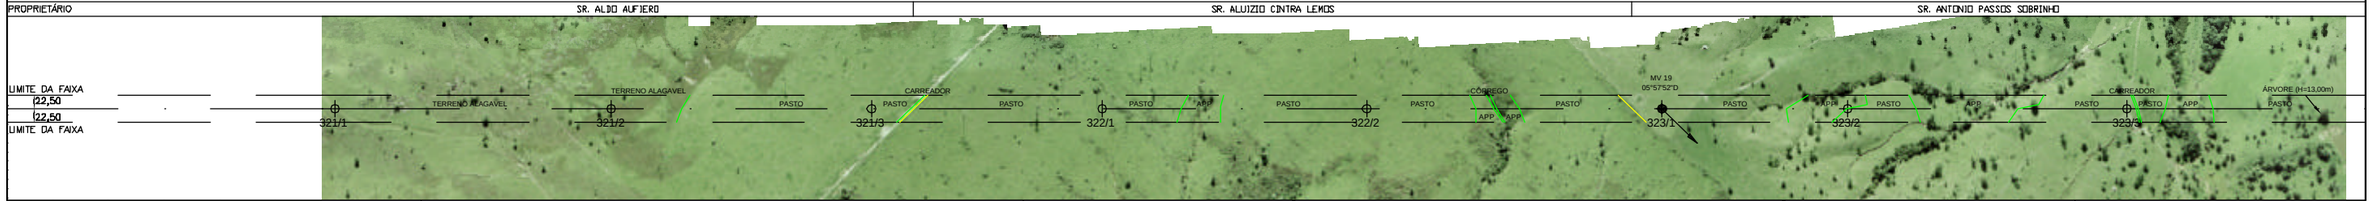

Convenções Cartográficas

- EIXO DA LT.
- PERFIL SECUNDÁRIO DIREITO
- PERFIL SECUNDÁRIO ESQUERDO
- APP ÁREA DE PRESERVAÇÃO PERMANENTE

NOTAS

1- LINHA DE CIRCUITO DUPLO.
2- CABO CONDUTOR 2 x CAA 795 MCM - TERN.
3- LINHA PROJETADA COM 65°C DE TEMPERATURA P/ O CABO CONDUTOR, CONDIÇÃO FINAL.
4- FOI ADOTADA A DISTÂNCIA MÍNIMA CABO SOLO DE 7,5m.

Articulação

ARTICULAÇÃO DO DOCUMENTO

506 | 507 | 508

Elaboração Planta e Perfil

Topografia

ALTAIS BRASIL LTDA
Cartografia e Urbanismo

Projeto Executivo

LEME

Escala Gráfica

ESCALA HORIZONTAL 1:10.000 (100 0 100 200 300 m)

ESCALA VERTICAL 1:1.000 (10 0 10 20 30 m)

Execução

EcologyBrasil
ECOLOGY AND ENVIRONMENT DO BRASIL

Cliente

Jauru
Transmissora de Energia Ltda

Projeto

ATENDIMENTO AS CONDICIONANTES
LICENÇA PRÉVIA N°266/2008
LT 230 kv - VILHENA-RO / JAURU-MT

Título

PLANTA PERFIL

Mapa nº 2315-00-ATC-DE-7001 | **Fl.** 507/515 | **Rev.** 00 | **Data** Abril/2008