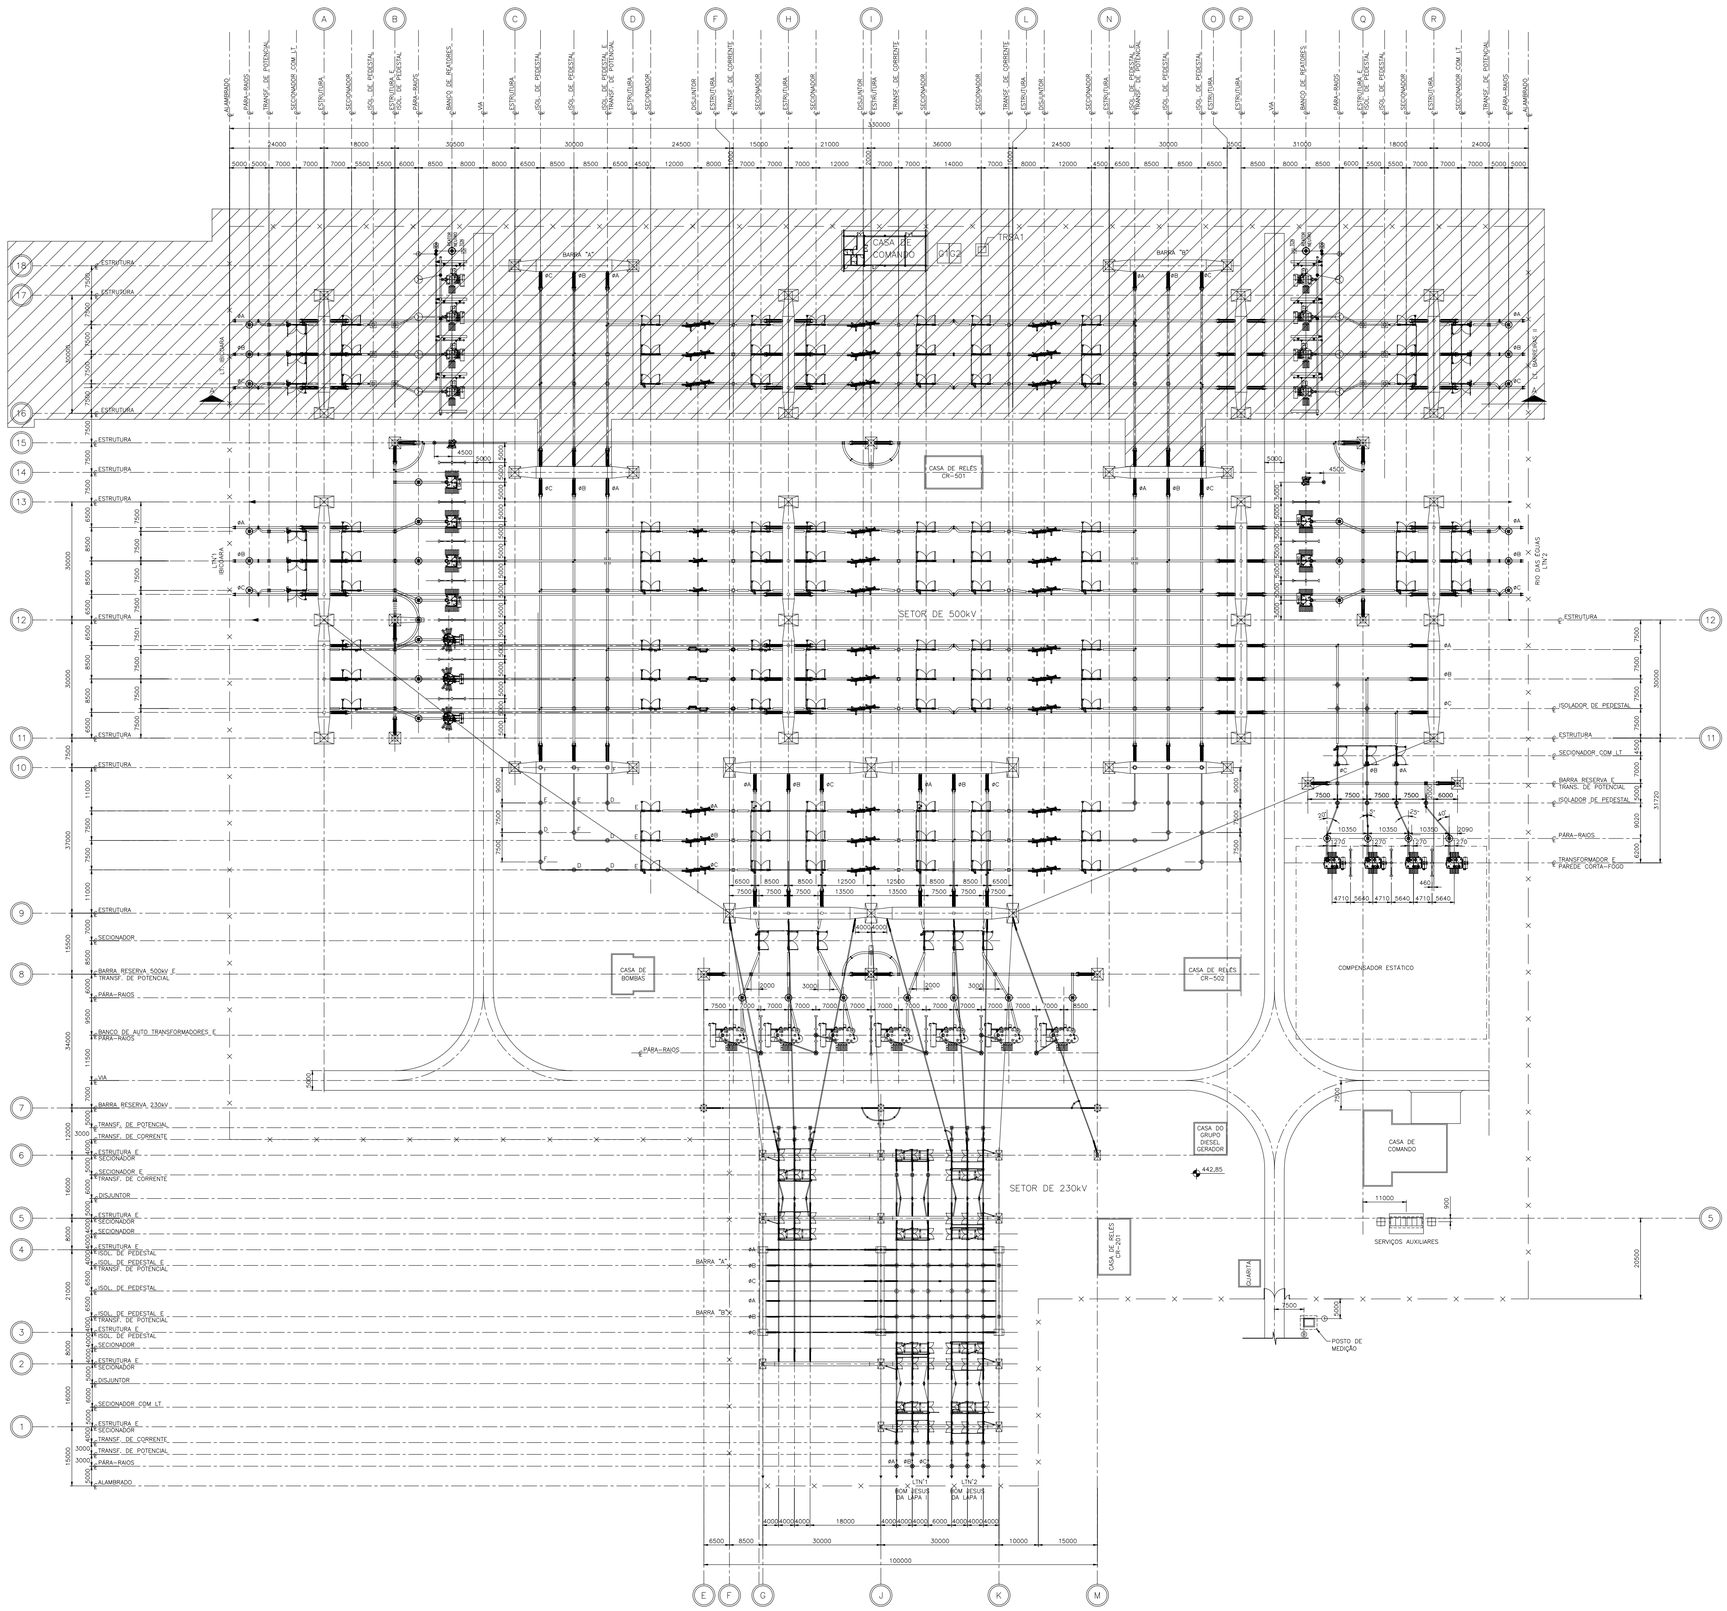

LEGENDA:

LT. BOM JESUS DA LAPA E SAPEAÇU

NOTAS:

1 – DIMENSÕES EM METRO.

2– AS ESTRUTURAS, EQUIPAMENTOS E BARRAMENTOS REPRESENTADOS TRACEJADOS SÃO FUTUROS.

Nº	DATA	REVISÃO	EXECUTADO POR	APROVADO POR

ATE XVI

ATE XVI Transmissora de Energia S.A.

LEILÃO ANEEL 007/2012 – LOTE A
SUBESTAÇÕES
MIRACEMA – GILBUÉS II – BARREIRAS II – BOM JESUS DA LAPA II – IBICOARA – SAPEAÇU

SNC-LAVALIN Marte

PROJETO BÁSICO

ELAB.	VERIF.	APROV.
TSPM	LAX	ZT

RESP. TÉC.	Nº CREA/RJ	DATA
CSF	197710114 5	25/04/13

SE BOM JESUS DA LAPA II

ARRANJO DOS EQUIPAMENTOS
SETORES 500/230kV
PLANTA

Nº DOC. ATEXVI–SE–BJ–209

ESCALA 1: 750

FOLHA 1/1

REV. 0