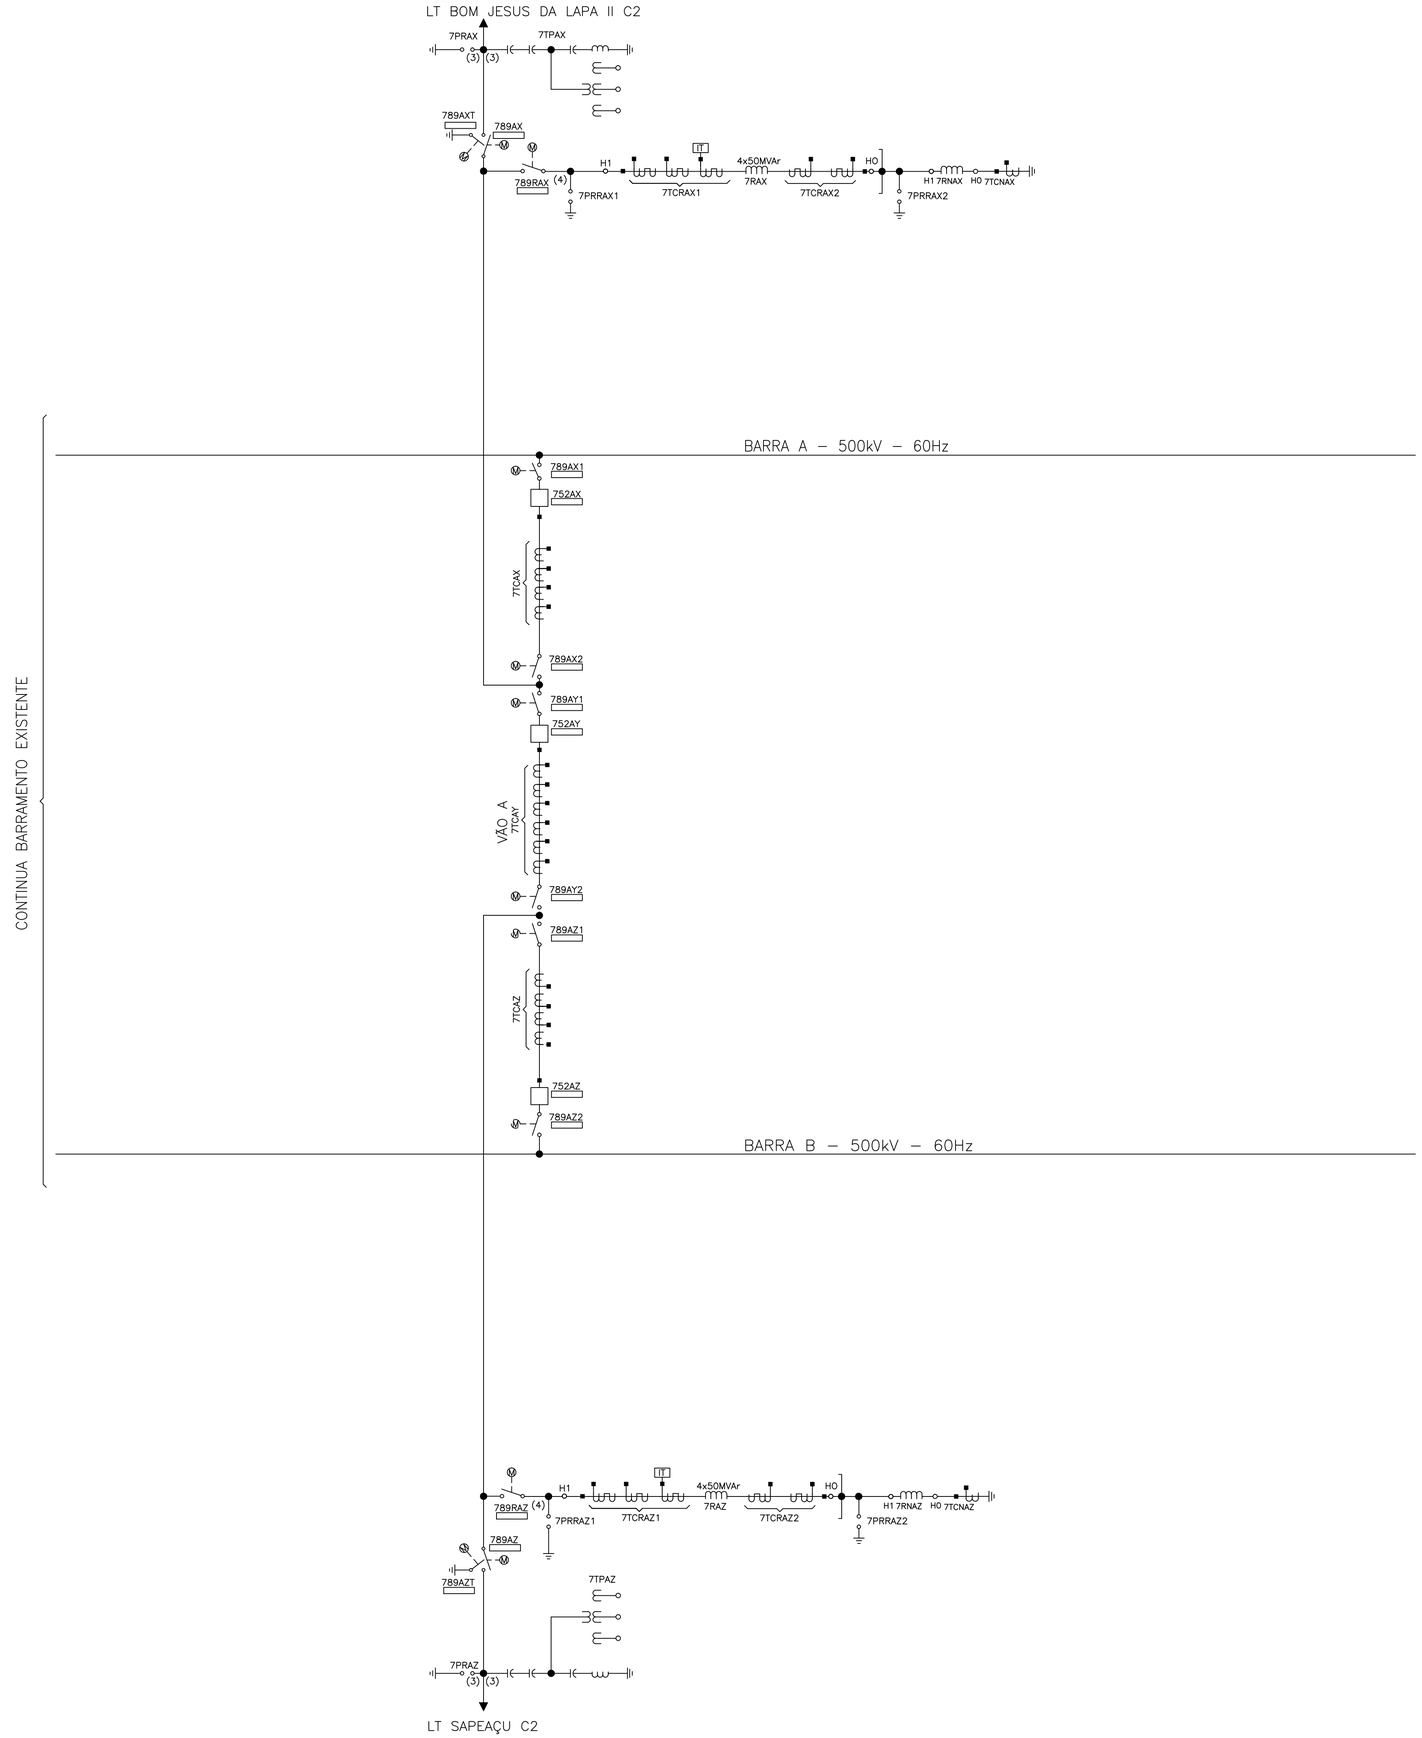

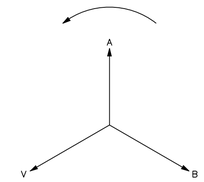

SEQUÊNCIA DE FASES

LEGENDA

EQUIPAMENTOS DE ALTA TENSÃO
IDENTIFICAÇÃO:
EXEMPLO:

7 89 K X 1

- 1 → Nº DE ORDEM (1)
- X → SEÇÃO DO BAY EM QUE ESTÁ INSTALADO (X)
- K → BAY CORRESPONDENTE (K)
- 89 → IDENTIFICAÇÃO DO EQUIPAMENTO CONFORME NORMA ANSI (SECIONADOR)
- 7 → RELATIVO À TENSÃO (500kV)

PR	– PÁRA–RAIO
TC	– TRANSFORMADOR DE CORRENTE
TPC	– TRANSFORMADOR DE POTENCIAL CAPACITIVO
52	– DISJUNTOR
89	– SECIONADOR

– SECIONADOR MOTORIZADO

– SECIONADOR COM LÂMINA DE TERRA

NOTAS:

1 – QUANTIDADES DE EQUIPAMENTOS, QUANDO DIFERENTE DE UM (1), ESTÃO INDICADAS ENTRE PARÊNTESES.

Nº	DATA	REVISÃO	EXECUTADO POR	APROVADO POR

ATE XVI
ATE XVI Transmissora de Energia S.A.

LEILÃO ANEEL 007/2012 - LOTE A
SUBESTAÇÕES
MIRACEMA-GILBUÉS II-BARREIRAS II-BOM JESUS DA LAPA II-IBICOARA-SAPEAÇU

SNC-LAVALIN Marte

PROJETO BÁSICO

ELAB.	VERIF.	APROV.
PMT	LAX	ZT

RESP. TÉC.	Nº CREA/RJ	DATA
CSF	1977101145	03/04/13

SE IBICOARA

DIAGRAMA UNIFILAR SIMPLIFICADO
SETOR 500KV

Nº DOC. ATEXVI-SE-IB-308

ESCALA -
FOLHA 1/1
REV. 0