


CORTE A-A

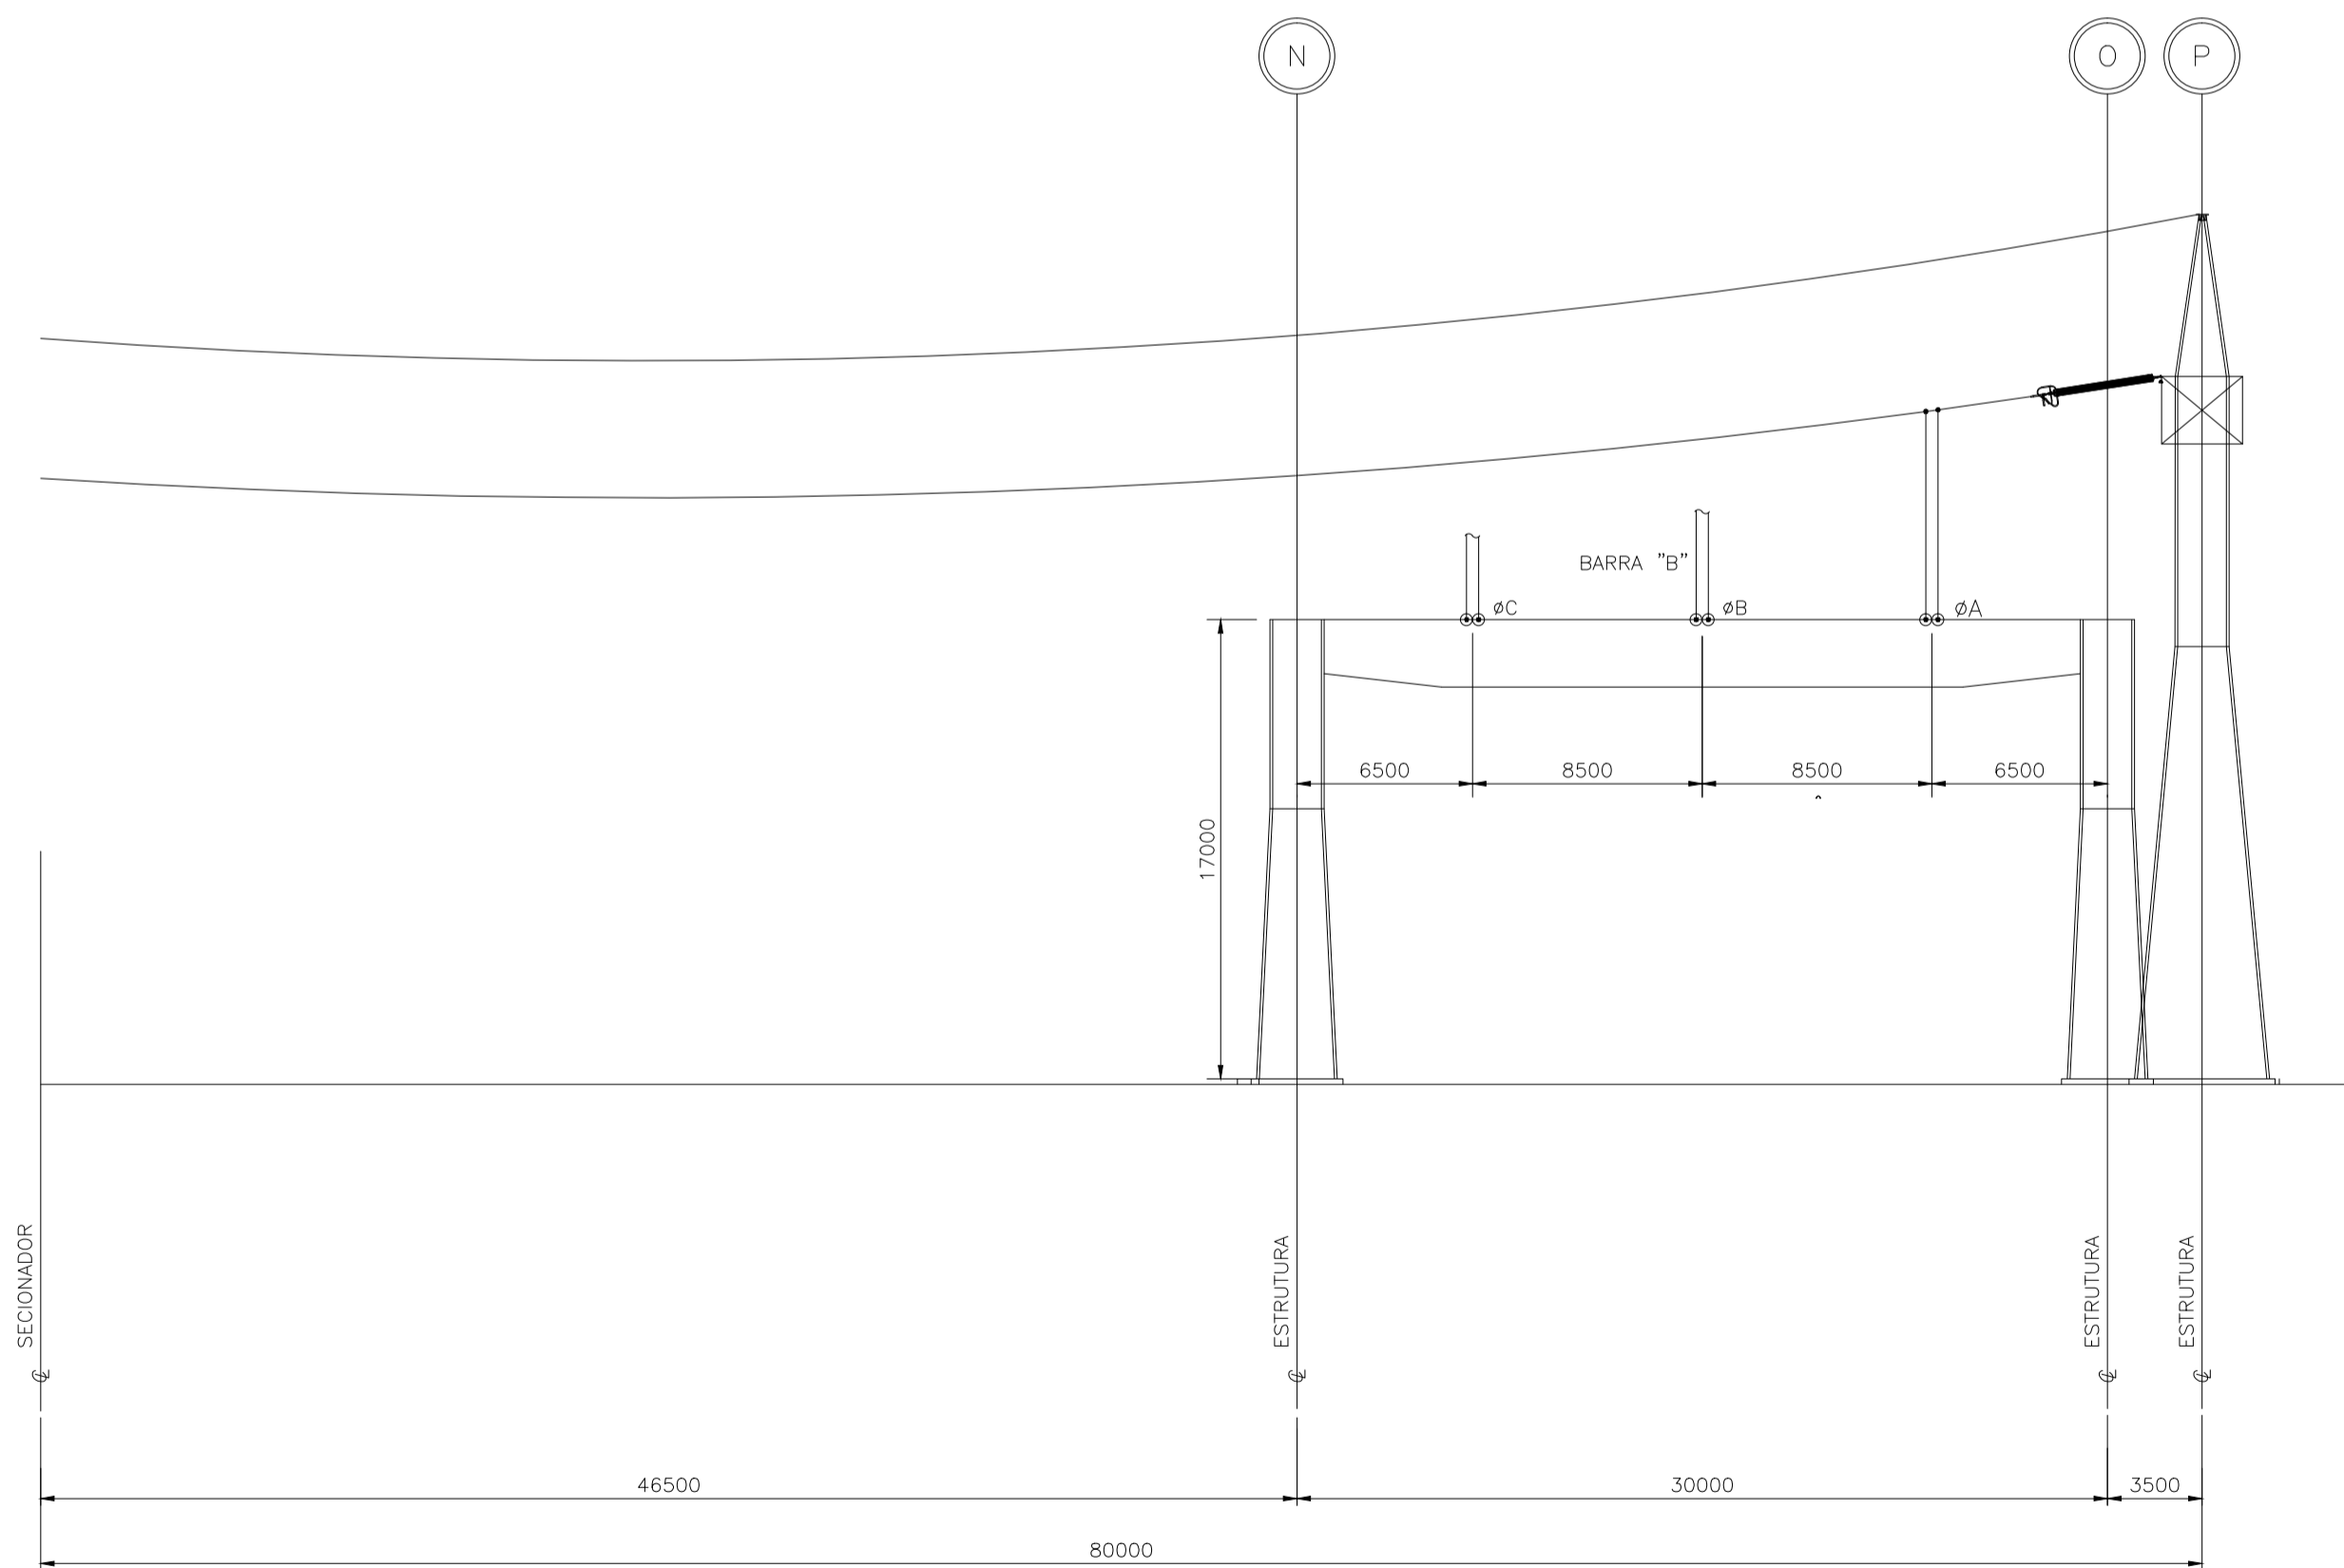

CORTE A-A

NOTAS:

- 1- DIMENSÕES EM METRO.
- 2- AS COTAS VERTICAIS REFEREM-SE AO TERRENO ACABADO SEM BRITA.

Nº	DATA	REVISÃO	EXECUTADO POR	APROVADO POR

ATE XVI ATE XVI Transmissora de Energia S.A.		SE SAPEAÇU ARRANJO DOS EQUIPAMENTOS SETOR 500kV CORTE	ESCALA 1:250
LEILÃO ANEEL 007/2012 - LOTE A SUBESTAÇÕES MIRACEMA - GILBUÉS II - BARREIRAS II - BOM JESUS DA LAPA II - IBICOARA - SAPEAÇU			FOLHA 1/1
ELAB. TSPM	VERIF. LAX	APROV. ZT	REV. 0
RESP. TEC. CSF	Nº CREA/RJ 1977101145	DATA 26/04/13	Nº DOC. ATEXVI-SE-SA-216