


- 1 - MAR-095-56000-R4-EPE - DIAGRAMA LINEAR SIMPLIFICADO
- 2 - MAR-095-00706-R4-EPE - SETOR 500 KV EQUIPAMENTO ELÉTRICO DO PATIO
- 3 - MAR-095-02009-R4-EPE - SETOR 500 KV ARRANJO FÍSICO - CORTES E DETALHES

REFERÊNCIAS

NOTAS

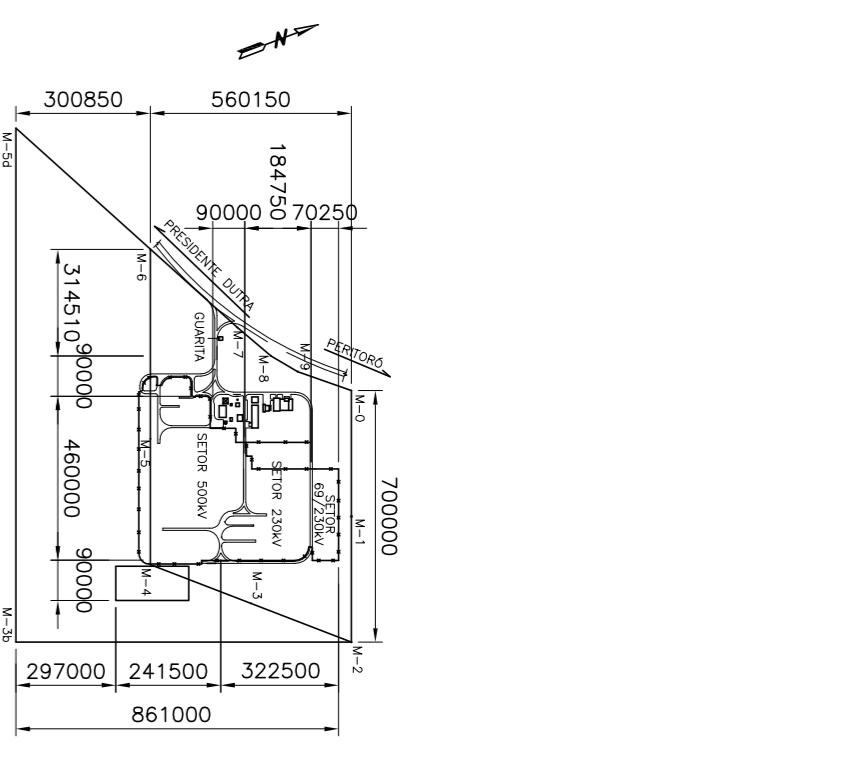

LEGENDA:

- MARCO DE LOCALIZAÇÃO
- EIXOS DE REFERÊNCIA DA SUBESTAÇÃO
- ALAMBRADO EM TELA COM MOJORES
- ALAMBRADO EM TELA COM MOJORES REMOVEL
- SECCIONAMENTO DO ALAMBRADO
- CERCA DE ABARBE EM MOJORES
- CERCA DE ABARBE EM MOJORES COM ESBOÇOS
- SECCIONAMENTO DA CERCA
- AMPLIAÇÃO FUTURA
- CABO PARA-RAIOS
- CORDÃO PARA-RAIOS
- VIA DE CIRCULAÇÃO
- VIA DE CIRCULAÇÃO SECUNDARIA
- ▨ ETAPA VÃO TERESINA 3

- NOTAS:
- 1 - DIMENSÕES EM MILÍMETROS, INCHES E CONVERSADAS EM METROS.
  - 2 - LOCALIZAÇÃO SUGERIDA PARA A CASA DE RELES DA TRANSMISSORA.

Projeto Básico ANEEL  
Relatório R4 - Anexo 02

|   |  |          |                    |     |         |         |         |         |         |
|---|--|----------|--------------------|-----|---------|---------|---------|---------|---------|
| 02  |  |          |                    |     |         |         |         |         |         |
| 01  |  |          |                    |     |         |         |         |         |         |
| 00  | EMISSÃO PARA ATENDIMENTO AO OFÍCIO 21/4/2011-SPE-MAC | 04/11/11 |                    |     |         |         |         |         |         |
| REV.  | ELV/EI/ES  | JMM      | JMM                | JMM | JMM/CMC | JMM/CMC | JMM/CMC | JMM/CMC | JMM/CMC |
|   | PROJETAÇÃO APROVADO                                  | DMA      | VISÃO/APROVAÇÃO EM |     |         |         |         |         |         |
| R E V I S O E S                                   |  |          |                    |     |         |         |         |         |         |
| SUPERINTENDÊNCIA DE EXPANSÃO DA TRANSMISSÃO - EET |  |          |                    |     |         |         |         |         |         |
| Eletrobras  |  |          |                    |     |         |         |         |         |         |
| GERÊNCIA DE PRODUTOS DE SUBESTAÇÕES - EETS        |  |          |                    |     |         |         |         |         |         |
| Sistema de Transmissão Norte Nordeste             |  |          |                    |     |         |         |         |         |         |
| Subestação Presidente Dutra 500/230/69kV          |  |          |                    |     |         |         |         |         |         |
| VISTO: JMM/CMC                                    |  |          |                    |     |         |         |         |         |         |
| APROV.: CMC                                       |  |          |                    |     |         |         |         |         |         |
| DATA: 01/12/2012                                  |  |          |                    |     |         |         |         |         |         |
| Escala: 1:250                                     |  |          |                    |     |         |         |         |         |         |
| Nº ELÉTRICIDADE:                                  |  |          |                    |     |         |         |         |         |         |

PLANTA DE LOCALIZAÇÃO

|                      |              |
|----------------------|--------------|
| MAR-095-02000-R4-EPE |              |
| Folha: 01/01         | Pastec: 1250 |
| Revisão: 00          |              |