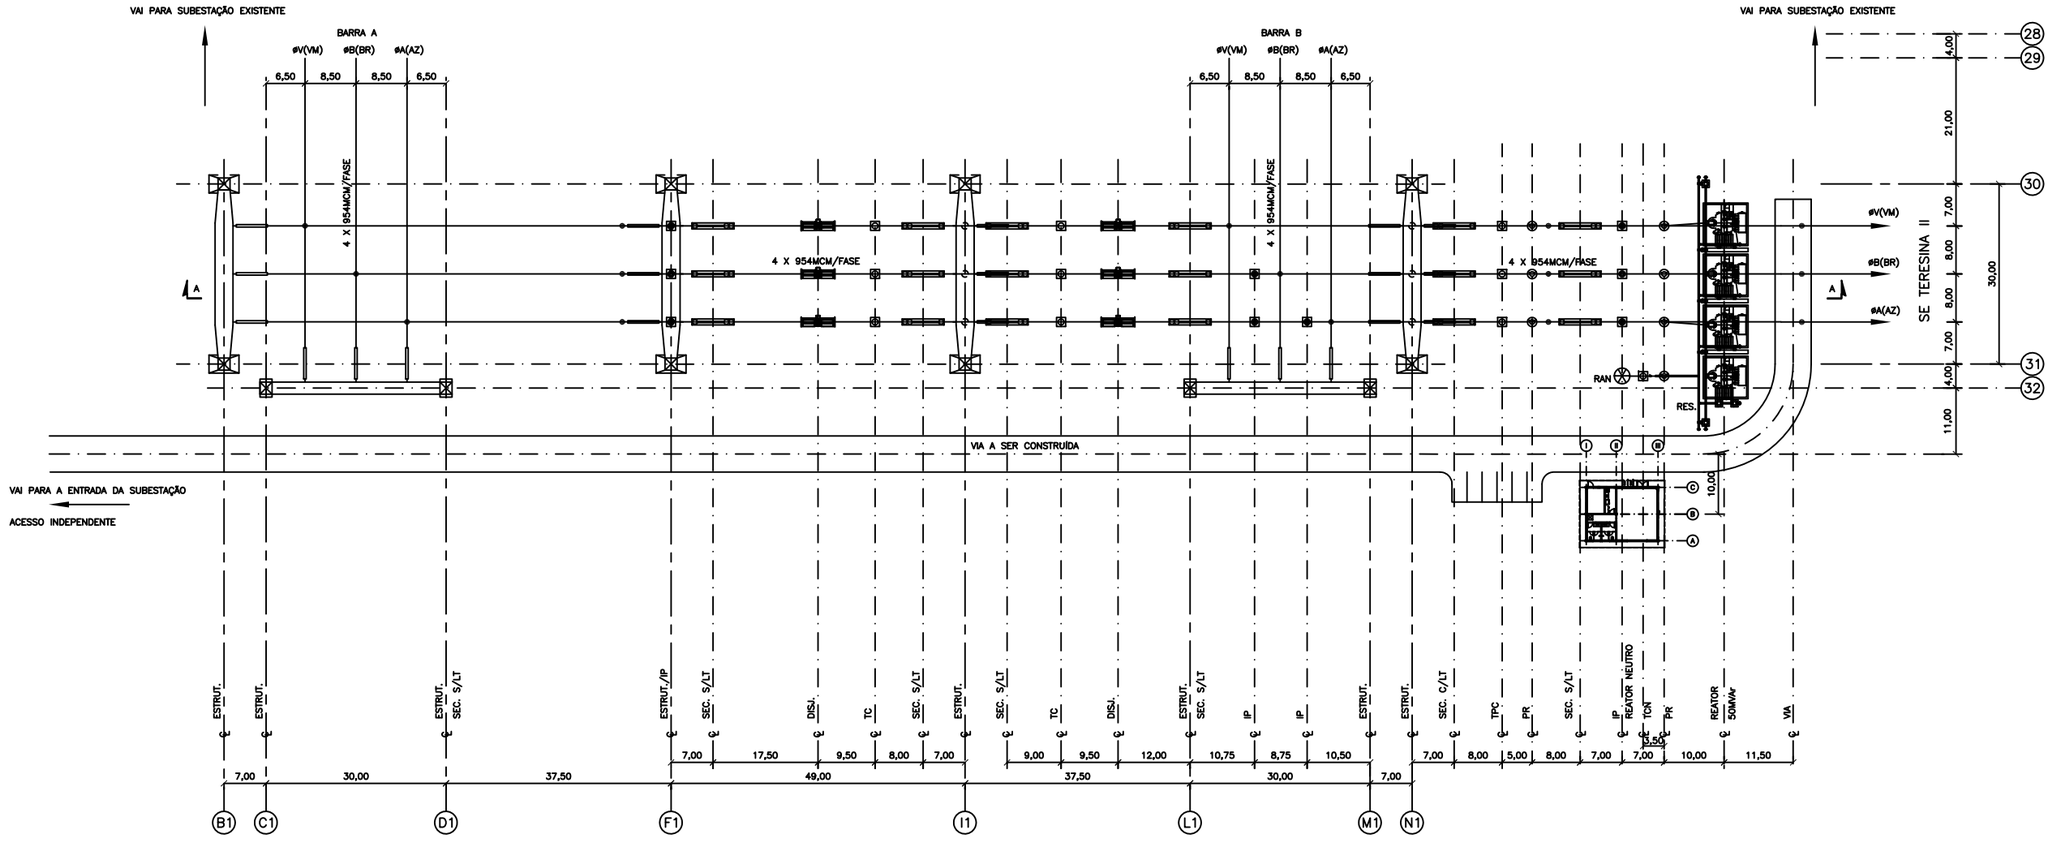

PLANTA
ESC.: 1:500

NOTAS

1– COTAS EM METRO.

N°	DATA	REVISÃO	EXECUTADO POR	APROVADO POR
0B	18/11/13	REVISÃO GERAL	AHFE	PMT
0A	30/10/13	EMISSÃO INICIAL	AHFE	PMT

ATE XX
ATE XX Transmissora de Energia S.A.

TRACTEBEL Engineering
GDF SUEZ
LEME

LEILÃO ANEEL 001/2013 - LOTE C - PROJETO BÁSICO
SUBESTAÇÕES - PRESIDENTE DUTRA
TERESINA II - SOBRAL III

PROJETO BÁSICO
ATEXX-SE-PD-200 Rev. 0A

SE PRESIDENTE DUTRA
Setor 500kV
Arranjo de Equipamentos

ELAB. AHFE
VERIF. PMT
APROV. PMT
RESP. TÉC. ERR
N° CREA 9176/D
DATA 25/10/13

N° DOC. ATEXX-SE-PD-200

ESCALA INDICADA
FOLHA 1/1
REV. 0B