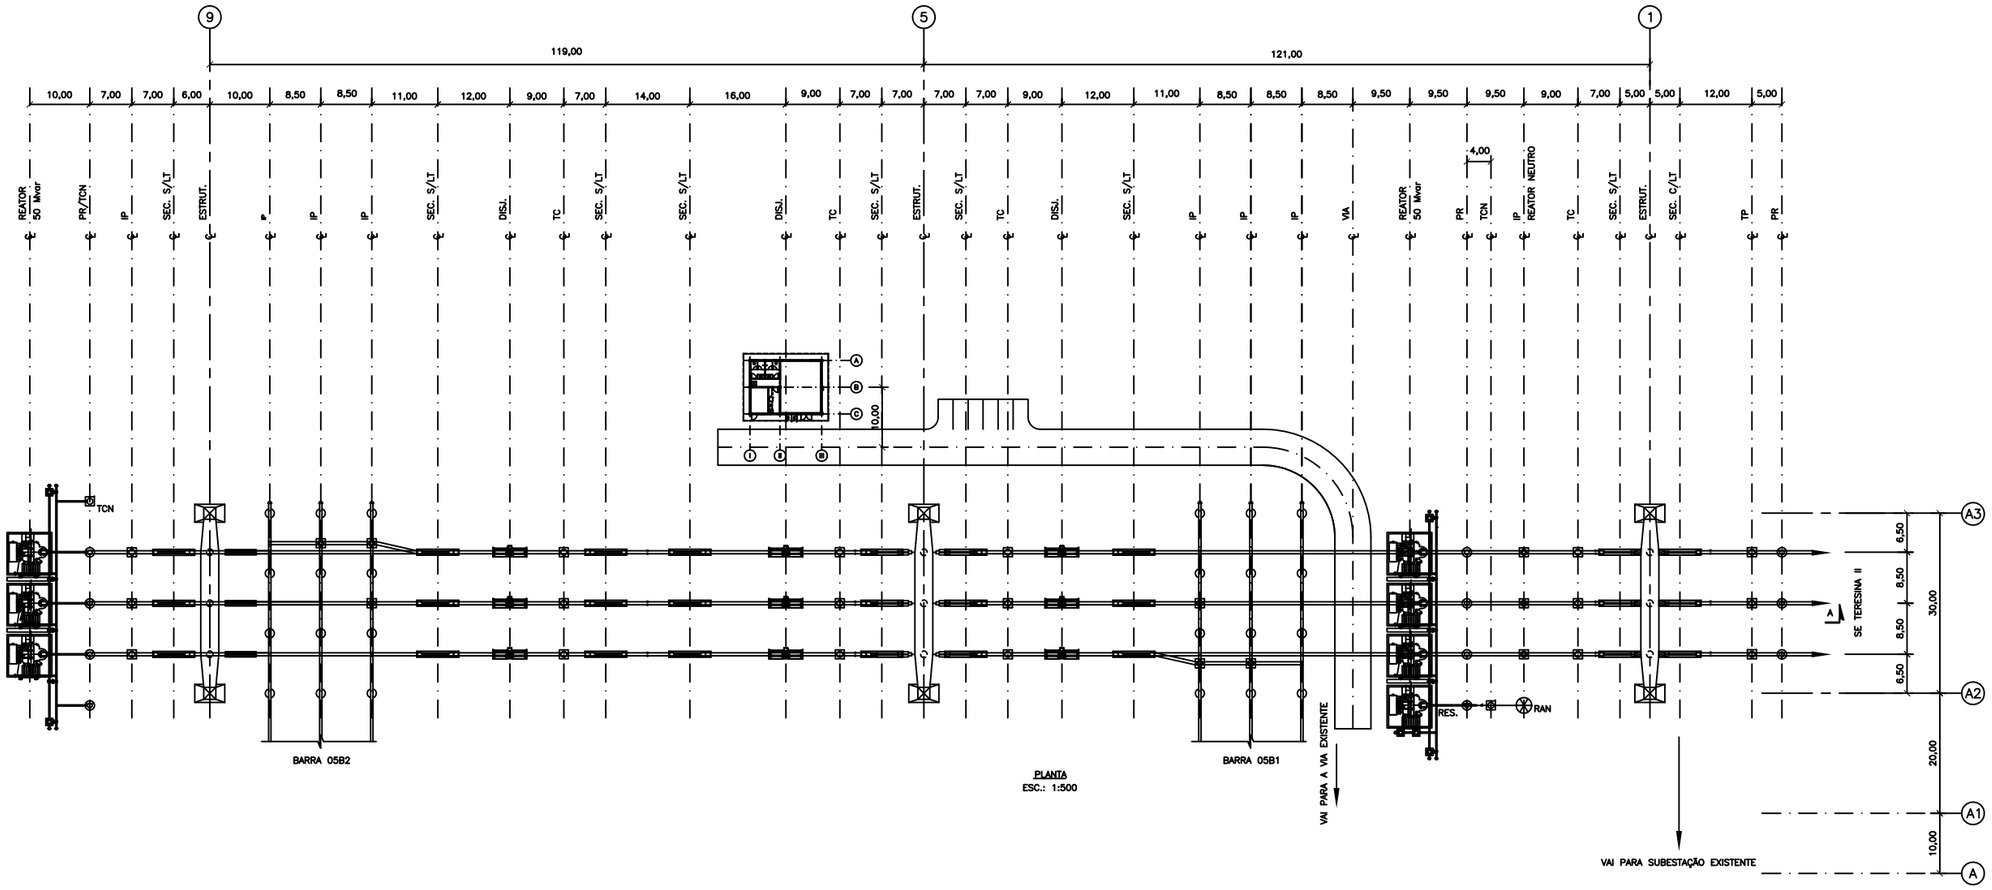

PLANTA
ESC.: 1:500

COLOR	PEN Nº	PEN WIDTH
255	255	0,30
254	7	0,10
253	7	0,25
251	251	0,30
156	156	0,30
150	150	0,30
111	7	1,00
41	7	0,30
30	30	0,30
11	7	0,80
10	10	0,30
9	7	0,05
7	7	0,20
6	7	0,40
5	7	0,60
4	7	0,40
3	7	0,30
2	7	0,20
1	7	0,10

NOTAS

1– COTAS EM METRO.

Nº	DATA	REVISÃO	EXECUTADO POR	APROVADO POR
0A	08/11/13	EMISSÃO INICIAL	AHFE	PMT

ATE XX
ATE XX Transmissora de Energia S.A.

TRACTEBEL Engineering GDF SUEZ
LEME

LEILÃO ANEEL 001/2013 - LOTE C - PROJETO BÁSICO
SUBESTAÇÕES - PRESIDENTE DUTRA
TERESINA II - SOBRAL III

PROJETO BÁSICO

ATEXX-SE-SO-206 | Rev. 0A

ELAB. AHFE | VERIF. PMT | APROV. PMT | RESP. TÉC. ERR | Nº CREA 9176/D | DATA 08/11/13

SE SOBRAL III
Setor 500kV
Arranjo de Equipamentos

Nº DOC. ATEXX-SE-SO-206

ESCALA INDICADA | FOLHA 1/1 | REV. 0A