NOTAS:

1– COTAS EM METRO.

2– AS ESTRUTURAS, EQUIPAMENTOS E BARRAMENTOS REPRESENTADOS TRACEJADOS SÃO FUTURO.

LEGENDA:

- ALAMBRADO DE PVC DA ÁREA ENERGIZADA
- ALAMBRADO DE PVC REMOVÍVEL DA ÁREA ENERGIZADA
- ALAMBRADO DA ÁREA ENERGIZADA
- (A) (1) EIXOS DE REFERÊNCIA E DOS PÓRTICOS
- CABO CONDUTOR
- CABO PARA RAIO
- VIA DE CIRCULAÇÃO NÃO PAVIMENTADA
- VIA DE CIRCULAÇÃO PAVIMENTADA
- LEILÃO ANEEL 001/2013 – ATE XIX.
- EQUIPAMENTOS DO LEILÃO ANEEL 001/2013 – ATE XIX.
- ESTRUTURA METÁLICA PARA ANCORAGEM DE CABO PÁRA-RAIOS

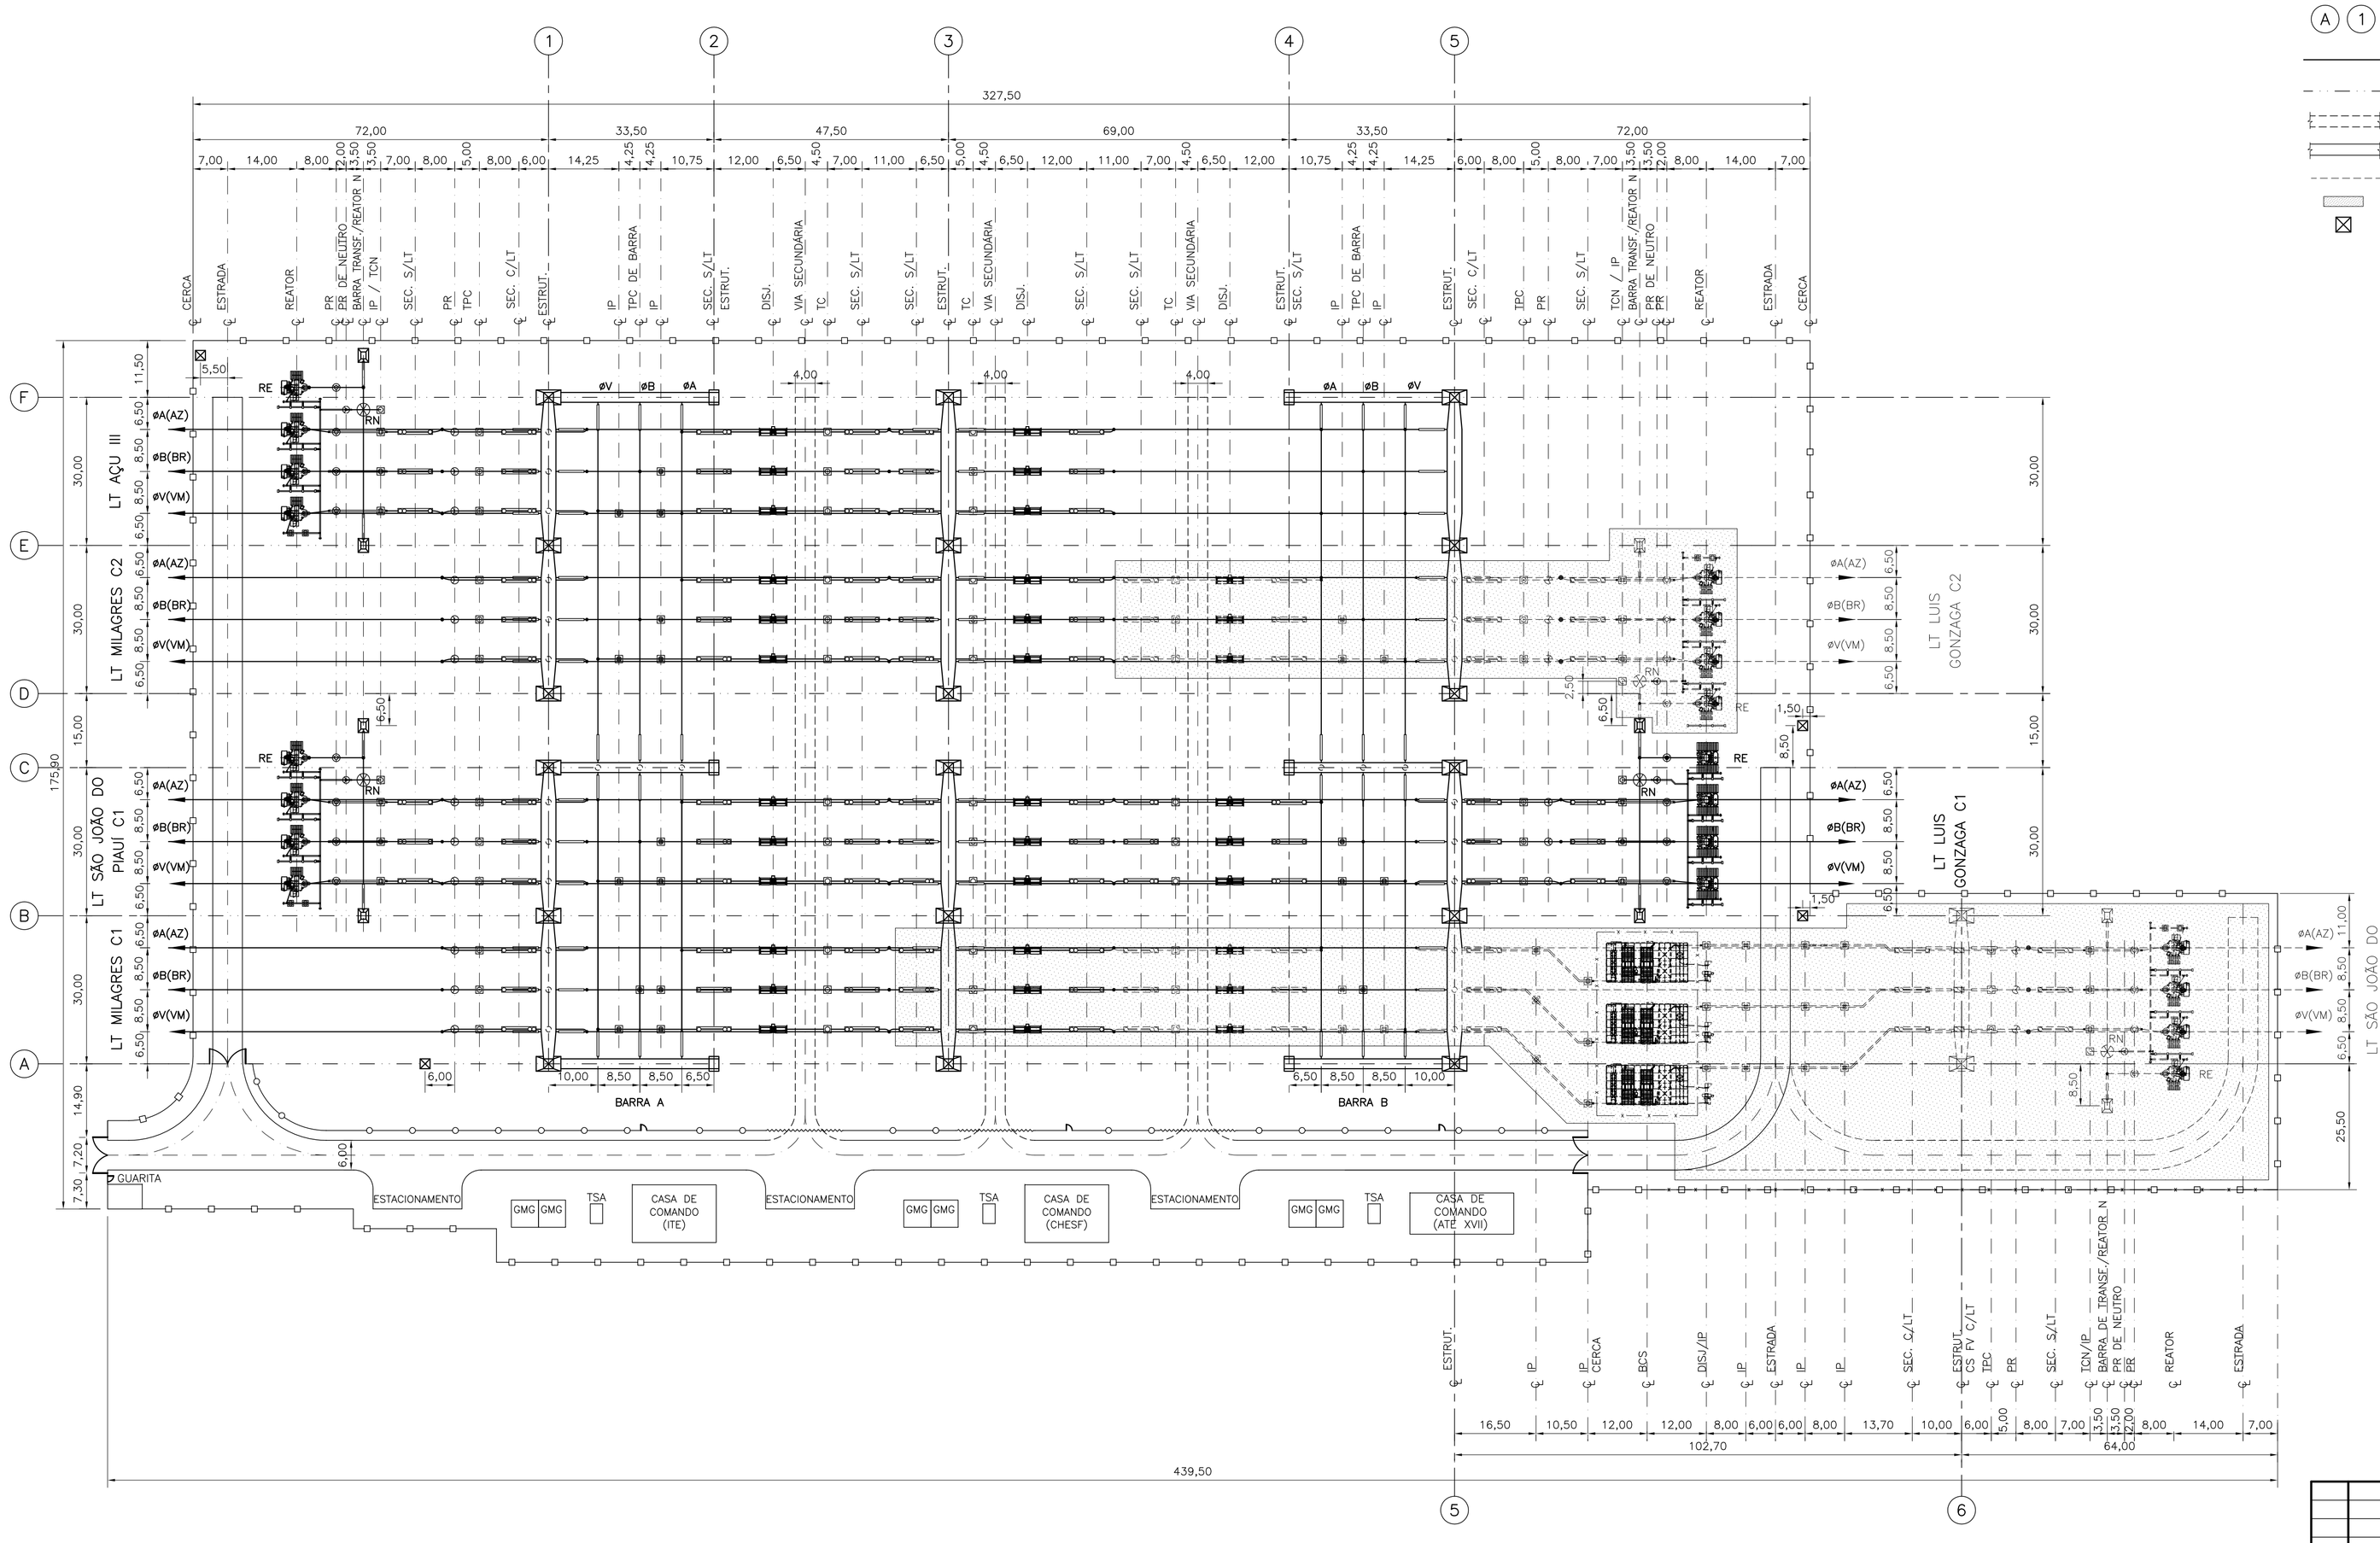

PLANTA

COLOR	PEN Nº	PEN WIDTH
253	7	0,15
251	7	0,10
151	7	0,15
73	7	0,20
31	7	0,15
30	7	0,10
20	7	0,60
8	7	0,70
7	7	0,20
6	7	0,50
5	7	0,40
4	7	0,30
3	7	0,30
2	7	0,20
1	7	0,10

Nº Rev.	Data	Descrição	Desenhado	Projetado	Verificado	Aprovado
A	25/09/14	ESTUDO PARA EIA-MA	BMAG	JLS	FRR	FRR

Verif.: - Aprov.: -
Responsável Técnico: - Nº CREA: - Data Emissão: -

ATE XIX
ATE XIX Transmissora de Energia S.A.

Leilão ANEEL 001/2013 - Lote B
Subestações Milagres II

ESTUDO

Nº ATE: - Nº Projetista: -
Des.: - Proj.: -
Verif.: - Aprov.: -
Responsável Técnico: - Nº CREA: - Data Emissão: -

SE Milagres II 500kV
Setor 500kV
Arranjo Geral
Planta

Nº Doc.: **ESTUDO PARA EIA-MA**

Formato: A1
Escala: 1:750
Folha: 1/1
Nº Revisão: A