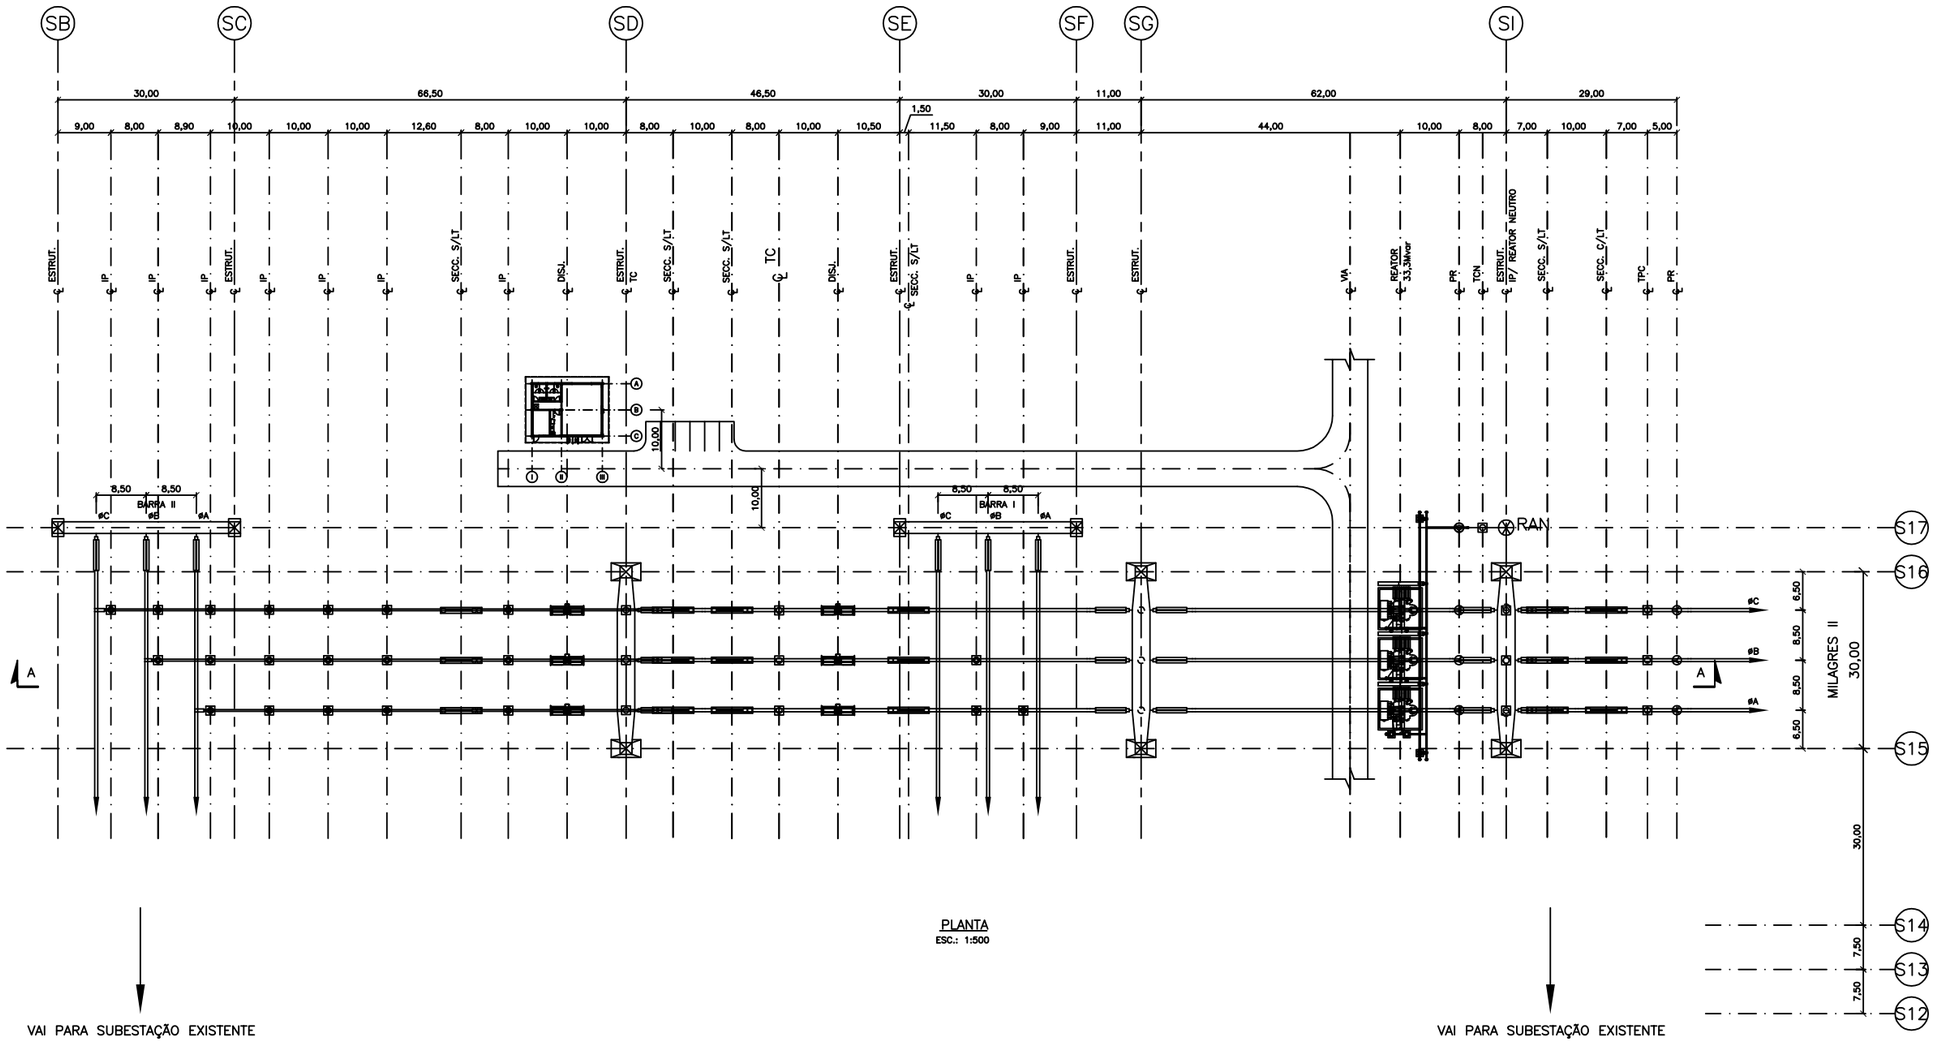

PLANTA
ESC.: 1:500

NOTAS

1– COTAS EM METRO.

COLOR	FOR Nº	FOR WIDTH
255	255	0,30
254	7	0,10
253	7	0,20
251	251	0,30
198	198	0,30
150	150	0,20
111	7	1,00
41	7	0,20
30	30	0,30
11	7	0,80
10	10	0,30
9	7	0,60
7	7	0,20
6	7	0,60
5	7	0,50
4	7	0,40
3	7	0,30
2	7	0,30
1	7	0,10

Nº	DATA	REVISÃO	EXECUTADO POR	APROVADO POR
0A	05/11/13	EMISSÃO INICIAL	AHFE	PMT

ATE XIX
ATE XIX Transmissora de Energia S.A.

TRACTEBEL Engineering GDF SUEZ
LEME

LEILÃO ANEEL 001/2013 - LOTE B - PROJETO BÁSICO
SUBESTAÇÕES - SÃO JOÃO DO PIAUÍ
MILAGRES II - LUIZ GONZAGA

PROJETO BÁSICO

ATEXIX-SE-GE-100 | Rev. 0A

ELAB. AHFE | VERIF. PMT | APROV. PMT | RESP. TÉC. ERR | Nº CREA 9176/D | DATA 25/10/13

SE LUIZ GONZAGA
Setor 500kV
Arranjo de Equipamentos

Nº DOC. ATEXIX-SE-LG-206

ESCALA INDICADA | FOLHA 1/1 | REV. 0A