


QUILOMETRAGEM	ESTACAS	PROGRESSIVA DAS ESTRUTURAS	NATUREZA DO TERRENO	NATUREZA DA VEGETAÇÃO	PROPRIETÁRIO	MUNICÍPIO
330	MV-86	330383,44	PASTO	PASTO	DAMIANA GOLÇALVES DE FREITAS	TAUBATÉ
331	MV-87	330913,61	PASTO	PASTO	LT 440KV SANTO ANGELO - TAUBATÉ SP (CTE)	TAUBATÉ
332	MV-88	331214,00	PASTO	PASTO	LUIZ ALBERTO DUARTE LOUREIRO	TAUBATÉ
333	MV-88	331491,00	PASTO	PASTO		
334	MV-88	331629,61	PASTO	PASTO		
335	MV-88	332075,37	PASTO	PASTO		
336	MV-88	332296,54	PASTO	PASTO		
337	MV-88	332871,22	PASTO	PASTO		

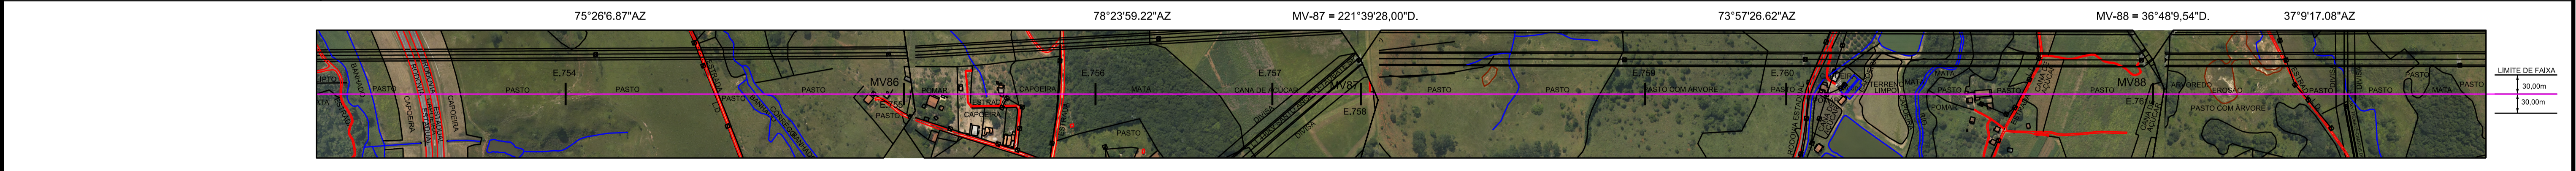

PLANIMETRIA  
ESC. V = H = 1:5000

ARTICULAÇÃO DA FOLHA

110 111 112

REVISÃO	DATA	DESCRIÇÃO	PROJETO	CONFERE	APROVADO

		<b>LT 500 KV ARARAQUARA II - TAUBATÉ PLANTA E PERFIL</b>			
LEVANT.: LASER	03/11	PROJ.: Ivó Marcos Dranka Jr.	03/12	INÍCIO:	TÉR.:
CÁLC.: ARIEL	03/11	DES.: Paulo R. Schmidtman	03/12	EMPREIT.:	
DES.: LEANDRO	01/12	CONF.: Francisco de P. Lima	03/12	FISCAL:	
CONF.: IRAN	03/12	APROV.: Ricardo S. Wiedner	03/12	APROV.:	
CABO: RAIL	FOLHA: 111	60100 - 32101 - 111		D.V.	83
ESTRUT.: E.753 A E.761	ESC.: V=1:500 H=1:5000				

ESTE DOCUMENTO É PROPRIEDADE DA COPEL - NÃO PODE SER TRANSFERIDO OU UTILIZADO PARA OUTROS FINS SEM AUTORIZAÇÃO PRÉVIA